


- Legende (1. Planänderung)**
- geänderte Planung (1. Planänderung)
 - nicht mehr Gegenstand der Planung

Stuttgart **21** Planänderungsverfahren 1. Planänderung gem. § 76 des VwVfG **DB NETZE**

Umgestaltung des Bahnknotens Stuttgart
Ausbau- und Neubaustrecke Stuttgart – Augsburg
Bereich Stuttgart–Wendlingen mit Flughafenanbindung

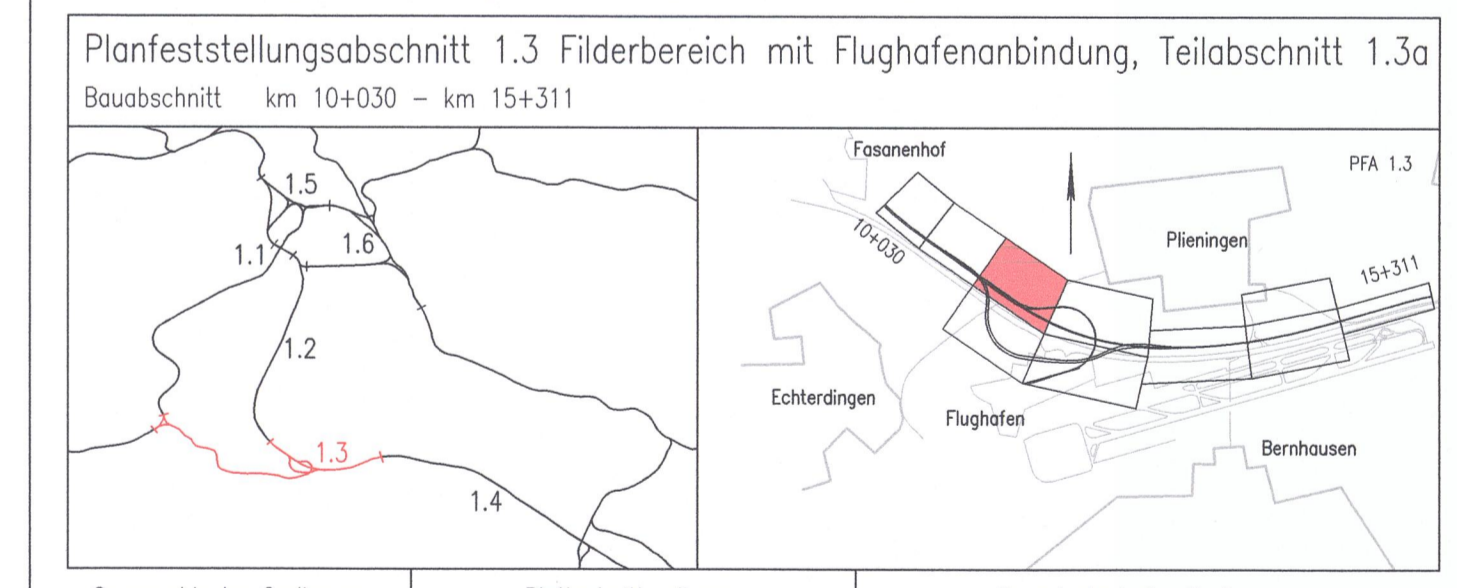

Geographische Codierung 1 3 0 0 0 0	Blattschnittcodierung 4 8 1 3 H X - 1 5	Organisatorische Codierung P 1 3 1 3 V K 5 1 G C
Bauherr DB Netz AG Großprojekt Südost Schwarzwaldstraße 82 76137 Karlsruhe	Projektleitung DB Projekt Stuttgart-Ulm GmbH LW 03 Röselstraße 17 70191 Stuttgart	Planer - bearbeitet im Auftrag der DB Projekt Stuttgart-Ulm GmbH INGENIEURGENEWSCHAF STUTTGART 21 - PFA 1.3 OBERMEYER Hohenbergstraße 31 70178 Stuttgart SPIEKERMANN Ulmerstraße 10 70372 Stuttgart

Lageplan Gleisplanung
NBS km 10,982...11,767
FT km 0,524...0,707 / FK km 0,105...0,915

"Urheberschutz" - Alle Rechte bei der DB Projekt Stuttgart-Ulm GmbH

Maßstab: **1:1000**

Index	Änderung	Datum	Name
A	Trennung PFA 1.3	28.05.2015	BS 21 - Bp
B	Beschreibung PFA 1.3a	28.05.2015	BS 21 - Bp
C	Tatschreibung des 1. Planänderung	09.13.2016	BS 21 - Bp

Genehmigungsvorgang:
Datum: / Unterschrift: / Rungbe:

Freigabe DB Projekt Stuttgart-Ulm GmbH
Ersatz für Plan-IV
Ersetzt durch
Anlage Planfeststellungsunterlagen
Anlage 4.1
Blatt **3 C** von 10