


- Legende (Planfeststellungsunterlagen PFA 1.3a)**
- Gleisstrosse offene Linienführung (eingleisig)
 - Gleisstrosse offene Linienführung (zweingleisig)
 - Gleisstrosse Tunnel (eingleisig)
 - Gleisstrosse Tunnel (zweingleisig)
 - Brückenwiderlager mit Brücke
 - Bauwerksverzeichnissnummer mit Kurzbeschreibung des Bauwerks
 - Böschung Damm
 - Böschung Einschnitt
 - Straßen- und Wegeneubau
 - Rückbau vorhandener Anlagen
 - Entwässerung Bahnanlagen (Entwässerungsteilungen Dritter sind in Anlage 8 dargestellt)
 - Stützbauwerk
 - Schallschutzwand
 - Planung nachrichtlich
 - Bestand
- Grundlage: Baden-Württemberg (www.lgl.bwl.de), Az: 0278-4/557
Landesamt für Geoinformation und Landentwicklung Baden-Württemberg (www.lgl.bwl.de), Az: 0278-4/557
- Legende (1. Planänderung)**
- geänderte Planung (1. Planänderung)
 - nicht mehr Gegenstand der Planung

Stuttgart 21 **Planänderungsverfahren 1. Planänderung gem. § 76 des VwVfG** **DB NETZE**

Umgestaltung des Bahnknotens Stuttgart
Ausbau- und Neubaustrecke Stuttgart – Augsburg
Bereich Stuttgart – Wendlingen mit Flughafenanbindung

Planfeststellungsabschnitt 1.3 Filderbereich mit Flughafenanbindung, Teilschnitt 1.3a
Baubeschnitt km 10+030 – km 15+311

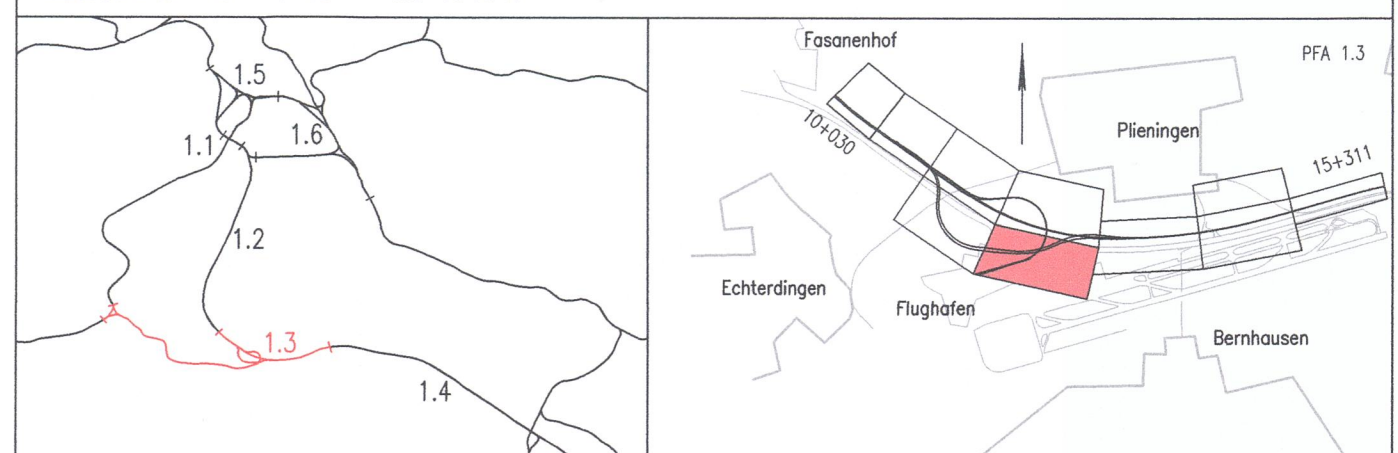

Geographische Codierung PFA Baubeschnitt Baubeschnitt	Blattschnittcodierung Streckennummer	Organisatorische Codierung Projekt
DB Netz AG Großprojekte Südwest Schwarzwaldring 82 70372 Karlsruhe	DB Projekt Stuttgart-Ulm GmbH LÖV (1) Rüppelstraße 17 70372 Stuttgart	Planer – bearbeitet im Auftrag der DB Projekt Stuttgart-Ulm GmbH INGENIEURGEMEINSCHAFT STUTTGART 21 - PFA 1.3 OBERMEYER FURNBERGER & PARTNER SPEIKERMANNS RESERVADE INGENIEURE Hohenbergstraße 31 70372 Stuttgart

Lageplan Gleisplanung FT km 1,582...2,390 FK km 1,521...2,026/S-Bahn km 24,419...25,599	Datum gezeichnet 03/13 Do bearbeitet 03/13 Do geprüft 09/13 Gei
Maßstab: 1:1000	

Änderungsvermerke	Freigabe DB Projekt Stuttgart-Ulm GmbH
Index	R. Beiglhorn
A	gezeichnet
B	bearbeitet
C	geprüft
D	Datum
Planfestgestellt gem. § 18 Abs. 1 AEG i.V.m. § 76 Abs. 3 VwVfG am 23.05.2020 Az. 591pa/012-2017/017 Eisenbahn-Bundesamt Außenstelle Karlsruhe-Stuttgart Im Auftrag: Runge	
Anlage Planfeststellungsunterlagen Anlage 4.1 Blatt 10 von 10	