

Stadtkreis Stuttgart
Landeshauptstadt Stuttgart
Gemarkung Pflingen

Stadtkreis Stuttgart
Landeshauptstadt Stuttgart
Gemarkung Mähringen

Landkreis Esslingen
Gemeinde Leinfelden-Echterdingen
Gemarkung Echterdingen

Legende (Planfeststellungsunterlagen PFA 1.3a)

- Gleisstrasse offene Linienführung (eingleisig)
 - Gleisstrasse offene Linienführung (zweingleisig)
 - Gleisstrasse Tunnel (eingleisig)
 - Gleisstrasse Tunnel (zweingleisig)
 - Brückenwiderlager mit Brücke
 - Bauwerksverzeichnisnummer mit Kurzbeschreibung des Bauwerks
 - Böschung Damm
 - Böschung Einschnitt
 - Straßen- und Wegeneubau
 - Rückbau vorhandener Anlagen
 - Entwässerung Bahnanlagen (Entwässerungsleitungen Dritter sind in Anlage 8 dargestellt)
 - Stützbauwerk
 - Schallschutzmauer
 - Planung nachrichtlich
 - Bestand
- Grundlage: Baden-Württemberg (www.lgl.bwl.de), Az: 0278-4/557
Landesamt für Geoinformation und Landentwicklung Baden-Württemberg (www.lgl.bwl.de), Az: 0278-4/557


Legende (2. Planänderung)

- geänderte Planung (1. Planänderung)
- nicht mehr Gegenstand der Planung (1. Planänderung)
- geänderte Planung (2. Planänderung)
- nicht mehr Gegenstand der Planung

Planänderungsverfahren
2. Planänderung
gem. § 76 des VwVfG

Umgestaltung des Bahnknotens Stuttgart
Ausbau- und Neubaustrecke Stuttgart – Augsburg
Bereich Stuttgart–Wendlingen mit Flughafenanbindung

Planfeststellungsabschnitt 1.3 Filderbereich mit Flughafenanbindung, Teilabschnitt 1.3a
Baubabschnitt km 10+030 – km 15+311

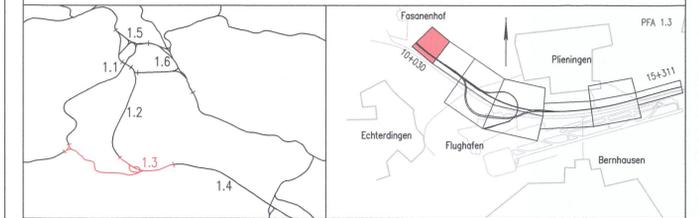

Geographische Codierung		Blattschnittcodierung		Organisatorische Codierung	
1.3 0 0 0 0		4 8 1 3 H V - 3		P I s i V K 3 1 0 C	
Bauherr	Projektsteuerung	Planer – bearbeitet im Auftrag der DB Projekt Stuttgart-Ulm GmbH			
DB Netz AG Großprojekte Südwest Schwarzwaldstraße 82 76137 Karlsruhe	DB Projekt Stuttgart-Ulm GmbH LGV (S) Rippelstraße 17 70191 Stuttgart	Ingenieurgesellschaft Stuttgart 21 - PFA 1.3 			

Lageplan
Gleisplanung
Lageplan, NBS km 10,030 ... 10,371

"Urheberschutz" – Alle Rechte bei der DB Projekt Stuttgart-Ulm GmbH

Änderungsvermerke

Index	Änderungen	Datum	Name
A	Freilegung PFA 1.3	29.05.2015	IGS 21 - Do
B	Fortschreibung aus 1. Planänderung	08.09.2017	IGS 21 - Do
C	Fortschreibung aus 2. Planänderung (H2neu)	17.12.2018	IGS 21 - Do

Genehmigt am 10.08.2020, Az: 551pa014-2019001 Eisenbahn-Bundesamt, Außenstelle Karlsruhe/Stuttgart
Im Auftrag Runge

Datum Name

gezeichnet	03/13	Do
bearbeitet	03/13	Do
geprüft	09/13	Gei

Maßstab: **1:1000**

Freigebe DB Projekt Stuttgart-Ulm GmbH

gez. i.V. Breidenstein-gez. i.V. Breidenstein
Datum: Stuttgart, 08.09.2017- 17.12.2018

Ersatz für Plan-Nr.

Phase	Index

Ersatz durch Plan-Nr.

Phase	Index

Anlage Planfeststellungsunterlagen

Anlage **4.1**
Blatt **1 C** von 10