


- Legende (Planfeststellungsunterlagen PFA 1.3a)**
- Gleistrasse offene Linienführung (eingleisig)
 - Gleistrasse offene Linienführung (zweingleisig)
 - Gleistrasse Tunnel (eingleisig)
 - Gleistrasse Tunnel (zweingleisig)
 - Brückenwiderlager mit Brücke
 - Bauwerksverzeichnisnummer mit Kurzbeschreibung des Bauwerks
 - Böschung Damm
 - Böschung Einschnitt
 - Straßen- und Wegeneubau
 - Rückbau vorhandener Anlagen
 - Entwässerung Bahnanlagen (Entwässerungleitungen Dritter sind in Anlage 8 dargestellt)
 - Stützbauwerk
 - Schallschutzmauer
 - Planung nachrichtlich
 - Bestand
- Grundlage: Baden-Württemberg (www.lgl.bwl.de), Az: 0278-4/557
 Landesamt für Geoinformation und Landentwicklung
 Baden-Württemberg (www.lgl.bwl.de), Az: 0278-4/557

- Legende (2. Planänderung)**
- geänderte Planung (1. Planänderung)
 - nicht mehr Gegenstand der Planung (1. Planänderung)
 - geänderte Planung (2. Planänderung)
 - nicht mehr Gegenstand der Planung

Stuttgart **21** Planänderungsverfahren 2. Planänderung gem. § 76 des VwVfG **DB NETZE**

Umgestaltung des Bahnknotens Stuttgart
 Ausbau- und Neubaustrecke Stuttgart – Augsburg
 Bereich Stuttgart-Wendlingen mit Flughafenanbindung

Planfeststellungsabschnitt 1.3 Filderbereich mit Flughafenanbindung, Teilabschnitt 1.3a
 Bauabschnitt km 10+030 – km 15+311

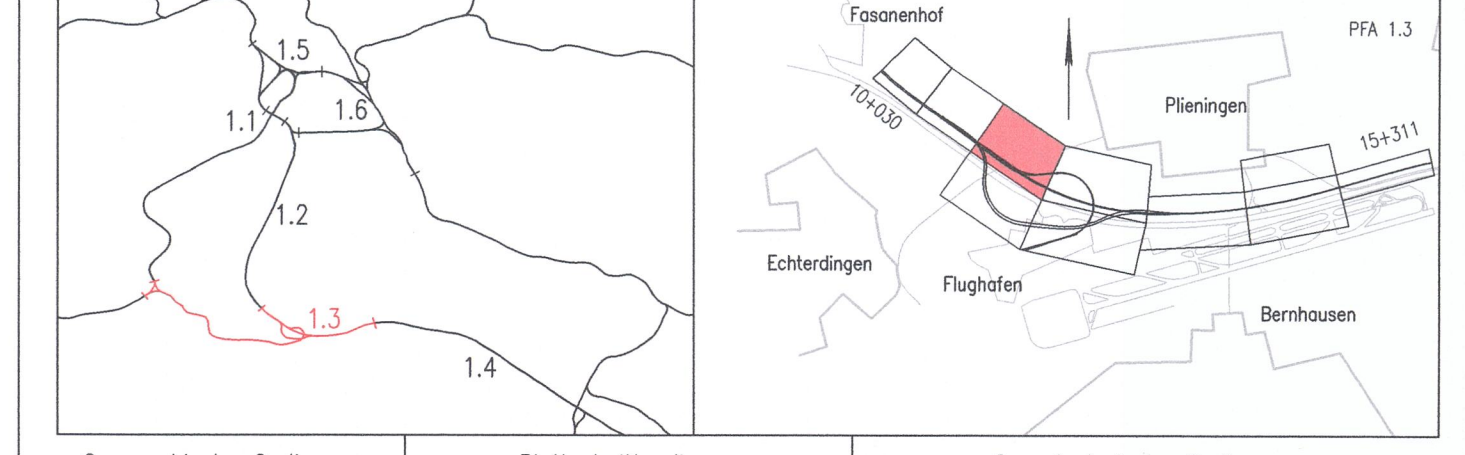

| | | |
|--|---|--|
| Geographische Codierung [3][0][0][0][0] | Blattschnittcodierung [4][8][1][3][H][X]-[1][5] | Organisatorische Codierung [P][h][a][s][e][1][V][K][S][1][t][e][r] |
| Bauherr DB Netz AG Ondorfgasse 11 Schwarzwaldstraße 82 76137 Karlsruhe | Projektsteuerung DB Projekt Stuttgart-Ulm GmbH Ulmer Str. 17 70191 Stuttgart | Planer bearbeitet im Auftrag der DB Projekt Stuttgart-Ulm GmbH Ingenieurgemeinschaft Stuttgart 21 - PFA 1.3 OBERMEYER Kuhnle + Herzog SPEIKERMANN Büro für Verkehrsplanung Hohenbergstraße 31 70178 Stuttgart |

Lageplan
Gleisplanung
 NBS km 10,982...11,767
 FT km 0,524...0,707 / FK km 0,105...0,915

Datum Name
 gezeichnet 03/13 Do
 bearbeitet 03/13 Do
 geprüft 09/13 Gei

Maßstab **1:1000**

Änderungsvermerke

| Änderung | Datum | Name |
|---|------------|------------|
| A Trennung PFA 1.3a | 29.05.2015 | SS 21 - Do |
| B Beschreibung PFA 1.3a | 26.06.2016 | SS 21 - Do |
| C Fortschreibung aus 1. Planänderung | 31.01.2018 | SS 21 - Do |
| D Fortschreibung aus 2. Planänderung (HfZNeu) | 17.12.2018 | SS 21 - Do |

Freigebe DB Projekt Stuttgart-Ulm GmbH
 R. Bergl
 gez. i.V. Breidenstein-gez. i.V. Breidenstein
 Datum Stuttgart, 31.01.2018 17.12.2018

Ersatz für Plan-Nr. Phase Index
 Ersetzt durch
 Plan-Nr.
 Anlage Planfeststellungsunterlagen

Genehmigung
 Datum Az: 591pa014-20190001
 Eisenbahn-Bundesamt,
 Außenstelle Karlsruhe/Stuttgart
 Im Auftrag Runge

Utherschiff
 17.12.2018

Anlage **4.1**
 Blatt **3 D** von 10