

**Ergänzung zur Legende (Blatt 0)**

Farbgebung, Kontur beschreibt Status der Inhalte nach Planänderungsverfahren

- geänderte, neue Planinhalte (Planänderung Fortschreibung Planung)
- geänderte, neue Planung (Planänderung Fortschreibung Planung)




Planänderungsverfahren  
Fortschreibung Planung  
gem. § 76 des VwVfG



**Umgestaltung des Bahnknotens Stuttgart**

Ausbau- und Neubaustrecke Stuttgart - Augsburg  
Bereich Stuttgart-Wendlingen mit Flughafenanbindung

Planfeststellungsabschnitt 1.3 Filderbereich mit Flughafenanbindung, Teilabschnitt 1.3a  
Baub Abschnitt km 10+030 - km 15+311

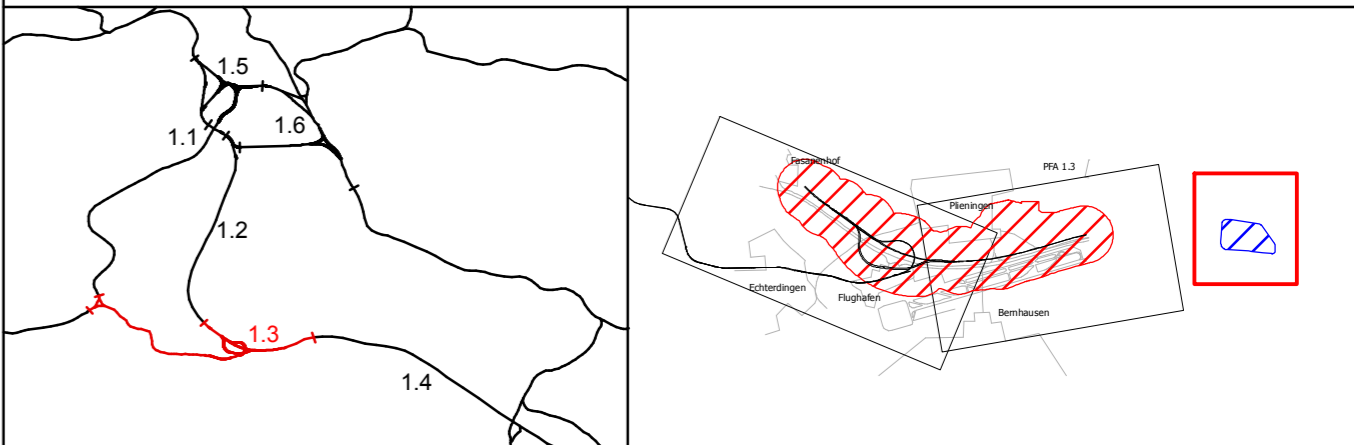

Geographische Codierung			Blattschnittcodierung			Organisatorische Codierung									
1.3	00	00	4813	IK	3	P	U	a	i	ü	U	K	9	1	0
PFA	Baub Abschnitt	Blattschnitt	Streckennummer	Bezirk		Phase	Planzeichen	Gewerk	Ebene	Planinhalt	Index				

<b>Bauherr</b>	<b>Projektsteuerung</b>	<b>Planer - bearbeitet im Auftrag der DB Projekt Stuttgart-Ulm GmbH</b>
DB Netz AG Großprojekte Südwest Schwarzwaldstraße 82 76137 Karlsruhe	DB Projekt Stuttgart-Ulm GmbH i.G.V. (3) Räpplstraße 17 70191 Stuttgart	<b>Ingenieurgemeinschaft Stuttgart 21 - PFA 1.3</b>  Hasenbergstraße 31 70178 Stuttgart
		gez. i.V. G. Schneider Stuttgart, 20.11.2019

<b>Schutzgüter Klima und Luft</b> Übersichtslageplan Bereich AS Esslingen trassenfern	Datum	Name	
	gezeichnet	03/19	MR/ifuplan
	bearbeitet	03/19	JF/ifuplan
	geprüft	09/19	SM/ifuplan

"Urheberschutz" - Alle Rechte bei der DB Projekt Stuttgart-Ulm GmbH  
Maßstab: 1 : 5000

**Änderungsvermerke**

Index	Änderungen	Datum	Name
0	Fortschreibung vertiefte Planung und zusätzliche Flächeninanspruchnahme	20.11.2019	IGS 21/MR

Freigabe DB Projekt Stuttgart-Ulm GmbH  
gez. i.V. R. Berghom  
Datum: Stuttgart, 20.11.2019  
Ersatz für Plan-Nr. 

Phase	Index

  
Ersetzt durch Plan-Nr. 

--	--

**Genehmigungsvermerk - Eisenbahn-Bundesamt**

Datum	Genehmigungsvermerk	Name	Unterschrift

Anlage Planfeststellungsunterlagen  
**Anlage 15.2.1**  
Blatt 4 von 4

