

**Ergänzung zur Legende (Blatt 0)**

Farbgebung, Kontur beschreibt Status der Inhalte nach Planänderungsverfahren

- geänderte, neue Planinhalte (Planänderung Fortschreibung Planung)
- geänderte, neue Planung (Planänderung Fortschreibung Planung)




Planänderungsverfahren  
Fortschreibung Planung  
gem. § 76 des VwVfG



**Umgestaltung des Bahnknotens Stuttgart**

Ausbau- und Neubaustrecke Stuttgart - Augsburg  
Bereich Stuttgart-Wendlingen mit Flughafenanbindung

Planfeststellungsabschnitt 1.3 Filderbereich mit Flughafenanbindung, Teilabschnitt 1.3a  
Baubabschnitt km 10+030 - km 15+311

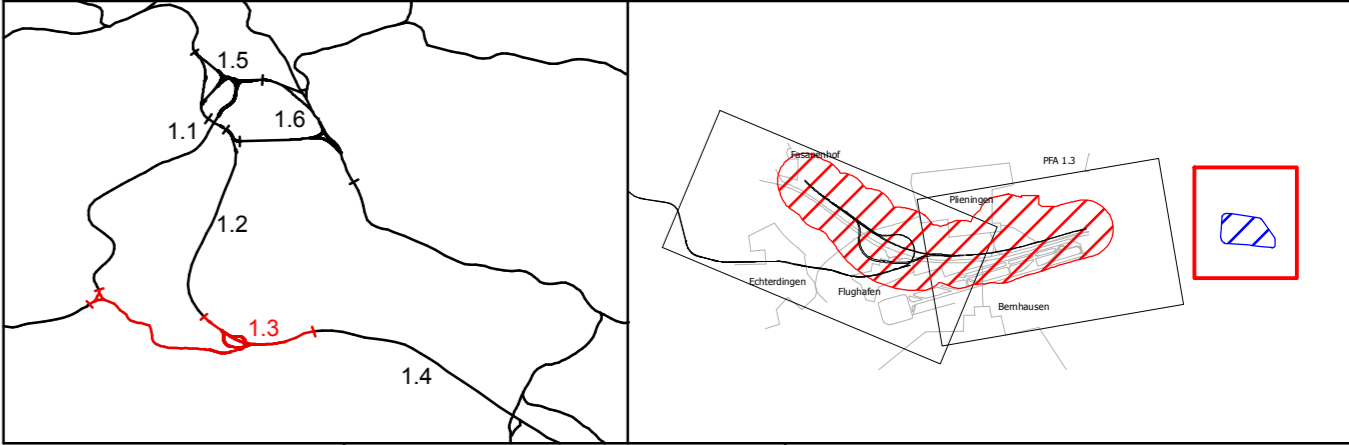

Geographische Codierung 1.3   0 0   0 0 PFA Baubabschnitt Blattschnitt		Blattschnittcodierung 4 8 1 3   I K - 3 Streckenummer Bezirk		Organisatorische Codierung P   U a i ü   U K A 1   0 Phase Planzeichen Gewerk Ebene Planinhalt Index			
Bauherr DB Netz AG Großprojekte Südwest Schwarzwaldstraße 82 76137 Karlsruhe		Projektsteuerung DB Projekt Stuttgart-Ulm GmbH IGV (3) Räpplstraße 17 70191 Stuttgart		Planer - bearbeitet im Auftrag der DB Projekt Stuttgart-Ulm GmbH <b>Ingenieurgesellschaft Stuttgart 21 - PFA 1.3</b>  Hasenbergstraße 31   gez. i.V. G. Schneider 70178 Stuttgart   Stuttgart, 20.11.2019			

Schutzgut Landschaft / Erholung, Kulturgüter Übersichtslageplan Bereich AS Esslingen trassenfern	Datum	Name	
	gezeichnet	11/19	MR/ifuplan
	bearbeitet	11/19	JF/ifuplan
	geprüft	11/19	SM/ifuplan
"Urheberschutz" - Alle Rechte bei der DB Projekt Stuttgart-Ulm GmbH	Maßstab 1 : 5000		
Änderungsvermerke			
Index	Änderungen	Datum	Name
0	Fortschreibung vertiefte Planung und zusätzliche Flächeninanspruchnahme	20.11.2019	IGS 21/MR
Genehmigungsvermerk - Eisenbahn-Bundesamt			
Datum	Genehmigungsvermerk	Name	Unterschrift
Freigabe DB Projekt Stuttgart-Ulm GmbH			
gez. i.V. R. Berghom Datum: Stuttgart, 20.11.2019			
Ersatz für Plan-Nr. <input type="text"/> Phase <input type="text"/> Index <input type="text"/> Ersetzt durch <input type="text"/> Plan-Nr. <input type="text"/>			
Anlage Planfeststellungsunterlagen			
Anlage 15.2.2			
Blatt 4 von 4			