



- Legende (Planänderung Fortschreibung Planung)**
- geänderte Planung (1. Planänderung)
 - **** nicht mehr Gegenstand der Planung (1. Planänderung)
 - geänderte Planung (2. Planänderung HW2neu)
 - ***** nicht mehr Gegenstand der Planung (2. Planänderung HW2neu)
 - geänderte Planung (Planänderung Fortschreibung Planung)
 - ***** nicht mehr Gegenstand der Planung (Planänderung Fortschreibung Plg.)

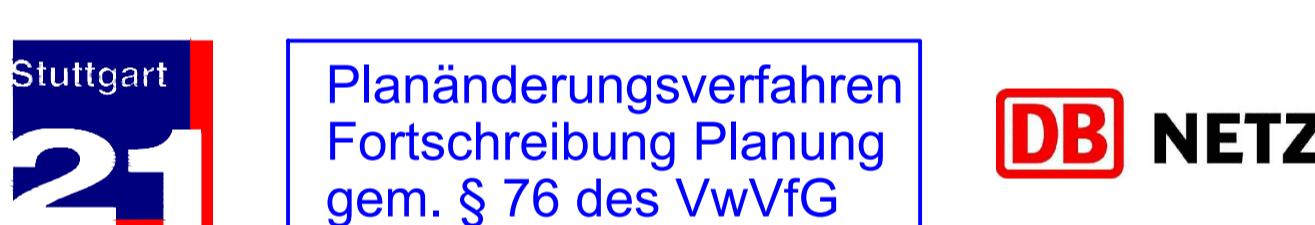

Planänderungsverfahren
Fortschreibung Planung
gem. § 76 des VwVFG

Umgestaltung des Bahnknotens Stuttgart
Ausbau- und Neubaustrecke Stuttgart – Augsburg
Bereich Stuttgart–Wendlingen mit Flughafenbindung

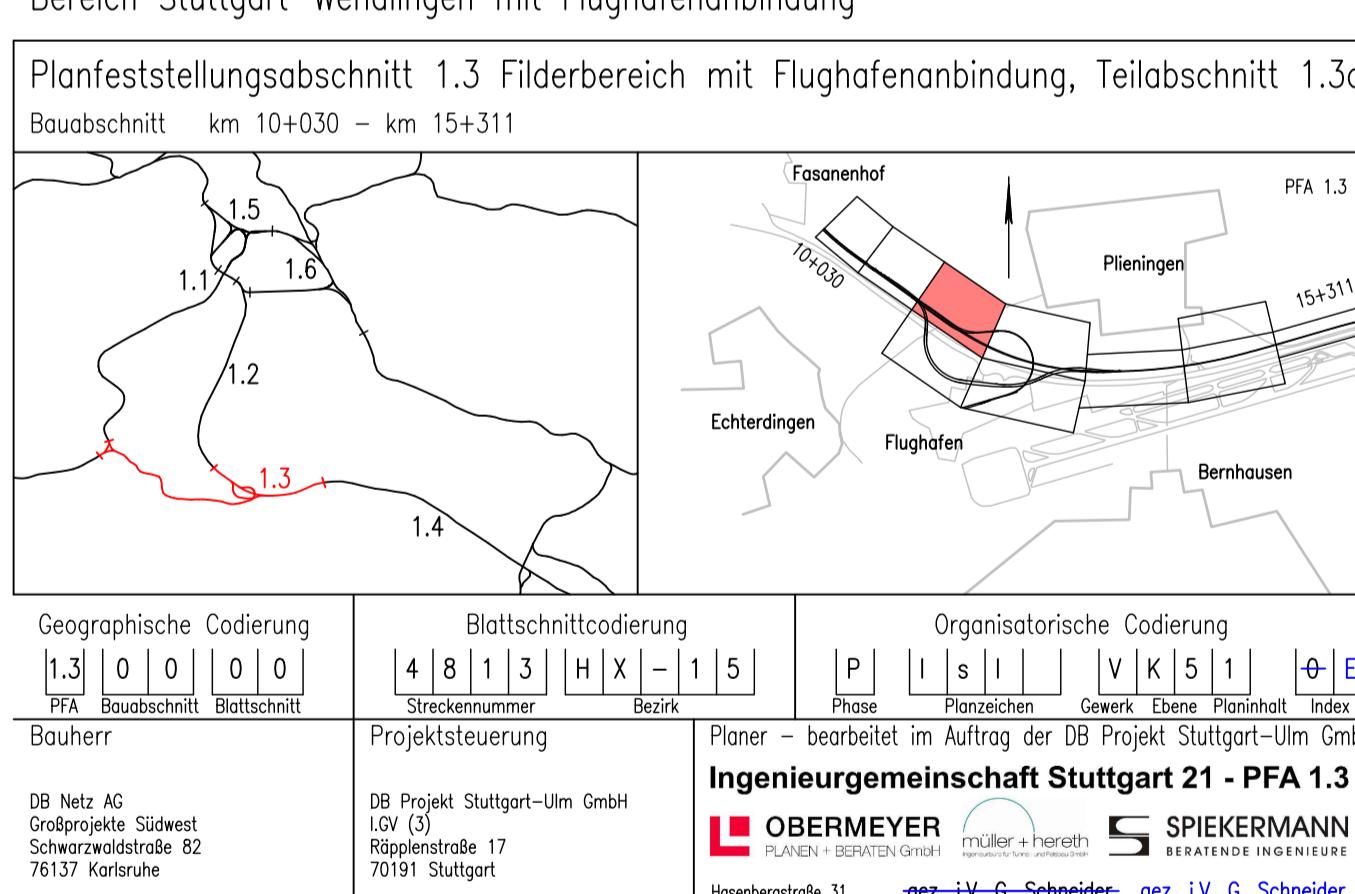

Lageplan
Gleisplanung
NBS km 10,982...11,767
FT km 0,524...0,707 / FK km 0,105...0,915

Maßstab: 1:1000

Gezeichnet: 03/13 Do
bearbeitet: 03/13 Do
geprüft: 09/13 Gei

Überherschutz – Alle Rechte bei der DB Projekt Stuttgart-Ulm GmbH

Änderungsvermerke

Index	Aenderung	Datum	Name
A	fortlaufende PFA 1.3	26.05.2016	IGS 21 – Do
B	Beschluss PFA 1.3a	28.05.2016	IGS 21 – Do
C	Fortschreibung aus 1. Planänderung	31.01.2018	IGS 21 – Do
D	Fortschreibung aus 2. Planänderung (HW2neu)	17.12.2018	IGS 21 – Do
E	Fortschreibung verfeinerte Planung und zusätzliche Flächenanspruchnahmen	20.11.2019	IGS 21 – Do

Genehmigungsvermerk – Eisenbahn-Bundesamt

Datum	Genehmigungsvermerk	Name	Unterschrift

Anlage I
Anlage II
Anlage III
Anlage IV
Anlage V
Anlage VI
Anlage VII
Anlage VIII
Anlage IX
Anlage X
Anlage XI
Anlage XII
Anlage XIII
Anlage XIV
Anlage XV
Anlage XVI
Anlage XVII
Anlage XVIII
Anlage XVIX
Anlage XX
Anlage XXI
Anlage XXII
Anlage XXIII
Anlage XXIV
Anlage XXV
Anlage XXVI
Anlage XXVII
Anlage XXVIII
Anlage XXIX
Anlage XXX
Anlage XXXI
Anlage XXXII
Anlage XXXIII
Anlage XXXIV
Anlage XXXV
Anlage XXXVI
Anlage XXXVII
Anlage XXXVIII
Anlage XXXIX
Anlage XXXX
Anlage XXXXI
Anlage XXXXII
Anlage XXXXIII
Anlage XXXXIV
Anlage XXXXV
Anlage XXXXVI
Anlage XXXXVII
Anlage XXXXVIII
Anlage XXXXIX
Anlage XXXX

Anlage 4.1
Blatt 3 E von 10