


- Legende (Planfeststellungsunterlagen PFA 1.3a)**
- Gleisstrasse offene Linienführung (eingleisig)
 - Gleisstrasse offene Linienführung (zweigleisig)
 - Gleisstrasse Tunnel (eingleisig)
 - Gleisstrasse Tunnel (zweigleisig)
 - Brückenwiderlager mit Brücke
 - Bauwerksverzeichnisnummer mit Kurzbeschreibung des Bauwerks
 - Böschung Damm
 - Böschung Einschnitt
 - Straßen- und Wegeneubau
 - Rückbau vorhandener Anlagen
 - Entwässerung Bahnanlagen (Entwässerungsleitungen Dritter sind in Anlage B dargestellt)
 - Stützbauwerk
 - Schallschutzmauer
 - Planung nachrichtlich
 - Bestand
- Grundlage: Baden-Württemberg (www.lgl.bwl.de), Az: 0278-4/557 Landesamt für Geoinformation und Landentwicklung Baden-Württemberg (www.lgl.bwl.de), Az: 0278-4/557

- Legende (Planänderung Fortschreibung Planung)**
- geänderte Planung (1. Planänderung)
 - nicht mehr Gegenstand der Planung (1. Planänderung)
 - geänderte Planung (2. Planänderung HW2neu)
 - nicht mehr Gegenstand der Planung (2. Planänderung HW2neu)
 - geänderte Planung (Planänderung Fortschreibung Planung)
 - nicht mehr Gegenstand der Planung (Planänderung Fortschreibung Plg.)

Stuttgart 21 **Planänderungsverfahren Fortschreibung Planung gem. § 76 des VwVfG** **DB NETZE**

Umgestaltung des Bahnknotens Stuttgart
 Ausbau- und Neubaustrecke Stuttgart – Augsburg
 Bereich Stuttgart-Wendlingen mit Flughafenanbindung

Planfeststellungsabschnitt 1.3 Filderbereich mit Flughafenanbindung, Teilabschnitt 1.3a
 Bauabschnitt km 10+030 – km 15+311

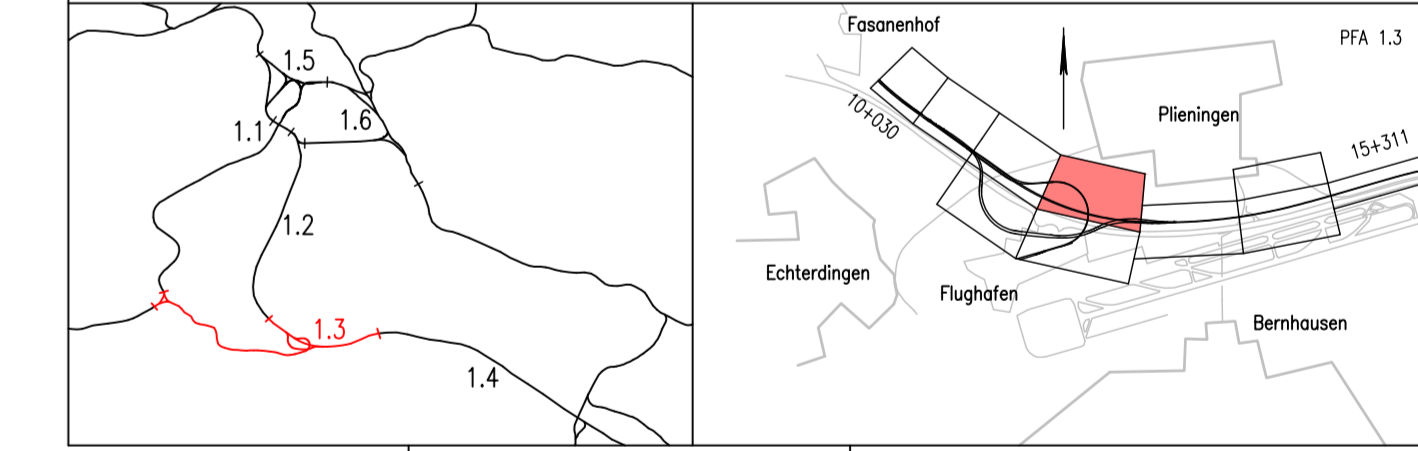

Geographische Codierung 1 3 0 0 0 0 0 0	Blattschnittcodierung [4 8 1 3 1 1 4 1 1 5]	Organisatorische Codierung [P I S I S I V K 6 1]
PFA Bauabschnitt Baubereich	Projektsteuerung	Planer – bearbeitet im Auftrag der DB Projekt Stuttgart-Ulm GmbH
DB Netz AG Großprojekte Südwest Schwabenstraße 82 70372 Karlsruhe	DB Projekt Stuttgart-Ulm GmbH LÖV (3) Röppelstraße 17 70372 Stuttgart	Ingenieurgesellschaft Stuttgart 21 - PFA 1.3

Lageplan Gleisplanung
 NBS km 11,767...12,735
 FT km 2,390...2,693 / FK km 0,915...1,521

Datum Name
 gezeichnet 03/13 Do
 bearbeitet 03/13 Do
 geprüft 09/13 Gei

Maßstab: **1:1000**

*Unberücksichtigt – Alle Rechte bei der DB Projekt Stuttgart-Ulm GmbH

Datum	Genehmigungsvermerk	Name	Unterschrift

Anlage 4.1
 Blatt 4 E von 10