


- Legende (Planfeststellungsunterlagen PFA 1.3a)**
- Gleistrasse offene Linienführung (eingleisig)
 - Gleistrasse offene Linienführung (zweingleisig)
 - Gleistrasse Tunnel (eingleisig)
 - Gleistrasse Tunnel (zweingleisig)
 - Brückenwiderlager mit Brücke
 - Bauwerksverzeichnisnummer mit Kurzbeschreibung des Bauwerks
 - Böschung Damm
 - Böschung Einschnitt
 - Straßen- und Wegeneubau
 - Rückbau vorhandener Anlagen
 - Entwässerung Bahnanlagen (Entwässerungslösungen Dritter sind in Anlage 8 dargestellt)
 - Stützbauwerk
 - Schallschutzwand
 - Planung nachrichtlich
 - Bestand
- Grundlage: Baden-Württemberg (www.lgl.bwl.de), Az: 0278-4/557
Landesamt für Geoinformation und Landentwicklung Baden-Württemberg (www.lgl.bwl.de), Az: 0278-4/557

- Legende (Planänderung Fortschreibung Planung)**
- geänderte Planung (1. Planänderung)
 - nicht mehr Gegenstand der Planung (1. Planänderung)
 - geänderte Planung (2. Planänderung HW2neu)
 - nicht mehr Gegenstand der Planung (2. Planänderung HW2neu)
 - geänderte Planung (Planänderung Fortschreibung Planung)
 - nicht mehr Gegenstand der Planung (Planänderung Fortschreibung Plg.)

Stuttgart **21** **Planänderungsverfahren Fortschreibung Planung gem. § 76 des VwVfG** **DB NETZE**

Umgestaltung des Bahnnotens Stuttgart
Ausbau- und Neubaustrecke Stuttgart – Augsburg
Bereich Stuttgart–Wendlingen mit Flughafenanbindung

Planfeststellungsabschnitt 1.3 Filderbereich mit Flughafenanbindung, Teilabschnitt 1.3a
Baubeschnitt km 10+030 – km 15+311

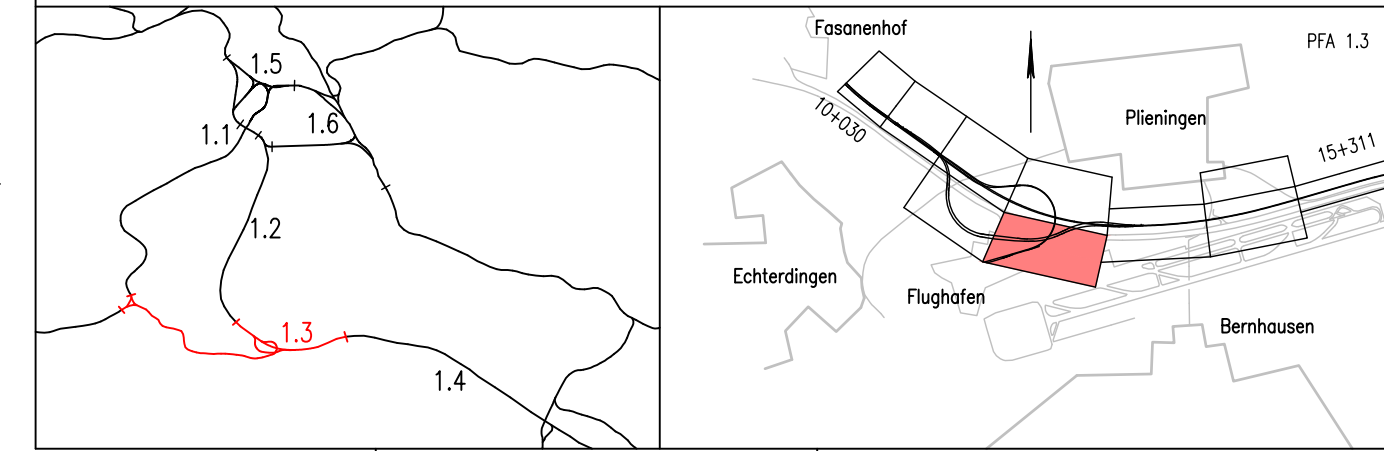

Geographische Codierung 1.3 0 0 0 0	Blattschnittcodierung 4 8 1 3 A - 1 8	Organisatorische Codierung P 1 s V K C 1 1 1
Bauherr DB Netz AG Ordnungsstelle Südost Schwanenstraße 82 76137 Karlsruhe	Projektleitung DB Projekt Stuttgart-Ulm GmbH LW (3) Röhrenstraße 17 70191 Stuttgart	Planer – beauftragt im Auftrag der DB Projekt Stuttgart-Ulm GmbH Ingenieurgesellschaft Stuttgart 21 - PFA 1.3 OBERMEYER (Inhaber + Partner) Hasenbergstraße 31 70178 Stuttgart SPIEKERMANN Karlshausen gepl. LV: G. Schneider Stuttgart, 31.01.2018

Lageplan Gleisplanung FT km 1,582...2,390
FK km 1,521...2,026/S-Bahn km 24,419...25,599

„Urheberschutz“ – Alle Rechte bei der DB Projekt Stuttgart-Ulm GmbH

Maßstab: **1:1000**

Freigabe DB Projekt Stuttgart-Ulm GmbH

Datum	Name	Datum	Name
gezeichnet	03/13 Do	gezeichnet	03/13 Do
bearbeitet	03/13 Do	geprüft	09/13 Gei

Änderungsvermerke

Änderung	Datum	Name
A	29.05.2013	KS 21 - Jo
B	28.08.2018	KS 21 - Jo
C	31.01.2018	KS 21 - Jo
D	20.11.2019	KS 21 - Jo

Genehmigungsvermerk – Eisenbahn-Bundesamt

Datum	Genehmigungsvermerk	Name	Unterschrift

Anlage 4.1
Blatt 10 von 10