


Legende:

- Planung (PFA 1.3a)
- Bestand
- geänderte Planung (Planänderung Fortschreibung Planung)
- geänderte Planung Neubau Zufahrt Messeparkplatz P40 (Planänderung Fortschreibung Planung)

Umgestaltung des Bahnknotens Stuttgart
 Ausbau- und Neubaustrecke Stuttgart – Augsburg
 Bereich Stuttgart–Wendlingen mit Flughafenanbindung

Planfeststellungsabschnitt 1.3 Filderbereich mit Flughafenanbindung, Teilabschnitt 1.3a
 Bauabschnitt km 10+030 – km 15+311

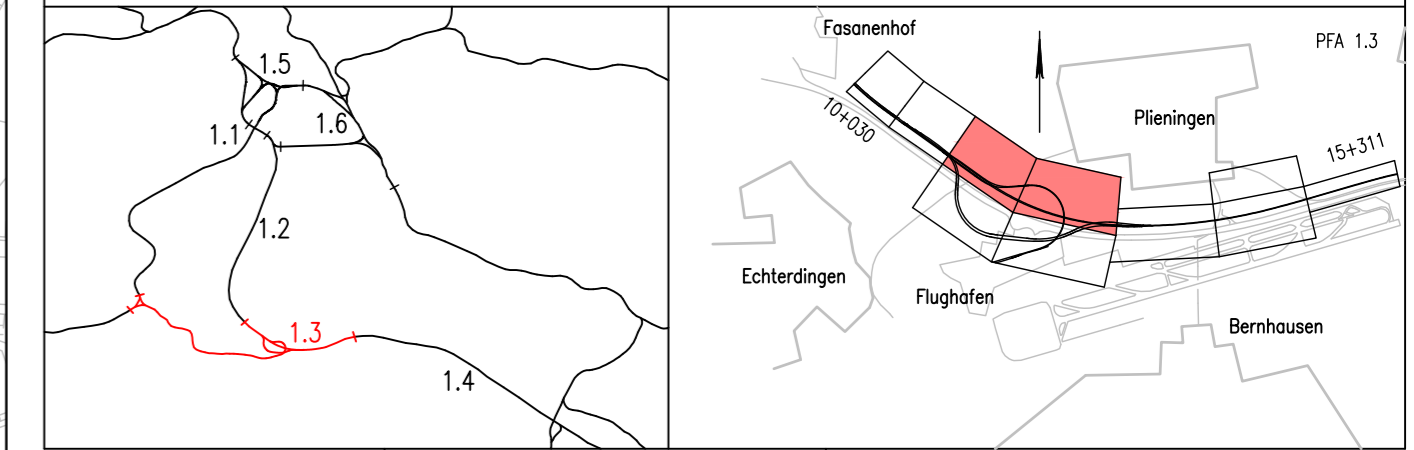

Geographische Codierung		Blattschnittcodierung		Organisatorische Codierung	
1.3	0100	4813	HX-15	P	IbI
PFA	Bauabschnitt	Blattschnitt	Streckennummer	Bezirk	Phase
Bauherr		Projektsteuerung		Planner – bearbeitet im Auftrag der DB Projekt Stuttgart-Ulm GmbH	
DB Netz AG Großprojekte Südwest Schwarzwaldstraße 82 76137 Karlsruhe		DB Projekt Stuttgart-Ulm GmbH i.G.V (3) Räpplensstraße 17 70191 Stuttgart		Ingenieurgesellschaft Stuttgart 21 - PFA 1.3 	

Lageplan Straßen und Wege Neubau Zufahrt zum Messeparkplatz P40		Datum	Name
		gezeichnet	02/19 Bej
		bearbeitet	02/19 Bej
		geprüft	03/19 Do
"Urheberschutz" – Alle Rechte bei der DB Projekt Stuttgart-Ulm GmbH		Maßstab 1:500	

Index	Änderungen	Datum	Name
0	Fortschreibung vertiefte Planung und zusätzliche Flächeninanspruchnahmen	20.11.2019	IGS 21 – Do

Genehmigungsvermerk – Eisenbahn-Bundesamt			
Datum	Genehmigungsvermerk	Name	Unterschrift
Anlage Planfeststellungsunterlagen			
Anlage 4.4			
Blatt 1 von 1			