


Grundriss
M 1:100

Schnitt A-A
M 1:100

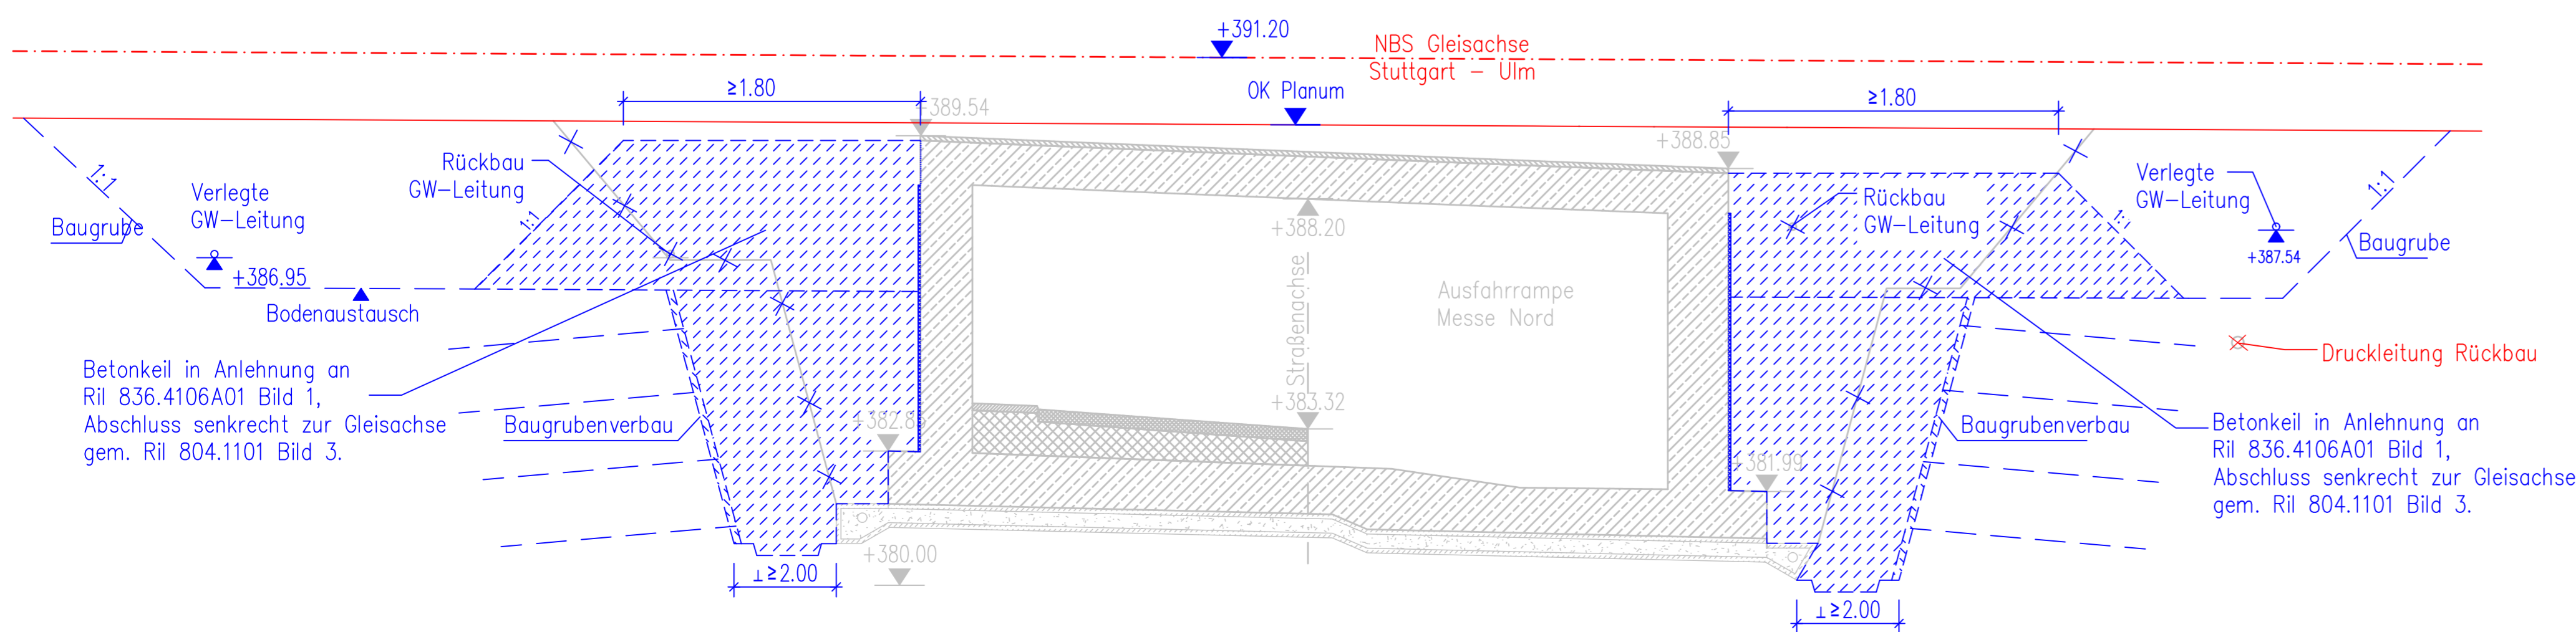

Legende:


- Bestand
- Planung (PFA 1.3a)
- Planung PAV2 (HW 2 neu)
- geänderte Planung (Planänderung Fortschreibung Planung)
- geänderte Bauwerksplanung EÜ Neue Landesmesse (Planänderung Fortschreibung Planung)

Endgültige Abmessungen nach statischen, konstruktiven und wirtschaftlichen Erfordernissen

Stuttgart **21** Planänderungsverfahren Fortschreibung Planung gem. § 76 des VwVG **DB NETZE**

Umgestaltung des Bahnknotens Stuttgart
Ausbau- und Neubaustrecke Stuttgart - Augsburg
Bereich Stuttgart-Wendlingen mit Flughafenanbindung

Planfeststellungsabschnitt 1.3 Filderbereich mit Flughafenanbindung, Teilabschnitt 1.3a
Baubeschnitt km 10+030 - km 15+311

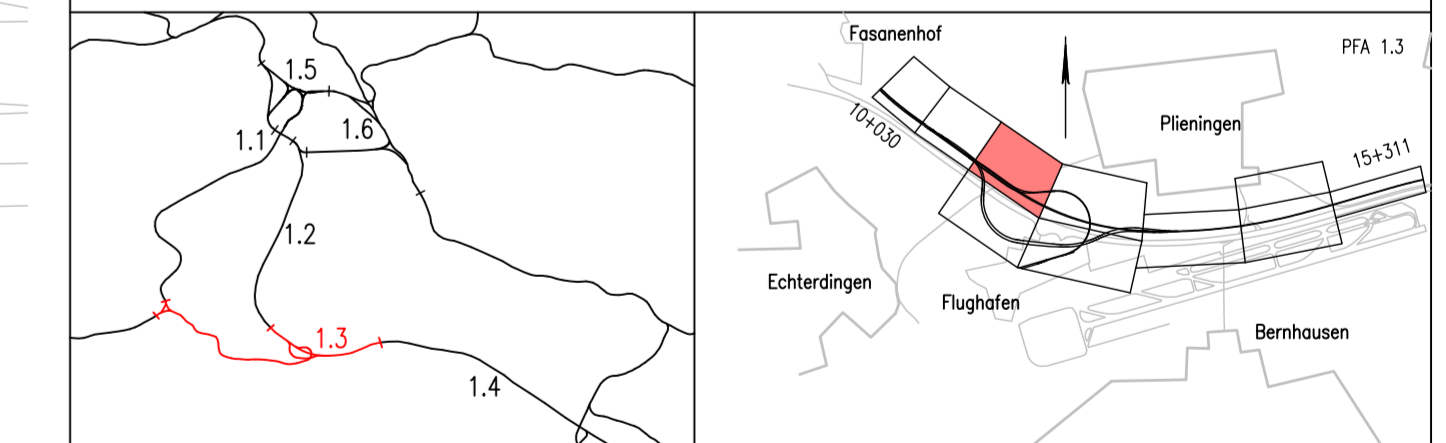

Geographische Codierung		Blattschnittcodierung		Organisatorische Codierung	
1.3	0	4	8	P	1
0	1	3	H	b	1
0	0	1	X	3	1
0	0	5	-	1	0
0	0	0	0	2	0
0	0	0	0	0	0

Bauwerksplan EÜ Neue Landesmesse Anpassungen am Bestandsbauwerk NBS km 11,6+81		Datum Name gezeichnet 02/19 Bej bearbeitet 02/19 Bej geprüft 03/19 Do
"Urheberschutz" - Alle Rechte bei der DB Projekt Stuttgart-Ulm GmbH		Maßstab 1:100
Änderungsvermerk 0 Fortschreibung verteilte Planung und zusätzliche Flächeninanspruchnahmen 20.11.2019 NBS 21 - 10		Freigabe DB Projekt Stuttgart-Ulm GmbH ges. LV R. Berghorn Datum: Stuttgart, 20.11.2019 Ersatz für Plan-Nr. <input type="text"/> <input type="text"/> Erteilt durch <input type="text"/> <input type="text"/> Anlage Planfeststellungsunterlagen Anlage 7.1 Blatt 8 von 9
Genehmigungsvermerk - Eisenbahn-Bundesamt Datum Genehmigungsvermerk Name Unterschrift		