


Umgestaltung des Bahnknotens Stuttgart  
Ausbau- und Neubautrecke Stuttgart – Augsburg  
Bereich Stuttgart–Wendlingen mit Flughafenanbindung

Planfeststellungsabschnitt 1.3 Filderbereich mit Flughafenanbindung, Teilschnitt 1.3a  
Baubeschnitt km 10+030 – km 15+311

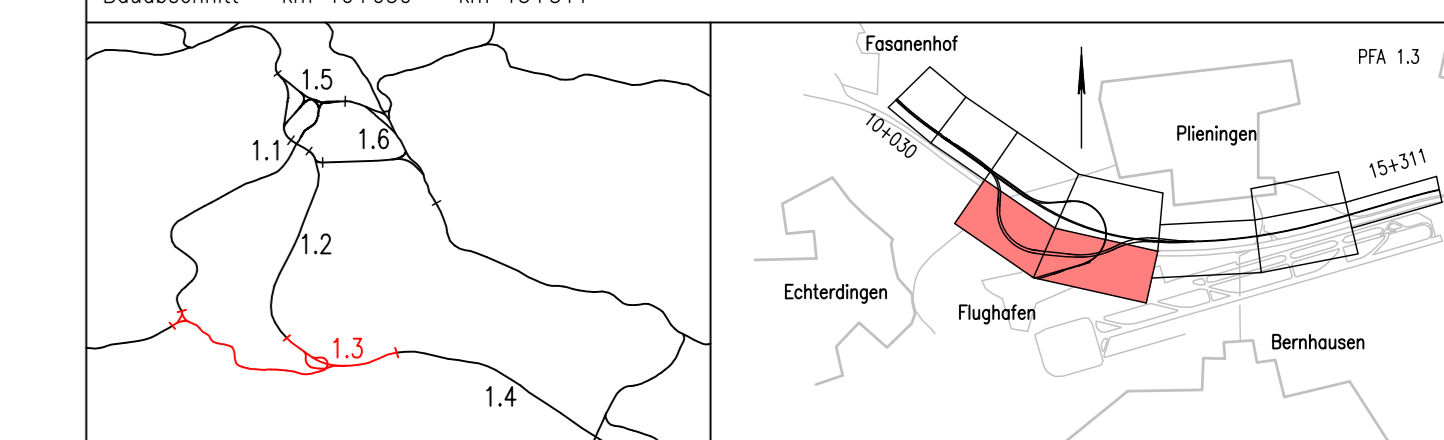

Geographische Codierung	Blattschnittcodierung	Organisatorische Codierung
1.3   0.2   0.0	1   0   1   3   1   3   a	P   1   0   1   3   1   3   a
WV   S   A   B   C   NO   NP   NQ   

<b>Bauwerksplan</b> <b>Flughafen-tunnel</b> <b>Station NBS km 1,4+90 bis km 1,8+98</b> <b>Grundriss UC 8 Entrauchungsebene</b>		Datum gezeichnet 03/13 bearbeitet 03/13 geprüft 09/13 Maßstab 1:200
"Urheberschutz" – Alle Rechte bei der DB Projekt Stuttgart-Ulm GmbH		
Änderungsvermerk Nr.   Datum   Beschreibung 1   03.03.2013   PFA 1.3 2   29.08.2013   PFA 1.3 3   06.11.2013   PFA 1.3	Freigebe DB Projekt Stuttgart-Ulm GmbH gen.-w.   Datum   Name 1   03.03.2013   sus 2   29.08.2013   hja 3   06.11.2013   hop	
Genehmigungsvermerk – Eisenbahn-Bundesamt Datum   Genehmigungsvermerk   Name   Unterschrift 		
Anlage 7.2.4 Blatt 14 C von 17		