

Legende (Planfeststellungsunterlagen PFA 1.3a)


- zu erwerbende Fläche
- vorübergehende Inanspruchnahme während der Bauzeit (Schnittr im rechten Winkel zum Nordpfeil)
- dingliche Belastung (Schnittr parallel zum Nordpfeil)
- vorübergehende Inanspruchnahme während der Bauzeit und dingliche Belastung
- B.1058 Lfd. Nummer des Flurstücks (3.= PFA 1.3)
- technische Planung (PFA 1.3a)
- Gemeindegrenze
- Gemarkungsgrenze
- Grundlage: ATKIS – ALK Landesamt für Geoinformation und Landentwicklung Baden-Württemberg (www.lgl.bwl.de), Az: 0278-4/557

Legende (Planänderung FT Ost – Aufweitung- und Verzweigungsbauwerk)

- zu erwerbende Fläche
 - vorübergehende Inanspruchnahme während der Bauzeit (Schnittr im rechten Winkel zum Nordpfeil)
 - dingliche Belastung (Schnittr parallel zum Nordpfeil)
 - vorübergehende Inanspruchnahme während der Bauzeit und dingliche Belastung
 - B.1058 Lfd. Nummer des Flurstücks (3.= PFA 1.3)
 - geänderte technische Planung (Planänderung FT Ost – Aufweitung- und Verzweigungsbauwerk)
 - nicht mehr Gegenstand der Planung
- Die Änderungen aus der Planänderung vertiefte Planung u. zusätzl. Flächeninanspruchnahmen sind gemäß dieser Legende in der Farbe "Lila" dargestellt.
Die Änderungen aus der Planänderung Anpassung Station NBS u. Flughafenentwurf Ost sind gemäß dieser Legende in der Farbe "Braun" dargestellt.

Planänderungsverfahren
FT Ost - Aufweitung-
und Verzweigungsbauwerk
gem. § 76 des VwVfG

Umgestaltung des Bahnknotens Stuttgart
Ausbau- und Neubaustrecke Stuttgart – Augsburg
Bereich Stuttgart – Wendingen mit Flughafenanbindung

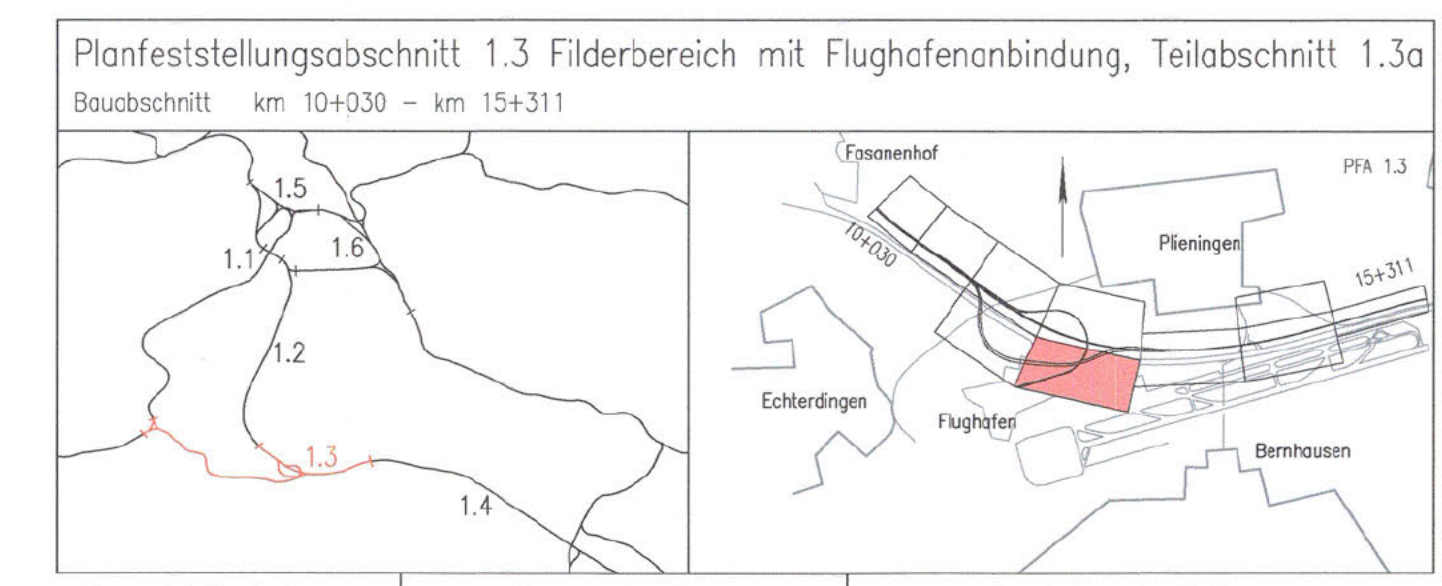

Geographische Codierung PFA Bauchschnitt Blattnummer	Blattschnittcodierung Blattnummer Blatt	Organisatorische Codierung Planer bearbeitet im Auftrag der DB Projekt Stuttgart-Ulm GmbH
[3][0][0][0]	[4][8][3][1][A]-[1][8]	[P][L][V][E][V][K][9][G][E][F]
Bauherr DB Netz AG Grabenstraße Südost Schneckenstraße 42 70372 Karlsruhe	Projektsteuerung LOV (S) Röhrenstraße 17 70371 Stuttgart	Ingenieurgesellschaft Stuttgart 21 - PFA 1.3 OBERMEYER Immanuelstraße 17 70372 Stuttgart SPIEKERMANN Immanuelstraße 17 70372 Stuttgart

Grunderwerb Lageplan		Datum 03/13 Shh 03/13 Shh 09/13 Led																											
FT km 1,582 ... 2,490 FK km 1,521...2,026/S-Bahn km 24,419...25,599		Maßstab 1:1000																											
"Urheberschutz" – Alle Rechte bei der DB Projekt Stuttgart-Ulm GmbH																													
Änderungsvermerke <table border="1" style="width: 100%; border-collapse: collapse; font-size: 6px;"> <thead> <tr> <th>Index</th> <th>Änderung</th> <th>Datum</th> <th>Benennung</th> </tr> </thead> <tbody> <tr> <td>A</td> <td>Trennung PFA 1.3</td> <td>29.08.2015</td> <td>DS 21 - DC</td> </tr> <tr> <td>B</td> <td>Rechtliche PFA 1.3a</td> <td>28.08.2016</td> <td>DS 21 - DC</td> </tr> <tr> <td>C</td> <td>Fortführung der 1. Planänderung</td> <td>31.07.2018</td> <td>DS 21 - DC</td> </tr> <tr> <td>D</td> <td>Fortführung angelegte Planung und zusätzliche Maßnahmen</td> <td>20.12.2018</td> <td>DS 21 - DC</td> </tr> <tr> <td>E</td> <td>Fortführung der 1. Planänderung</td> <td>13.08.2017</td> <td>DS 21 - DC</td> </tr> <tr> <td>F</td> <td>11 Ost - Aufweitung des Aufweitungsbauwerks</td> <td>26.11.2021</td> <td>DS 21 - DC</td> </tr> </tbody> </table>	Index	Änderung	Datum	Benennung	A	Trennung PFA 1.3	29.08.2015	DS 21 - DC	B	Rechtliche PFA 1.3a	28.08.2016	DS 21 - DC	C	Fortführung der 1. Planänderung	31.07.2018	DS 21 - DC	D	Fortführung angelegte Planung und zusätzliche Maßnahmen	20.12.2018	DS 21 - DC	E	Fortführung der 1. Planänderung	13.08.2017	DS 21 - DC	F	11 Ost - Aufweitung des Aufweitungsbauwerks	26.11.2021	DS 21 - DC	Freigabe DB Projekt Stuttgart-Ulm GmbH Dr. V. N. O. S. S. S. Dr. V. N. O. S. S. S. Datum: Stuttgart, 14.08.2021 - 25.11.2021 Ersetzt durch Plan-Nr. Anlage 9.2.1 Blatt 10 F von 10
Index	Änderung	Datum	Benennung																										
A	Trennung PFA 1.3	29.08.2015	DS 21 - DC																										
B	Rechtliche PFA 1.3a	28.08.2016	DS 21 - DC																										
C	Fortführung der 1. Planänderung	31.07.2018	DS 21 - DC																										
D	Fortführung angelegte Planung und zusätzliche Maßnahmen	20.12.2018	DS 21 - DC																										
E	Fortführung der 1. Planänderung	13.08.2017	DS 21 - DC																										
F	11 Ost - Aufweitung des Aufweitungsbauwerks	26.11.2021	DS 21 - DC																										