


- Legende:**
- Planung (PFA 1.3a)
  - geänderte Planung (Planänderung Fortschreibung vertiefte Planung)
  - geänderte Planung (Planänderung Anpassung Station NBS u. Flughafenportal Ost)
  - Bauleistik (PFA 1.3a)
  - geänderte Planung (Planänderung FT Ost - Aufweitungs- und Verzweigungsbauwerk)
  - geänderte Bauleistik (Planänderung FT Ost - Aufweitungs- und Verzweigungsbauwerk)

Planänderungsverfahren  
FT Ost - Aufweitungs-  
und Verzweigungsbauwerk  
gem. § 76 des VwVfG

**Umgestaltung des Bahnknotens Stuttgart**  
 Ausbau- und Neubaustrecke Stuttgart – Augsburg  
 Bereich Stuttgart–Wendlingen mit Flughafenanbindung

Planfeststellungsabschnitt 1.3 Filderbereich mit Flughafenanbindung, Teilschnitt 1.3a  
 Baubauabschnitt km 10+030 – km 15+311

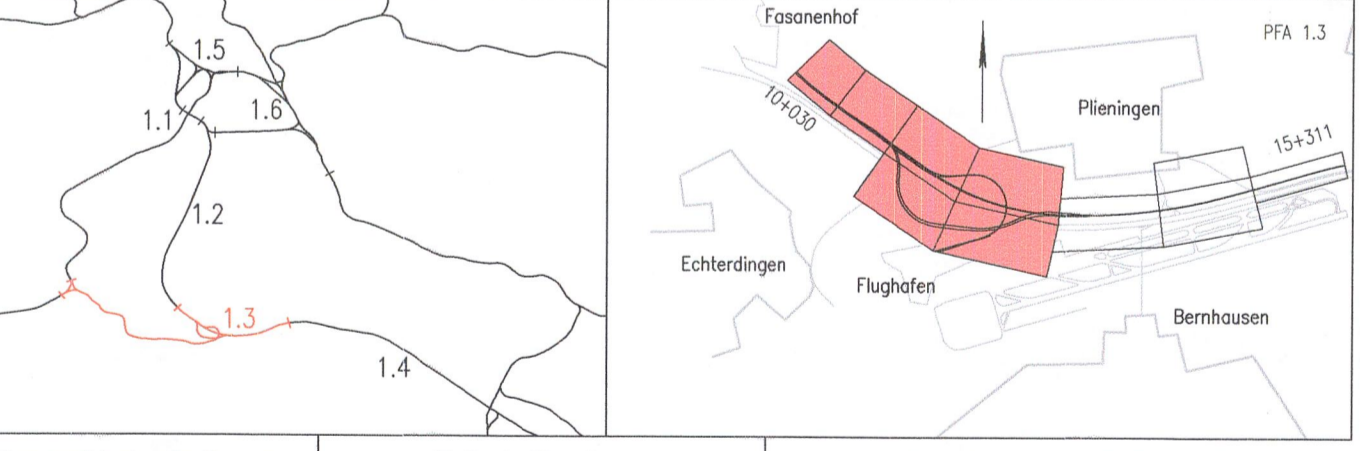

Geographische Codierung	Blattschnittcodierung	Organisatorische Codierung
PFA Baubauabschnitt Blattteil	Streckennummer Blatt	Prozess Planzeichen
1.3   0   0   0   0	4   8   1   3   -   -   -   -	P   I   b   I   3   -   -   -   -

DB Netz AG  
 Großpostfach Stuttgart  
 Scherzengasse 62  
 70372 Karlsruhe

DB Projekt Stuttgart-Ulm GmbH  
 LÖW 35  
 Röhrenstraße 17  
 70391 Stuttgart

Ingenieurgesellschaft Stuttgart 21 - PFA 1.3  
 OBERMEYER  
 Hohenstraße 31  
 70372 Stuttgart

SPIEKERMANN  
 Hohenstraße 31  
 70372 Stuttgart

<b>Übersichtslageplan</b>		Datum: 03/13	Name: Da
BE-Flächen und Baustraßen Teil West		gezeichnet: 03/13	Da
NBS km 10,030...12,580		bearbeitet: 03/13	Bur
"Urheberschutz" – Alle Rechte bei der DB Projekt Stuttgart-Ulm GmbH		geprüft: 09/13	Gei
Maßstab: 1:2500		Freigebe DB Projekt Stuttgart-Ulm GmbH v. N. PFA 1.3	
Änderungsvermerk		Ersetzt durch Plan-Nr. 11	
Anlage Planfeststellungsunterlagen		Anlage 13.2.6	
Genehmigungsvermerk – Eisenbahn-Bundesamt		Blatt 1 E von 4	
<b>Nur zur Information</b>			