



**Legende**

- Geleirasse offene Linienführung (eingleisig)
- Geleirasse offene Linienführung (zweigleisig)
- Geleirasse Tunnel (eingleisig)
- Geleirasse Tunnel (zweigleisig)
- Geleirasse nachrichtlich
- Brückenwiderlager mit Brücke
- Böschung Damm
- Böschung Einemchnitt
- Straßen- und Wegeneinbau
- Technische bauliche Inanspruchnahme
- nachrichtliche Darstellung von Planungen Dritter
- Gemarkungsgrenze
- Kreisgrenze

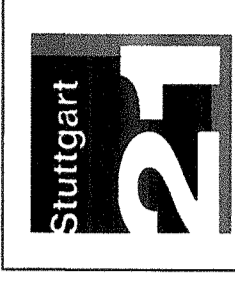

**Umgestaltung des Bahnknotens Stuttgart**  
 Ausbau- und Neubautrassen Stuttgart - Augsburg  
 Bereich Stuttgart - Wendlingen

Planfeststellungsabschnitt 1.4. Filderbereich bis Wendlingen  
 Bauabschnitt km 15,311 - km 25,240

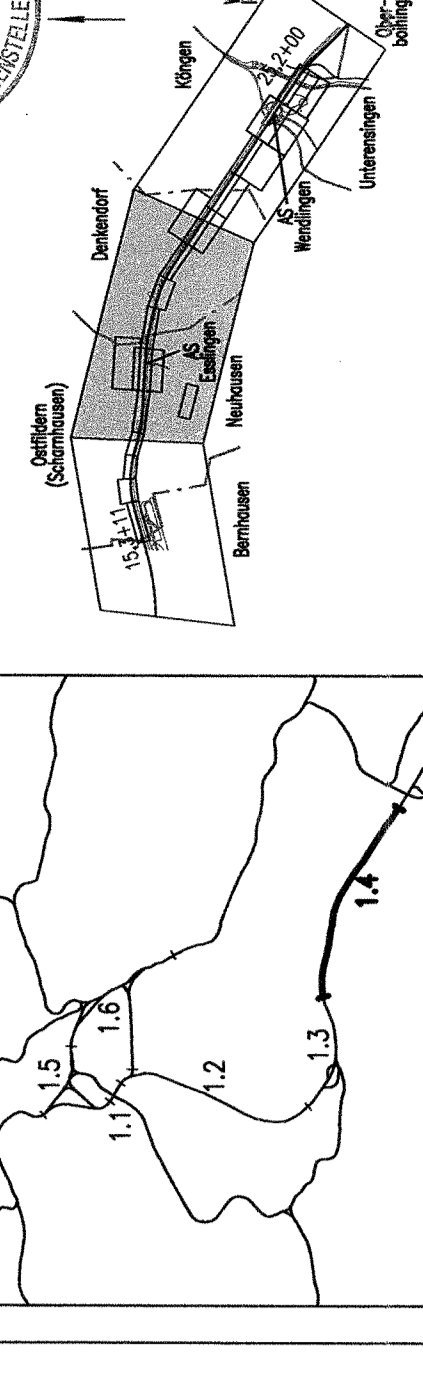

Geographische Codierung 1 4 0 0 0 0	Blattschnittcodierung 4 8 1 3 1 1 6 0	Dynamische Codierung P 0 1 1 2 1 0 0
Projektstationierung km 15,311 - 25,240	Projektstationierung km 15,311 - 25,240	Projektstationierung km 15,311 - 25,240
DB Projektbau GmbH	DB Projektbau GmbH	DB Projektbau GmbH

**Übersichtslageplan**  
 Gleisplanung  
 NBS km 16,766...21,771

Maßstab: 1:5000

Genehmigt: 09/03/03  
 Bearbeiter: 09/03/03  
 Datum: 01.10.2003

Freigelegt: DB Projektbau GmbH  
 ge. Merkmal: 1:5000

Erstellt durch: [Name]  
 Freigelegt durch: [Name]

Geplantes Projekt: [Name]  
 Anlage: 2.6  
 Blatt: 2 von 3

„Urheberschutz“ - alle Rechte bei der DB Projektbau GmbH