




Ansicht

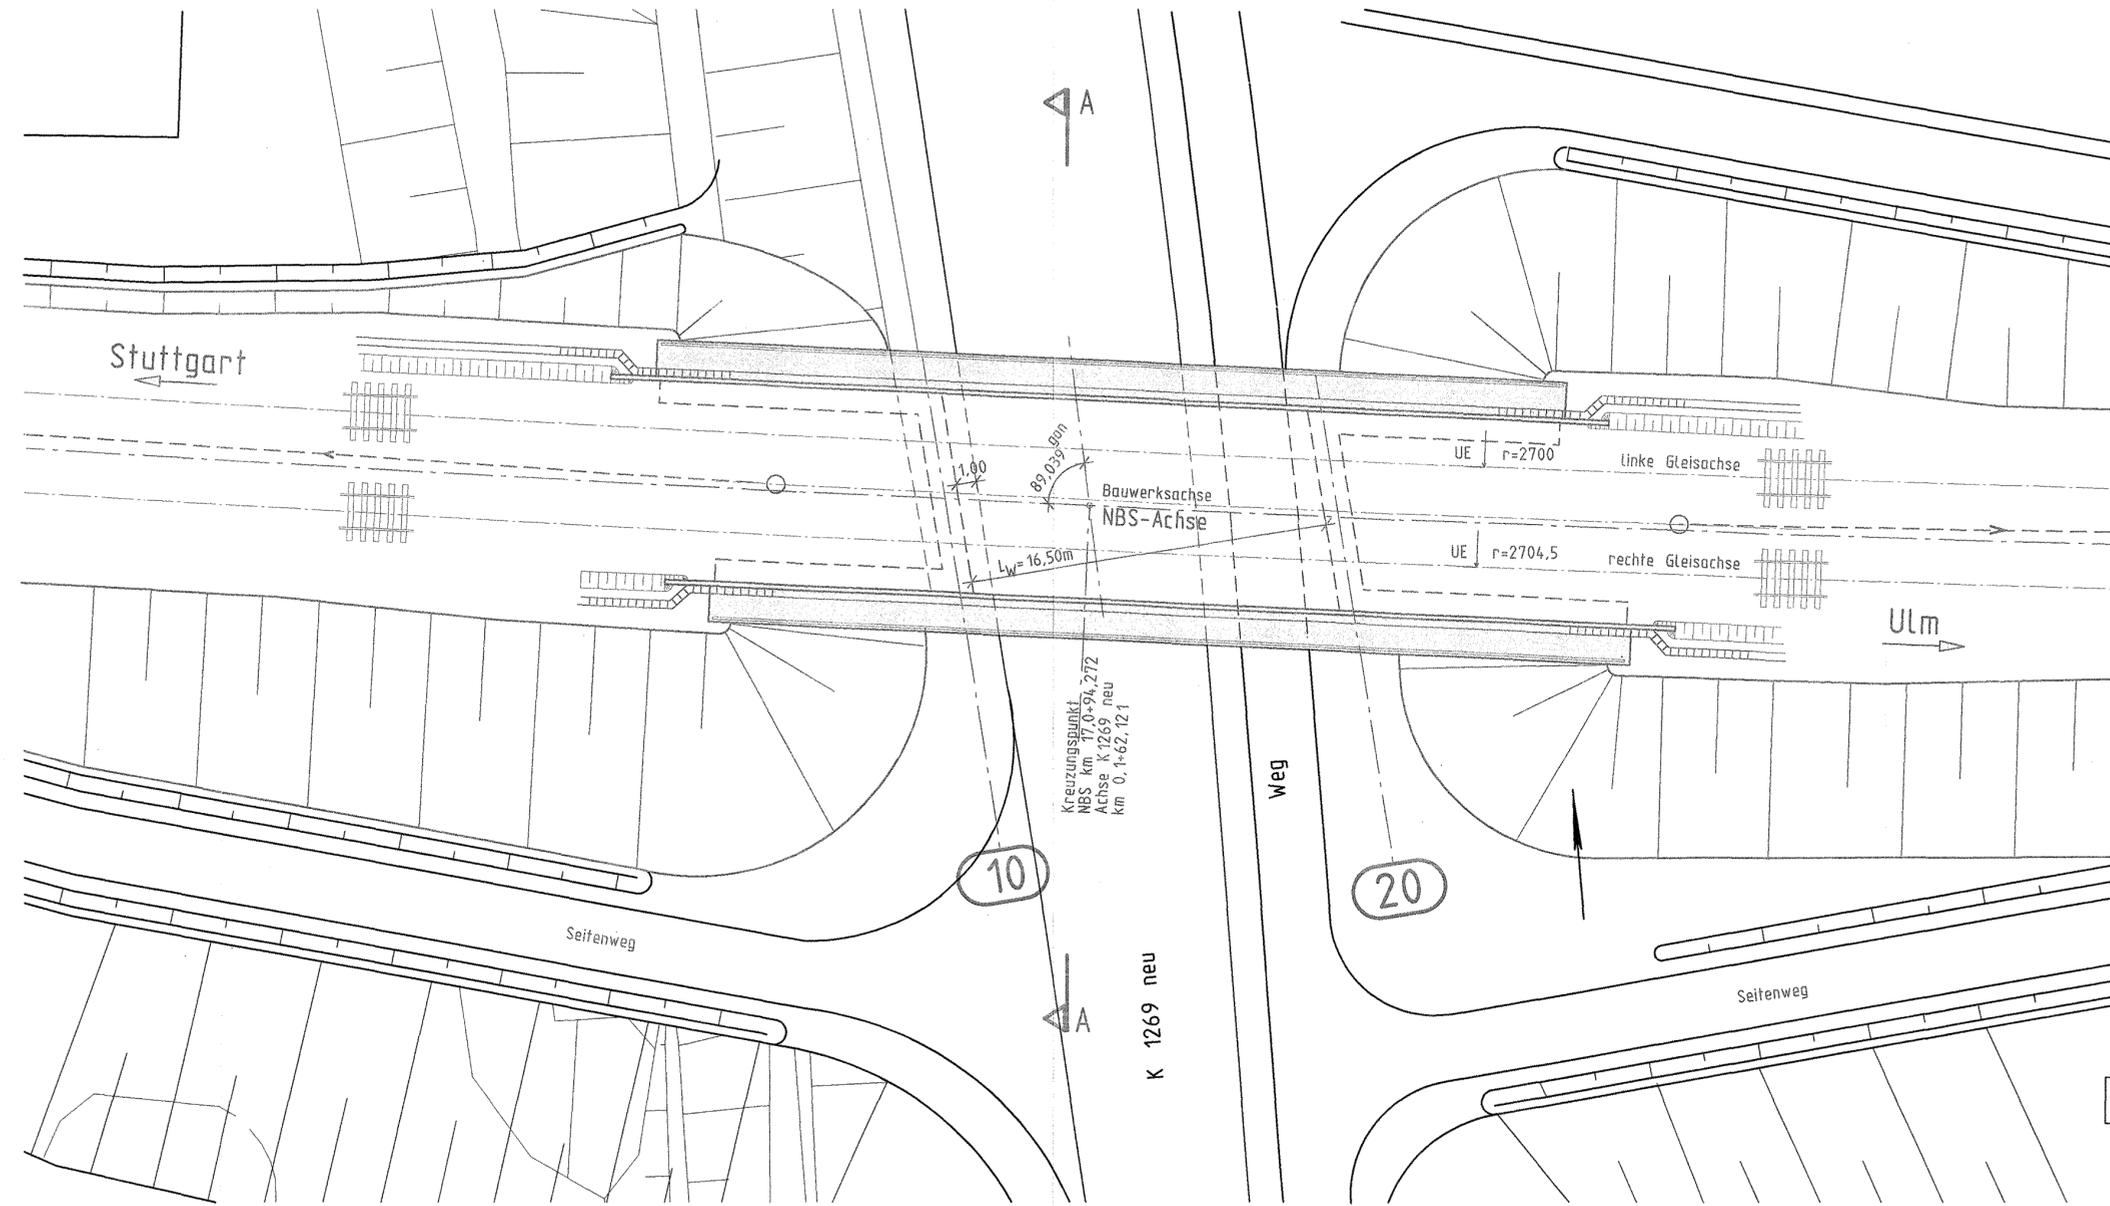

Ansicht

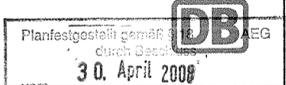

Umgestaltung des Bahnknotens Stuttgart  
 Ausbau- und Neubaustrecke Stuttgart - Augsburg  
 Bereich Stuttgart-Wendlingen

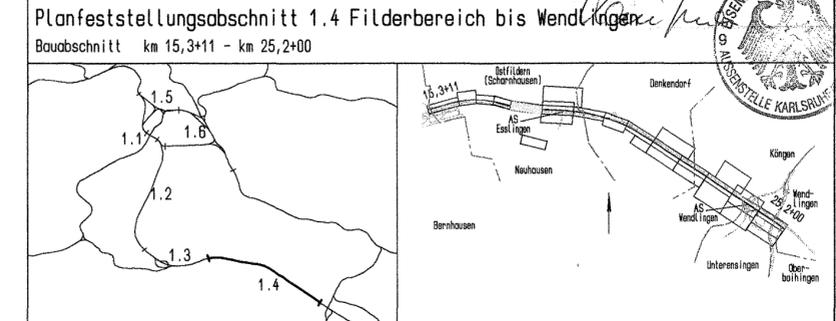

Geographische Codierung 14   0   2   0   0	Blattschnittcodierung 4   8   1   3   1   1	Organisatorische Codierung P   b   1   1   1   0
Auftraggeber DBProjektBau GmbH Wolfraststraße 20 70191 Stuttgart Tel. 07 11 / 2 27 85 - 0 Fax. 07 11 / 2 27 85 - 999	Projektsteuerung Dress & Sauer Infra Consult & Management GmbH Lautenschlagerstraße 2 70173 Stuttgart Tel. 07 11 / 2 29 33 - 10 Fax. 07 11 / 2 29 33 - 90	Planner - bearbeitet im Auftrag der DBProjektBau GmbH Aufgestellt: Leonhardt, Andri & Partner Beratende Ingenieure V8i GmbH Leinhardtstraße 15 70372 Stuttgart Tel. 07142 50 0-0 Fax 07142 50 0-205 Stuttgart, 30.09.2003

<b>Bauwerksplan</b> EU K1269 km 17,0+94,272 Lageplan		Datum	Name
		Gezeichnet	08/03 S. Hagenmayer
		Bearbeiter	08/03 J. Andelfinger
"Urheberschutz" - Alle Rechte bei der DBProjektBau GmbH		Maßstab 1 : 200	
Änderungsvermerke		Freigabe DBProjektBau GmbH	
Index	Änderungen	Datum	Name
Genehmigungsvermerk - Eisenbahn-Bundesamt		15-04	
Datum	Genehmigungsvermerk	Name	Unterschrift
Ersatz für Plan-Nr.		Phase	Index
Anlage Planfeststellungsunterlagen		Anlage 7.2	
Blatt 1 von 3			