


Stuttgart  
**21**

Umgestaltung des Bahnknotens Stuttgart  
Ausbau- und Neubaustrecke Stuttgart - Augsburg  
Bereich Stuttgart-Wendlingen

Planfestgestellt gemäß § 18 durch Beschluss vom z.z. 59160 PAR-P 591-PFA1.4  
Eisenbahn-Bundesamt  
Ast. Karlsruhe/Badung  
im Auftrag  
Eisenbahn-BUND  
STELLE KARLSRUHE

Planfeststellungsabschnitt 1.4 Filderbereich bis Wendlingen  
Baub Abschnitt km 15,3+11 - km 25,2+00

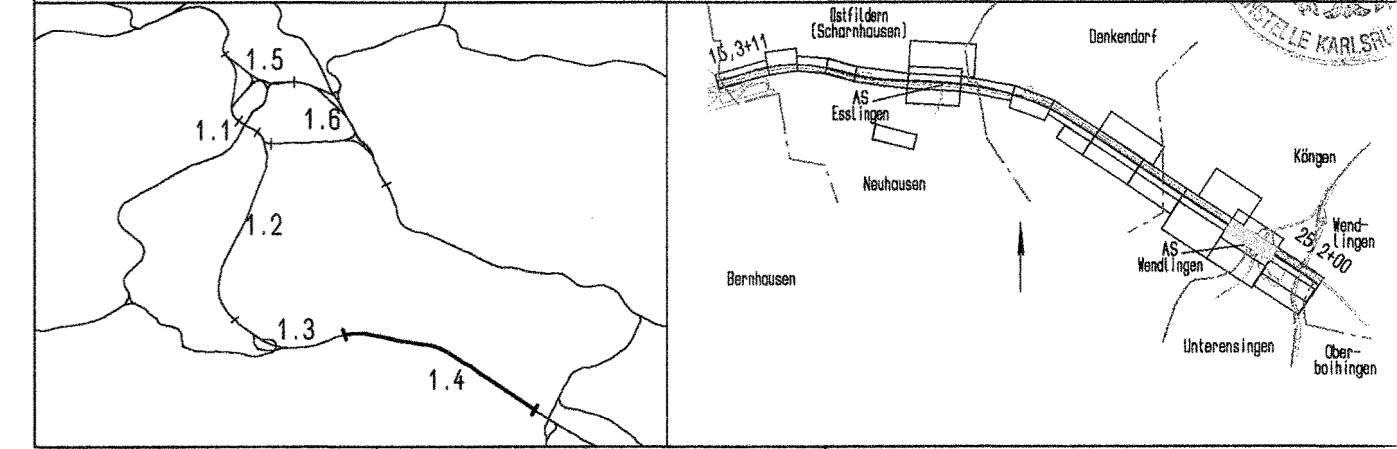

Geographische Codierung 1.4   15   00		Blattschnittcodierung 4   8   1   3   I   R		Organisatorische Codierung P   I   b   l   I   K   E   1   0	
Auftraggeber DBProjektBau GmbH Wilfridstraße 20 70191 Stuttgart Tel. 07 11 / 2 27 85 - 0 Fax. 07 11 / 2 27 85 - 999		Projektsteuerung Dress & Sommer Infra Consult & Management GmbH Lautenschlagerstraße 2 70173 Stuttgart Tel. 07 11 / 22 28 33 - 10 Fax. 07 11 / 22 28 33 - 80		Planer - bearbeitet im Auftrag der DBProjektBau GmbH Aufgestellt: IE-Consult Ulmerstraße 40 70174 Stuttgart Tel. 0711 / 228 18 - 0 Fax 0711 / 228 18 - 99 Leopardi, Andri & Partner Beratende Ingenieure VbG GmbH Landsiedle 16 70392 Stuttgart Tel. 0714/251-40 Fax 0714/251-205 Leopardi, Andri & Partner Stuttgart, 30.09.2003	

<b>Bauwerksplan</b> EU AS Wendlingen Auffahrt Nü-Mü km 24,7+27,973 Lageplan		Datum	Name
		Gezeichnet	08/03 H. Hrubant
		Bearbeiter	08/03 J. Andelfinger

Maßstab  
**1 : 200**

"Urheberschutz" - Alle Rechte bei der DBProjektBau GmbH

Index	Änderungen	Datum	Name

Freigabe DBProjektBau GmbH  
gez. Marquart  
Datum: 01.10.2003 **15-43**

Ersatz für Plan-Nr.    
Ersetzt durch Phase  Index   
Plan-Nr.

Genehmigungsvermerk - Eisenbahn-Bundesamt

Datum	Genehmigungsvermerk	Name	Unterschrift

Anlage Planfeststellungsunterlagen  
Anlage **7.15**  
Blatt **1** von **3**