
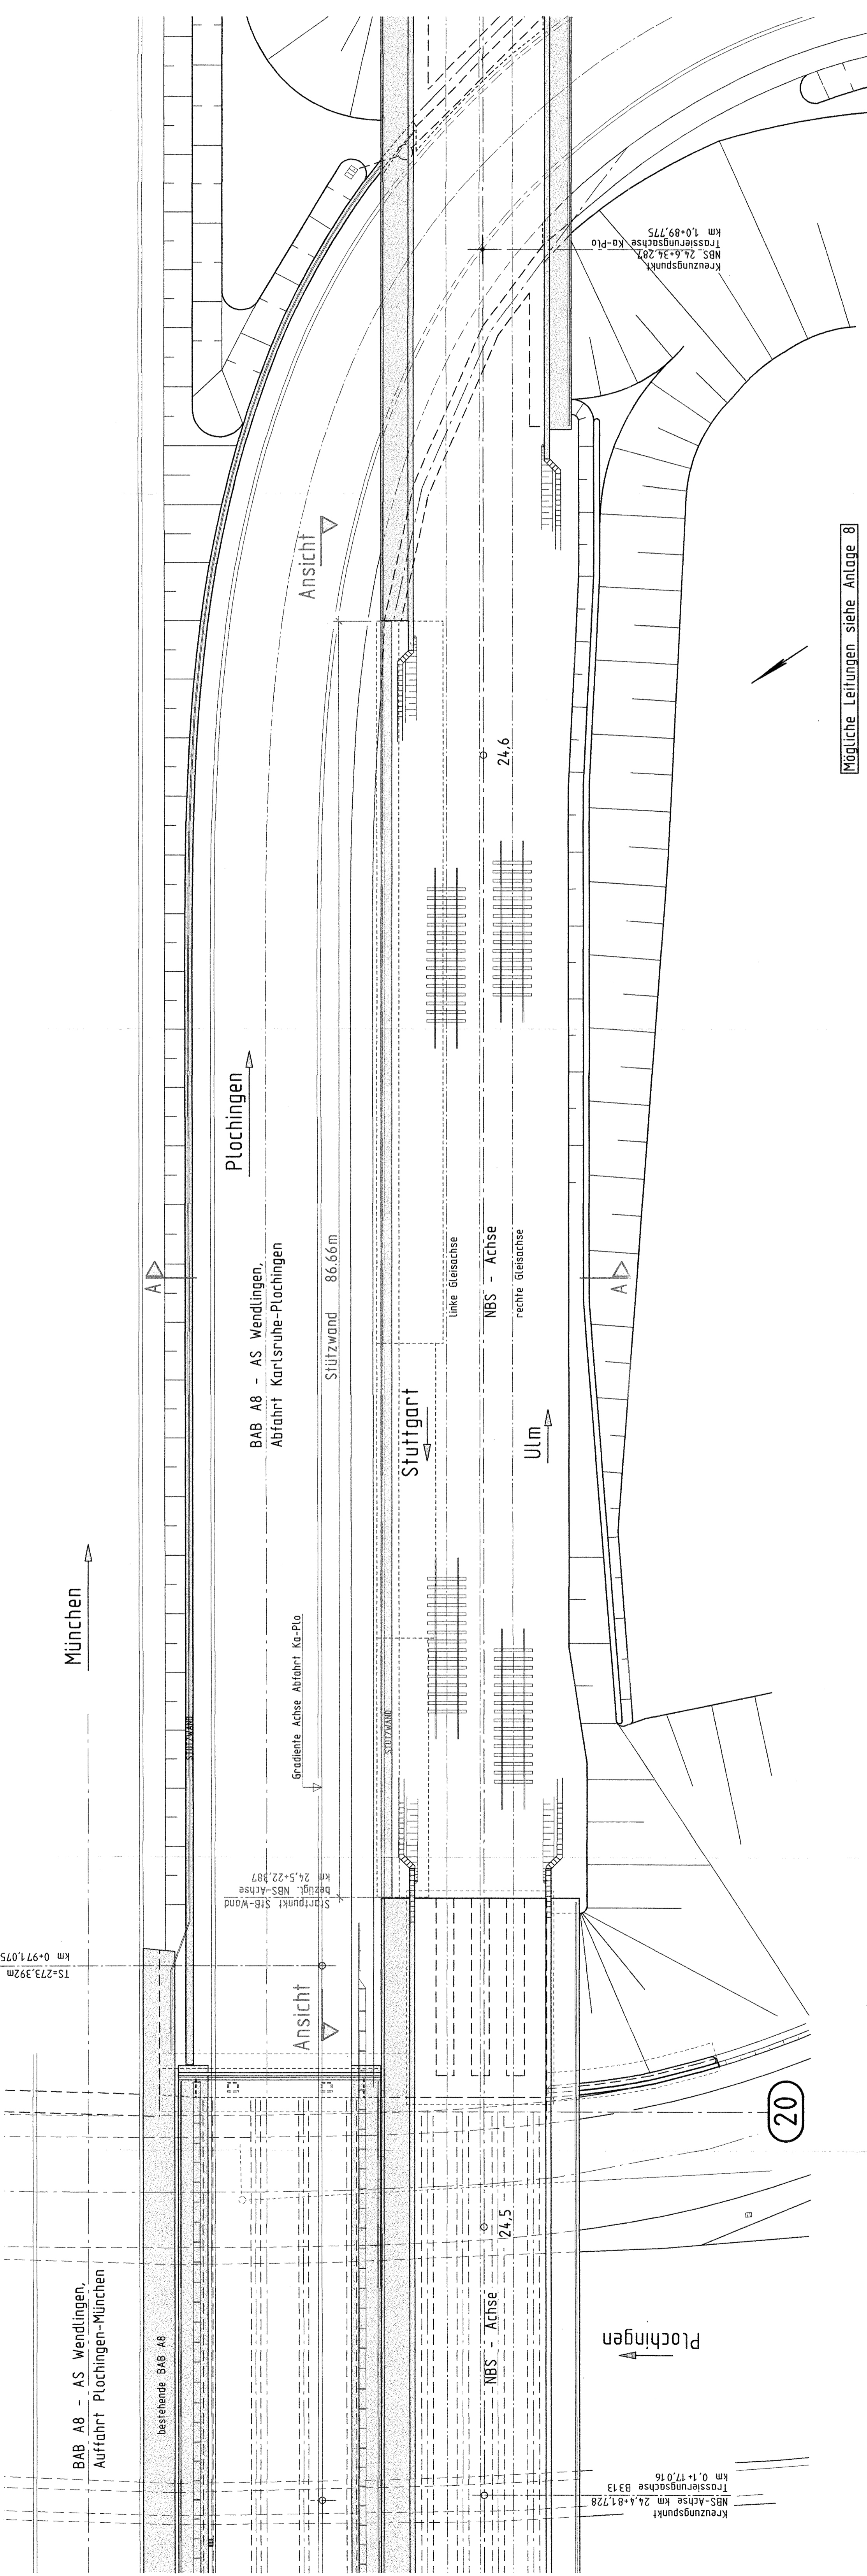


Lageplan

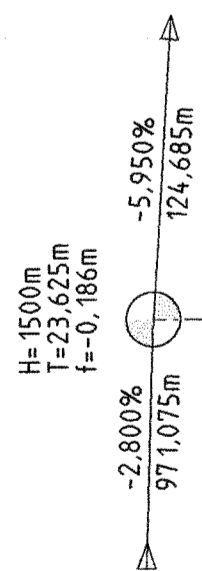

Mögliche Leitungen siehe Anlage 8

Planfeststellungsbeschluss
durch Beschluss
vom: **30. April 2010**

Planfeststellungsbeschluss
vom: **30. April 2010**

Einrichtung der Baufeld-
Abkürzungen

Geographische Codierung
4 | 8 | 1 | 3 | 0 | 0

Blattschnittcodierung
4 | 8 | 1 | 3 | 0 | 0

Organisatorische Codierung
P | B | U | L | K | Z | I | 0

Umgestaltung des Bahnknotens Stuttgart
Ausbau- und Neubaustrecke Stuttgart - Augsburg
Bereich Stuttgart-Wendlingen

Planfeststellungsabschnitt 1.4 Filderbereich bis Wendlingen
Baubeschnitt km 15,3+11 - km 25,2+00

DB Projekt Bau
Dresde & Partner
Helmholtzstraße 20
10245 Berlin
Tel. 030 71 72 22 00
Fax 030 71 72 22 22

DB Projekt Bau GmbH
Helmholtzstraße 20
10245 Berlin
Tel. 030 71 72 22 00
Fax 030 71 72 22 22

DB Projekt Bau
Helmholtzstraße 20
10245 Berlin
Tel. 030 71 72 22 00
Fax 030 71 72 22 22

Bauwerksplan
Stbw BAB-NBS, Abfahrt Ka-Plö, östl. B313
NBS km 24,5+22,387
Lageplan

Gezeichnet: 08/03
Geplant/Prüf: 08/03
Bearbeiter: J. Anböringer
Maßstab: 1:200

Freigeige DB Projekt Bau GmbH
gez. Monquent
Datum: 01.10.2003

Ersatz für Plan-Nr. _____
Ersatz durch Plan-Nr. _____

Anlage Planfeststellungsunterlagen
Anlage 7.35
Blatt 1 von 3

Genehmigungsvermerk - Eisenbahn-Bundesamt
Datum: _____ Name: _____ Unterschrift: _____

Genehmigungsvermerk
Name: **AG-46**