


- LEGENDE:**
- Begrenzung Bahnanlage
  - zu erwerbende Fläche
  - ▨ vorübergehende Inanspruchnahme während der Bauzeit (Schraffur im rechten Winkel zum Nordpfeil)
  - ▧ dingliche Belastung (Schraffur parallel zum Nordpfeil)
  - ▩ vorübergehende Inanspruchnahme während der Bauzeit und dingliche Belastung
  - - - Planung (nachrichtlich)
  - Planung
  - ..... bauzeitliche Maßnahmen
- 1. Änderungsverfahren:**
- zu erwerbende Fläche
  - ▨ vorübergehende Inanspruchnahme während der Bauzeit (Schraffur im rechten Winkel zum Nordpfeil)
  - ▧ dingliche Belastung (Schraffur parallel zum Nordpfeil)
  - ▩ vorübergehende Inanspruchnahme während der Bauzeit und dingliche Belastung
  - ✕✕ Planung alt, nach 1. Änderungsverfahren nicht mehr aktuell
- 4. Änderungsverfahren:**
- ✕✕ Planung alt, nach 4. Änderungsverfahren nicht mehr aktuell

Kartengrundlage: ALK-Daten des Vermessungsamtes Plochingen  
 Für das Projekt Stuttgart 21 überarbeitet durch SEIB Ingenieur-Consult GmbH

Stuttgart **21** **DB**

**Umgestaltung des Bahnknotens Stuttgart**  
 Ausbau- und Neubaustrecke Stuttgart - Augsburg  
 Bereich Stuttgart-Wendlingen

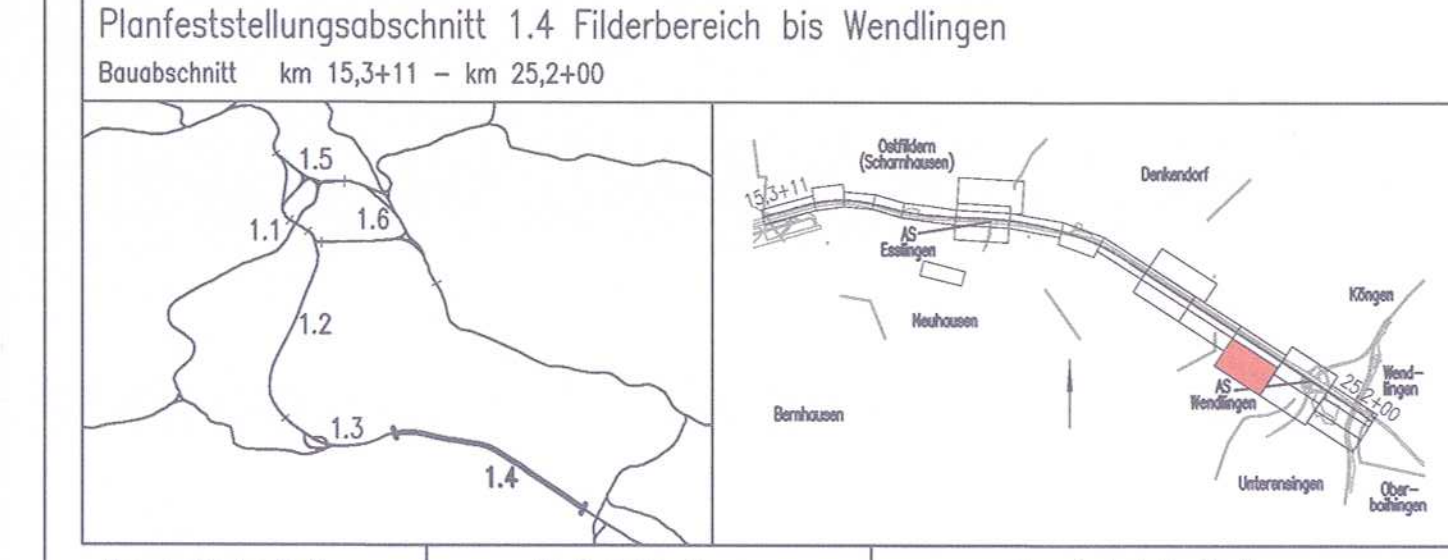

Geographische Codierung 1 4   6 0   2 0	Blattschnittcodierung 4 6 0 0   1 0   2 0	Organisatorische Codierung P   L   e   V   K   L   G   0
Auftraggeber DB Projekt Stuttgart-Ulm GmbH Röhlstraße 17 70372 Stuttgart Tel. 07 11 / 833 19 - 0	Projektsteuerung Drews & Sommer Infr. Consult & Management GmbH Ludwigshafenstraße 2 70373 Stuttgart Tel. 07 11 / 22 29 33 - 10 Fax. 07 11 / 22 29 33 - 90	Aufgestellt: DB Projekt Stuttgart-Ulm GmbH gez. Glöser Stuttgart, 30.09.2003

<b>Grunderwerb Lageplan</b> LBP-Maßnahmen trassenfern km 22,974 ... 23,877		Datum Name Gezeichnet 07/03 LHI Bearbeitet 07/03 KGU
Maßstab 1:1000		Freigebe DB Projekt Stuttgart-Ulm GmbH gez. <i>Glöser</i> Datum: 07.11.2014
"Urheberschutz" - Alle Rechte bei der DB Projekt Stuttgart-Ulm GmbH		Ersatz für Plan-Nr. Ersetzt durch Plan-Nr.
Änderungsvermerke A Änderung LBP-Maßnahmen Datum 31.05.2008 B Änderungen LBP-Maßnahmen Datum 07.11.2014 C Die DB Projekt Stuttgart-Ulm GmbH ist Rechtsnachfolger der DB Projekt Stuttgart-Ulm GmbH		Anlage Planfeststellungsunterlagen Anlage 9.2 Blatt 21B von 24
Planungsrechtliche Zulassungsentscheidung erhalten am 16. Oktober 2015 59101-591pa/009-2014#009 Eisenbahn-Bundesamt Außenstelle Karlsruhe/Stuttgart Im Auftrag <i>Rohrer</i>		Unterschrift

K:\PROJEKT\STUTTGART\_21\PROJEKT\BAUWERKZEUGE\LEGENDE-2010.dwg / 10.08.2014 09:59:56

alle Nutzungsrechte bei der DB AG