



Ansicht von Süden

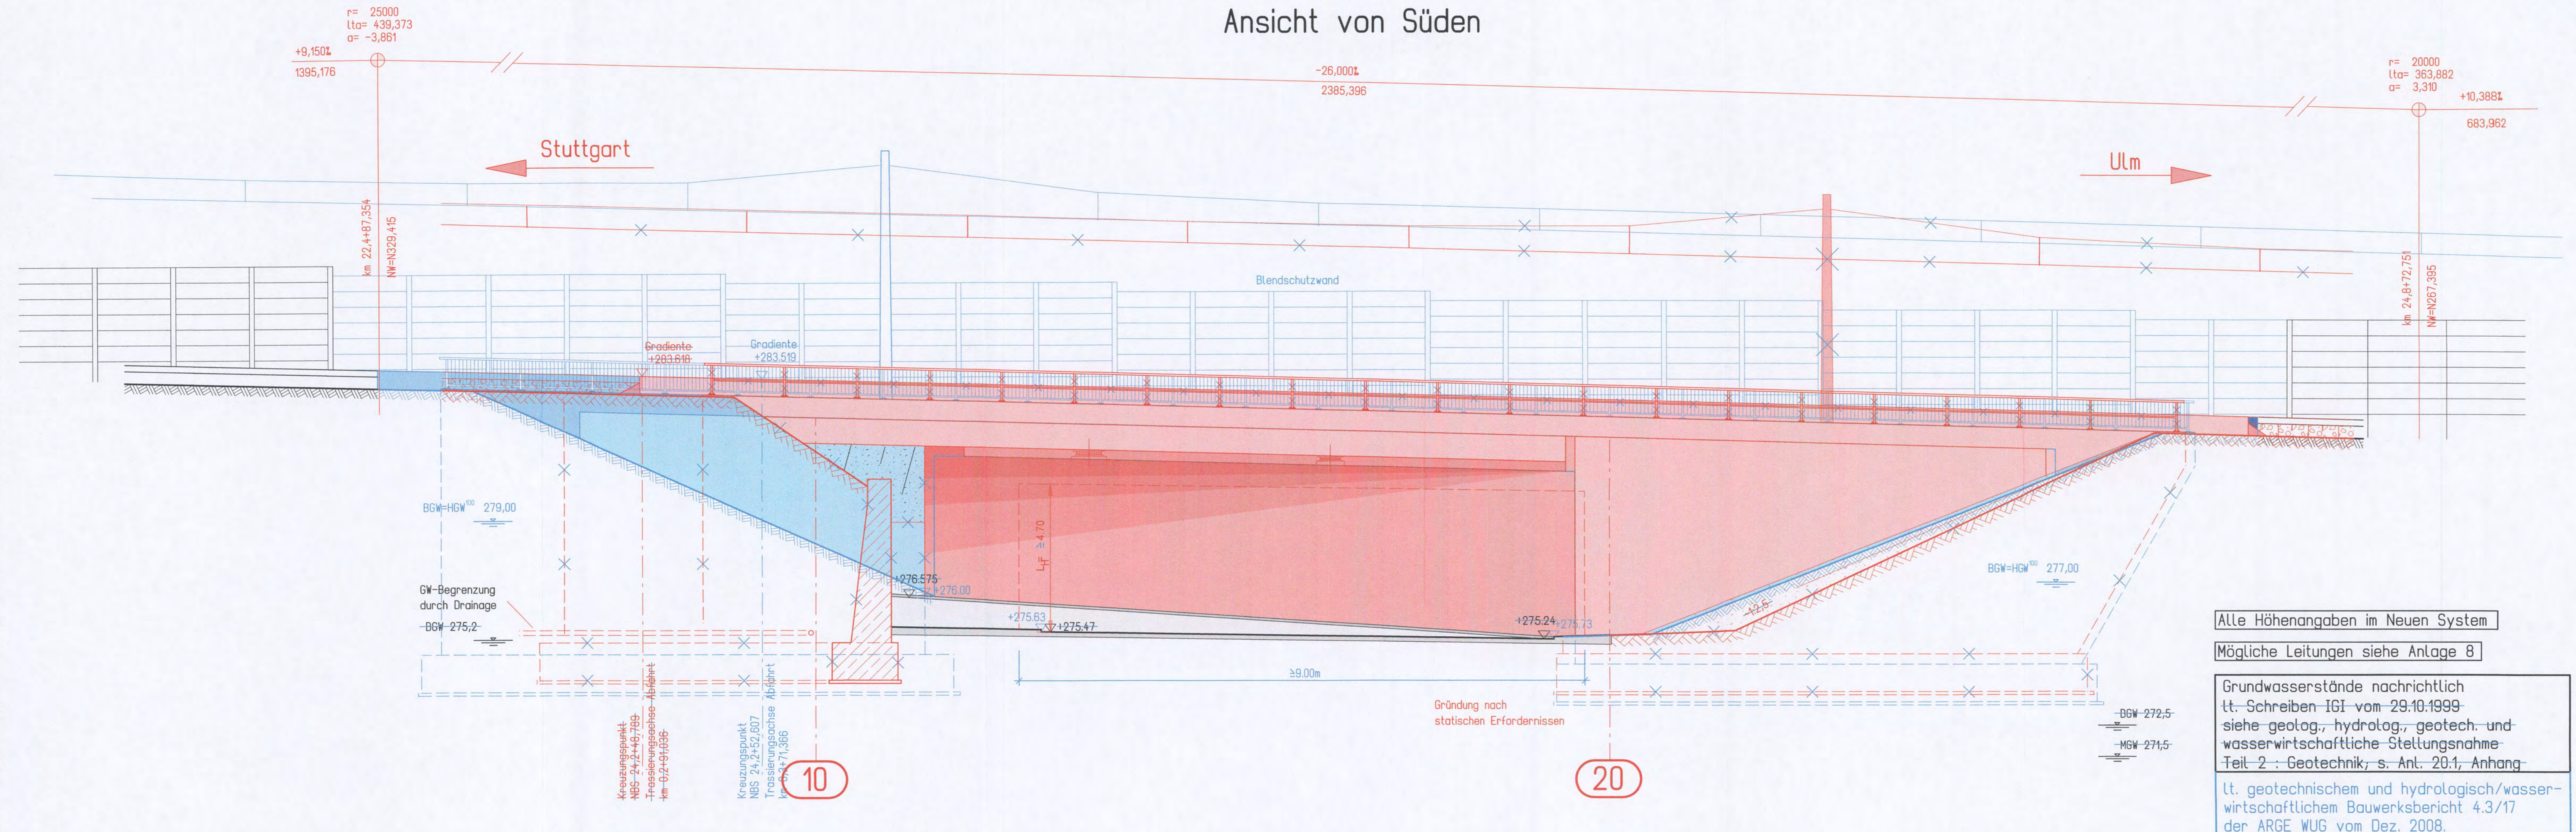

Umgestaltung des Bahnknotens Stuttgart
 Ausbau- und Neubaustrecke Stuttgart - Augsburg
 Bereich Stuttgart-Wendlingen

Planfeststellungsabschnitt 1.4 Filderbereich bis Wendlingen
 Bauabschnitt km 15,3+11 - km 25,2+00

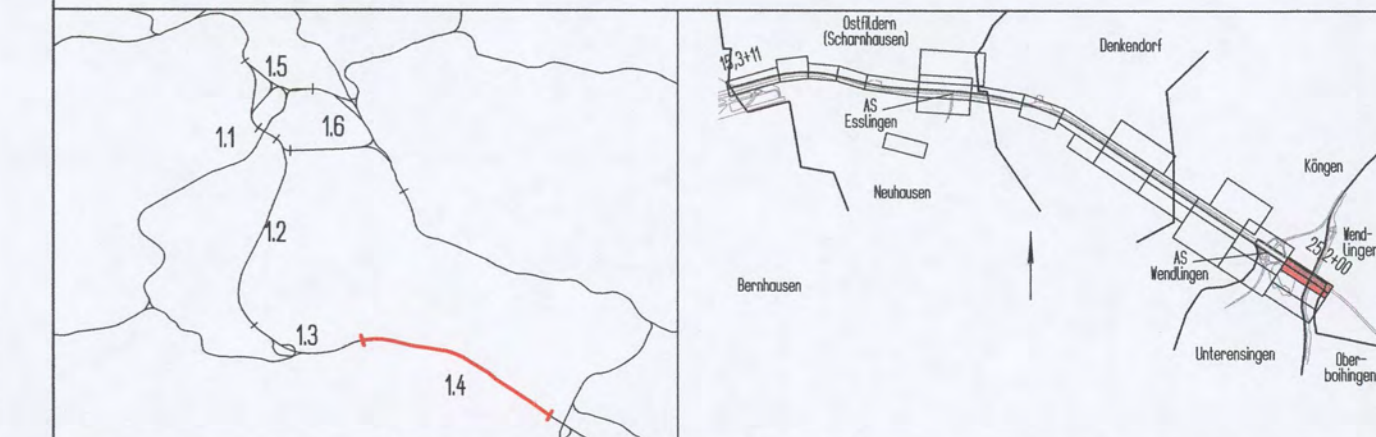


Geographische Codierung 14 11 00	Blattschnittcodierung 48 13 IR	Organisatorische Codierung P I b a I A 9 1 0
Auftraggeber DB Projekt Stuttgart-Ulm GmbH Röppelstraße 17 70561 Stuttgart	Projektsteuerung	Planner - bearbeitet im Auftrag der DB Projekt Stuttgart-Ulm GmbH DB International GmbH Region Deutschland Südwest Büro Stuttgart Jägerstraße 40 70374 Stuttgart
Aufgestellt:		Beraterfirma: D-7785 Achern Ingenieure: Albrechtstraße 1 VSt: Telefon 07841/6949-0 Bauingenieurbüro: Telefon 07841/6949-90 Stuttgart, 07.10.2015

Bauwerksplan		Datum	Name
EU AS Wendlingen Abfahrt Ka-Nü km 24,2+48,789	24,2+52,607	10/14	Karch
Ansicht		Bearbeiter	10/14 Karch
Maßstab		1 : 100	

Änderungsvermerke		Freigabe DB Projekt Stuttgart-Ulm GmbH	
Index	Änderungen	Datum	Name
A	Anpassung EU an neue Strahlenplanung	10/14	Karch
Genehmigung		Planfestgestellt gem. § 18 AEG i.V.m. § 76 Abs. 3 VwVfG am 27.10.2017, Az. 591pa/011-2016W/013 Eisenbahn-Bundesamt, Außenstelle Karlsruhe/Stuttgart Im Auftrag: Runge	
Datum: 18. Okt. 2017 Datum: 01.12.2016 Ersatz für Plan-Nr. Phase Index Ersetzt durch Plan-Nr.		Anlage Planfeststellungsunterlagen Anlage 7.11 Blatt 3A von 3	

Schnitt A-A

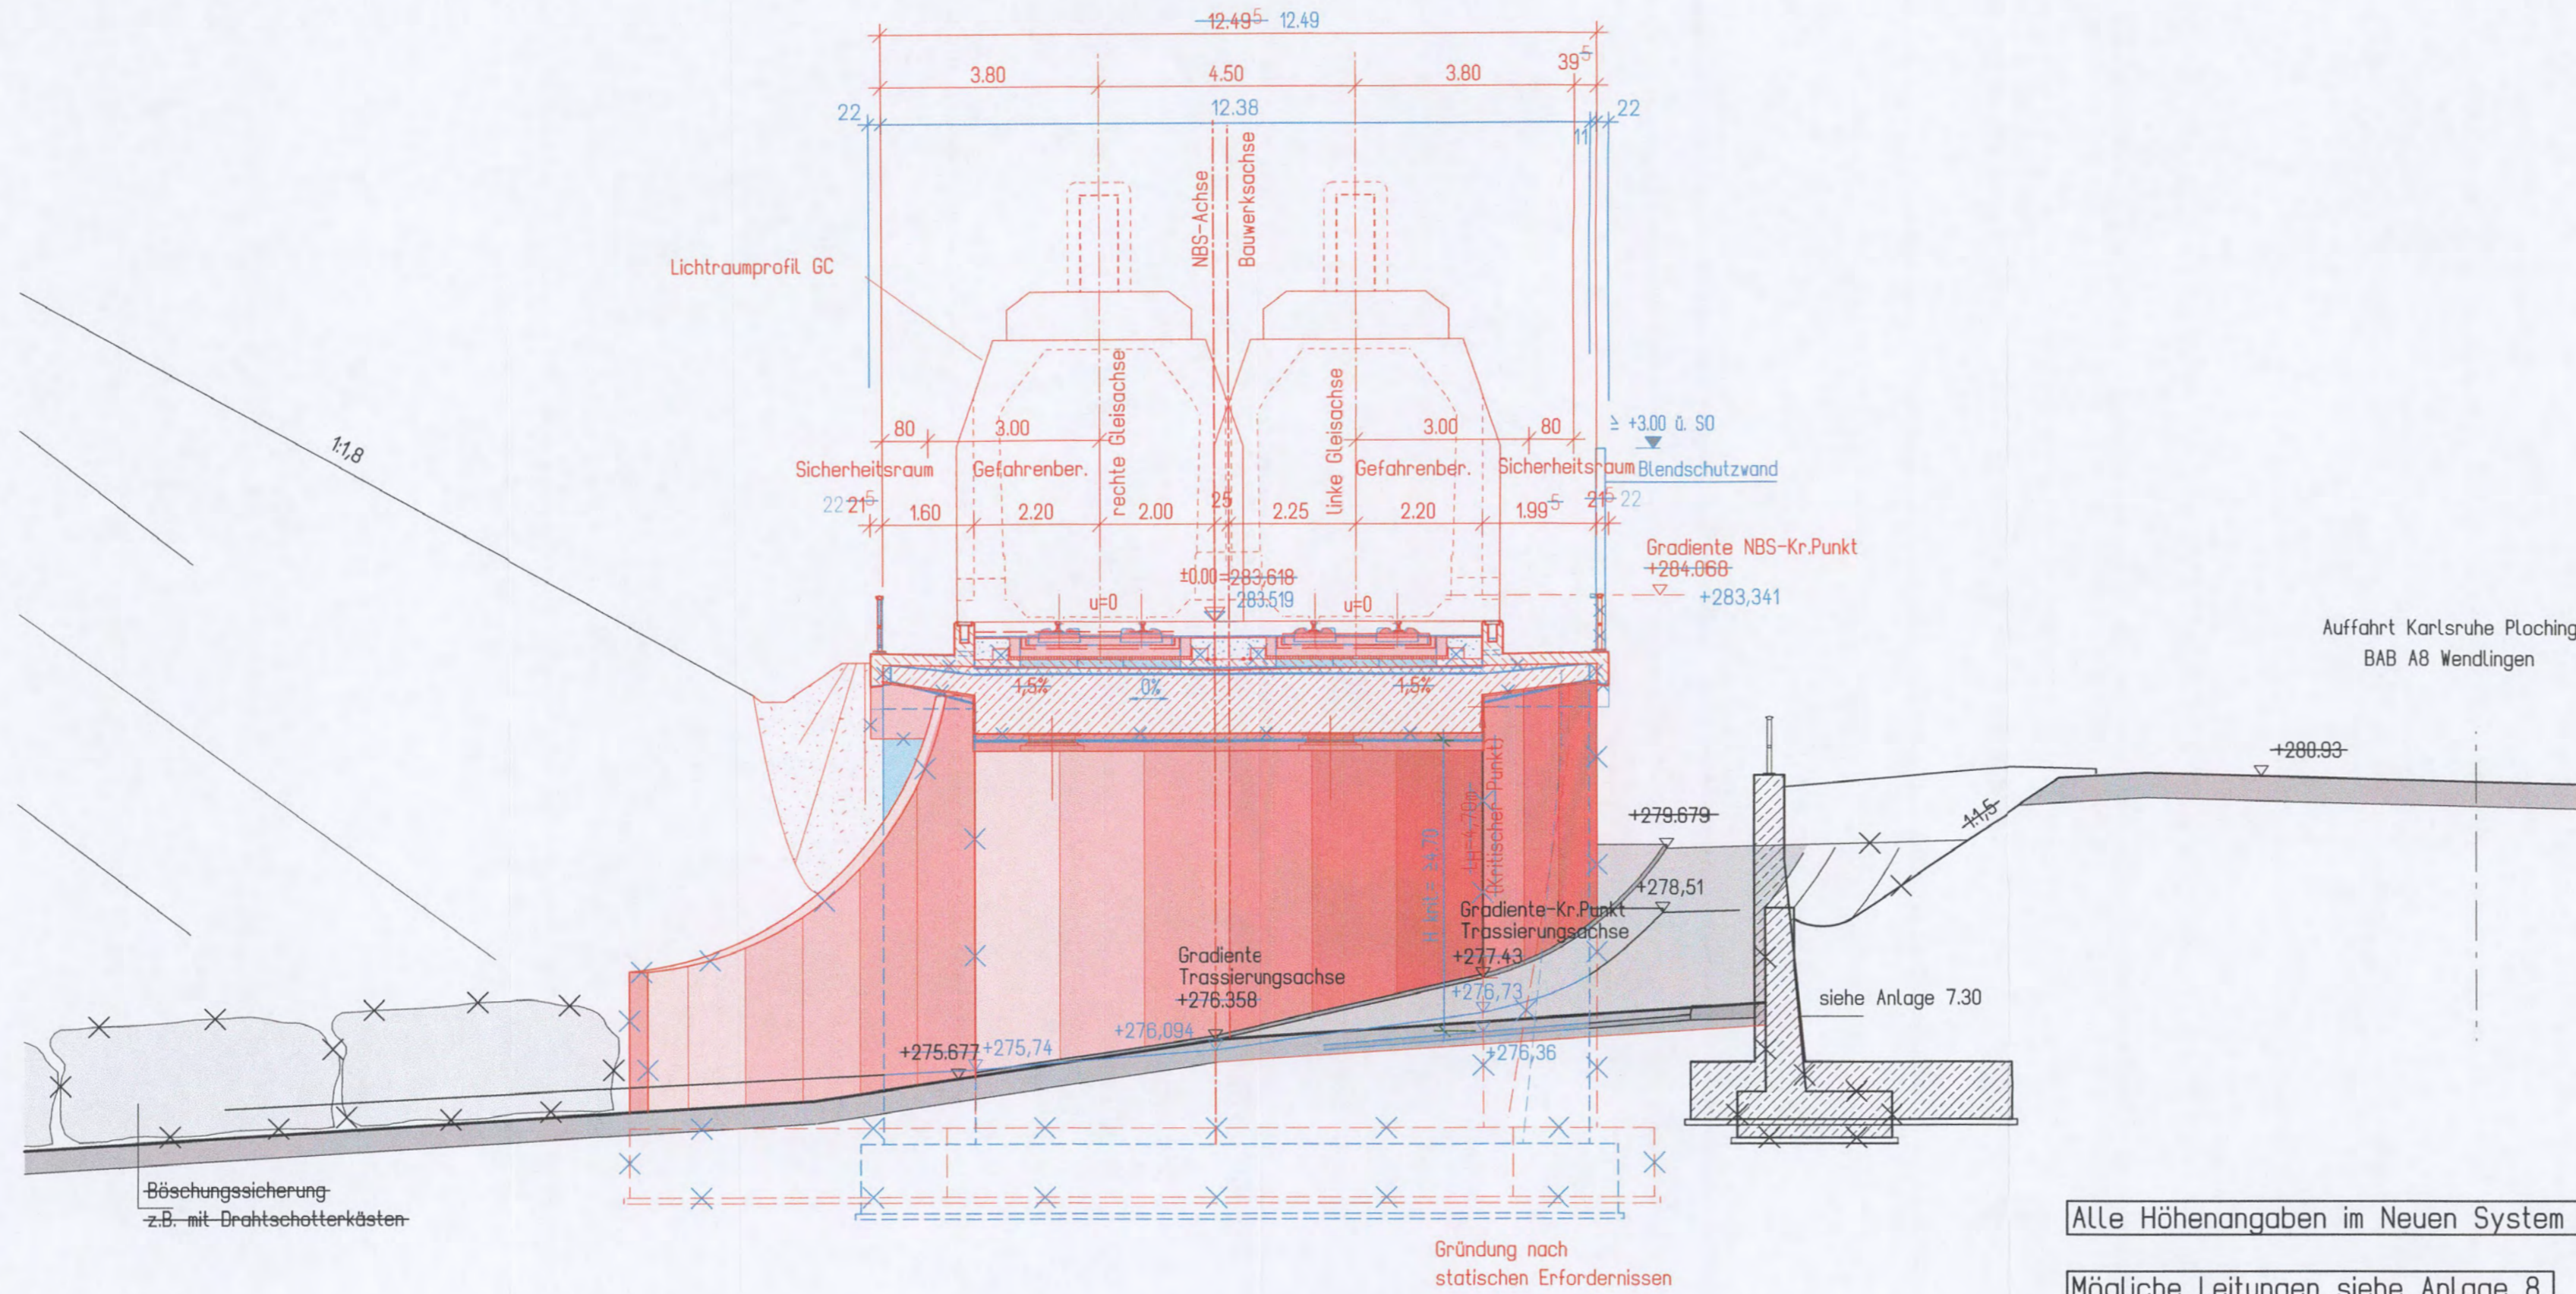


Alle Höhenangaben im Neuen System

Mögliche Leitungen siehe Anlage 8



Umgestaltung des Bahnknotens Stuttgart Ausbau- und Neubaustrecke Stuttgart - Augsburg Bereich Stuttgart-Wendlingen

Planfeststellungsabschnitt 1.4 Filderbereich bis Wendlingen
Bauberschnitt km 15,3+11 - km 25,2+00

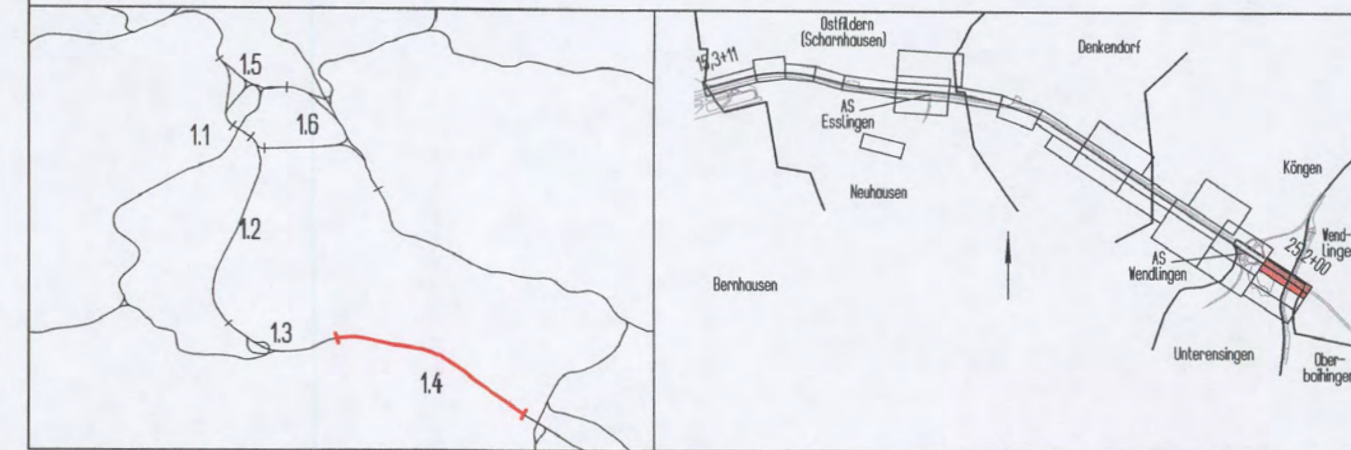

Geographische Codierung			Blattschnittcodierung			Organisatorische Codierung								
14	11	00	4813	IR		P	I	b	g	I	Q	C	1	0
Auftraggeber			Projektsteuerung			Planner - bearbeitet im Auftrag der			Aufgestellt:					
DB Projekt Stuttgart-Ulm GmbH Röppelstraße 17 70761 Stuttgart			DB Projekt Stuttgart-Ulm GmbH			DB Projekt Stuttgart-Ulm GmbH			RS Ingenieure					
						Region Deutschland Südwest Büro Stuttgart Jägerstraße 40 70714 Stuttgart			Stuttgart, 07.10.2015					

Bauwerksplan		24,2+52,607	
EU AS Wendlingen Abfahrt Ka-Nü km 24,2+48,789		Schnitt A-A	
Gezeichnet	10/14	Karch	
Bearbeiter	10/14	Karch	

Maßstab **1 : 100**

"Urheberschutz" - Alle Rechte bei der DB Projekt Stuttgart-Ulm GmbH

Index	Anderungen	Datum	Name
A	Anpassung EU an neue Straßenplanung	10/14	Karch


Planfestgestellt gem. § 18 AEG i.V.m. § 76 Abs. 3 VwVfG am 27.10.2017, Az. 591n/1011-2015/013			Unterschrift
Eisenbahn-Bundesamt, Außenstelle Karlsruhe Stuttgart			
Im Auftrag		Runge	

Anlage Planfeststellungsunterlagen
Anlage **7.11**
Blatt **2A** von 3

BAB A8 AS Wendlingen
Abfahrt Karlsruhe-Plochingen


BAB A8 AS Wendlingen
Abfahrt Karlsruhe-Nürtingen

Planänderungsverfahren
AS Wendlingen

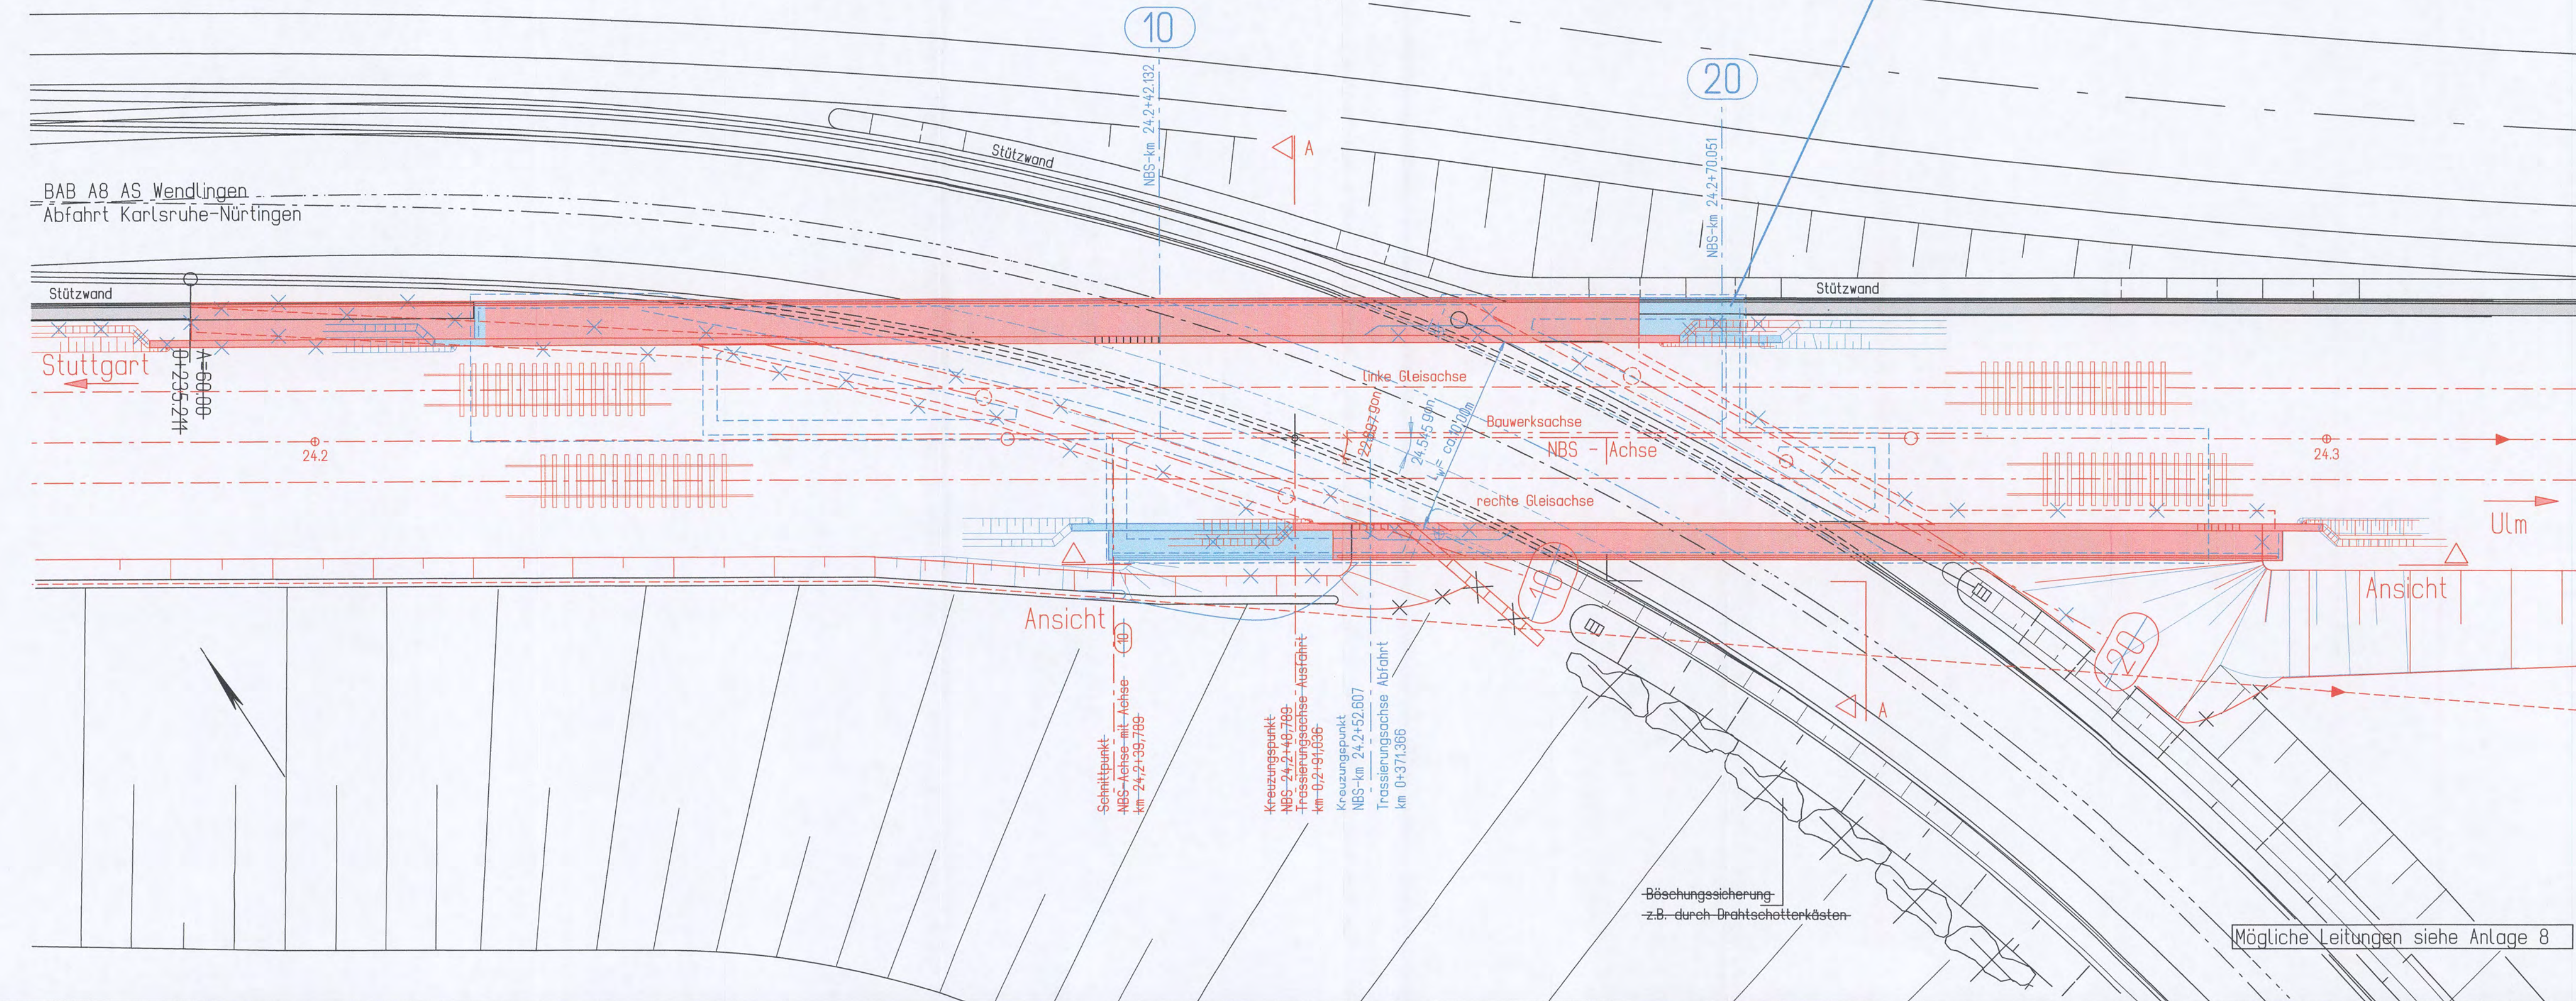

Umgestaltung des Bahnknotens Stuttgart
Ausbau- und Neubaustrecke Stuttgart - Augsburg
Bereich Stuttgart-Wendlingen

Planfeststellungsabschnitt 1.4 Filderbereich bis Wendlingen
Baubschnitt km 15,3+11 - km 25,2+00

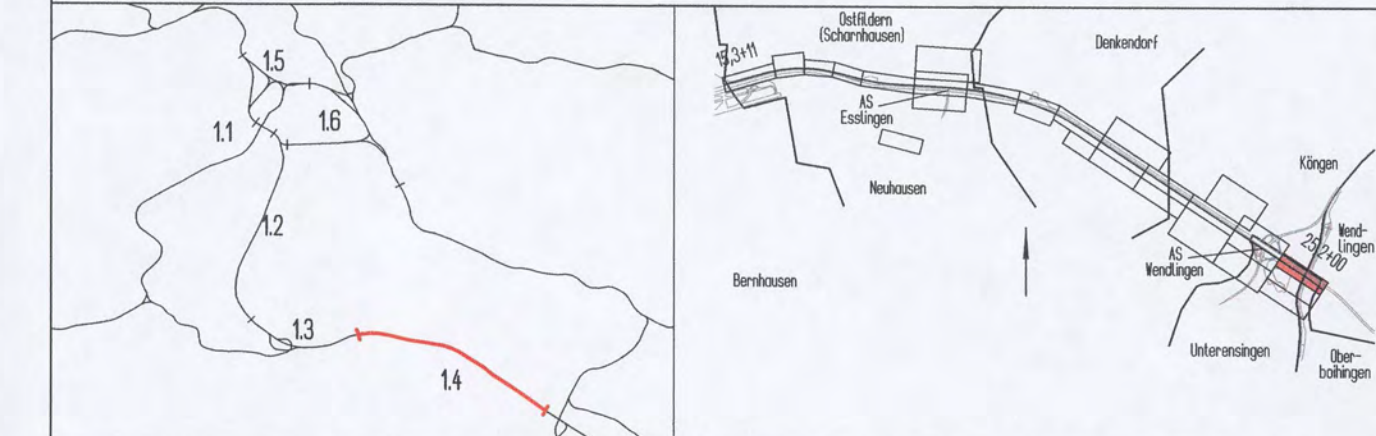

Geographische Codierung 14 11 00 FFA Baubschnitt Blattschnitt	Blattschnittcodierung 4 8 1 3 I R Streckennummer Bezirk	Organisatorische Codierung P I b l l I K A 1 0 Phase Planzeichen Gewerk Ebene Planinhalt Index
Auftraggeber DB Projekt Stuttgart-Ulm GmbH Röppelstraße 17 70371 Stuttgart	Projektsteuerung	Planer - bearbeitet im Auftrag der DB Projekt Stuttgart-Ulm GmbH Aufgestellt: DB International GmbH Beratende Ingenieure Region Deutschland Südwest Büro Stuttgart Jägerstraße 40 70374 Stuttgart

Bauwerksplan 24,2+52,607		Datum	Name
EU AS Wendlingen Abfahrt Ka-Nü km 24,2+48,789		10/14	Karch
Lageplan		Bearbeiter	10/14 Karch

"Unheberschutz" - Alle Rechte bei der DB Projekt Stuttgart-Ulm GmbH
Maßstab 1 : 200

Index	Änderungen	Datum	Name
A	Anpassung EU an neue Straßenplanung	10/14	Karch

Freigabe DB Projekt Stuttgart-Ulm GmbH
gez. *[Signature]* 18. OKT, 2017
Datum: 04.12.2016

Ersatz für Plan-Nr. _____
Ersetzt durch Phase _____
Plan-Nr. _____

Anlage Planfeststellungsunterlagen
Anlage 7.11
Blatt 1A von 3

Genehmigt
Datum: _____
Eisenbahn-Bundesamt, Außenstelle Karlsruhe/Stuttgart
Im Auftrag: *[Signature]* Runge