


Umgestaltung des Bahnknotens Stuttgart
Ausbau- und Neubaustrecke Stuttgart - Augsburg
Bereich Stuttgart-Wendlingen

Planfeststellungsabschnitt 1.4 Filderbereich bis Wendlingen
Baubeschnitt km 15,3+11 - km 25,2+00

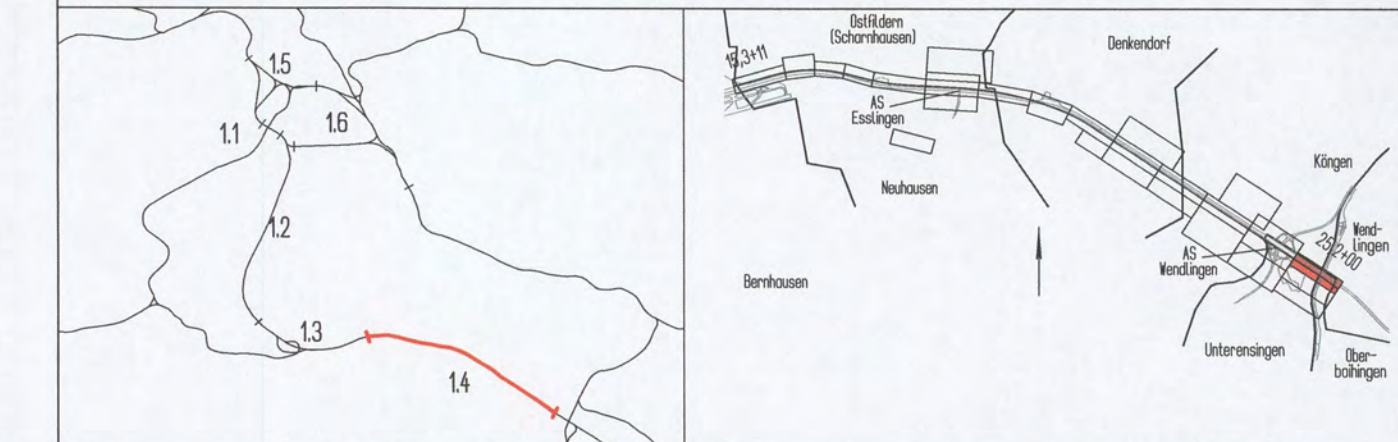

Geographische Codierung 14 1 4 0 0	Blattschnittcodierung 4 8 1 3 I R	Organisatorische Codierung P I B L I K D 1 0
Auftraggeber DB Projekt Stuttgart-Ulm GmbH Röppelstraße 17 70371 Stuttgart	Projektsteuerung DB Projekt Stuttgart-Ulm GmbH	Planner - bearbeitet im Auftrag der DB Projekt Stuttgart-Ulm GmbH Aufgestellt: RS Ingenieure Beratende Ingenieure Region Deutschland Südwest Voll Bauplanungsamt Jägerstraße 40 70174 Stuttgart Stuttgart, 07.10.2015

Bauwerksplan 24,6+30,929		Datum	Name
EU AS Wendlingen Abfahrt Ka-Plö km 24,6+34,287		Gezeichnet	10/14 Karch
Lageplan		Bearbeiter	10/14 Karch

"Urheberschutz" - Alle Rechte bei der DB Projekt Stuttgart-Ulm GmbH


Index	Änderungen	Datum	Name
A	Anpassung EU an neue Straßenplanung	10/14	Karch

Freigabe DB Projekt Stuttgart-Ulm GmbH
gez. J. Hoffel
Datum: 01.12.2015

Ersatz für Plan-Nr. Phase Index
Ersatz durch Plan-Nr.
Anlage Planfeststellungsunterlagen

Anlage 7.14
Blatt 1A von 3

Planfestgestellt gem. § 18 AEG i.V.m. § 76 Abs. 3 VwVfG am 27.10.2017, Az. 591p/011-2016/013 Eisenbahn-Bundesamt, Außenstelle Karlsruhe/ Stuttgart
Im Auftrag Runge

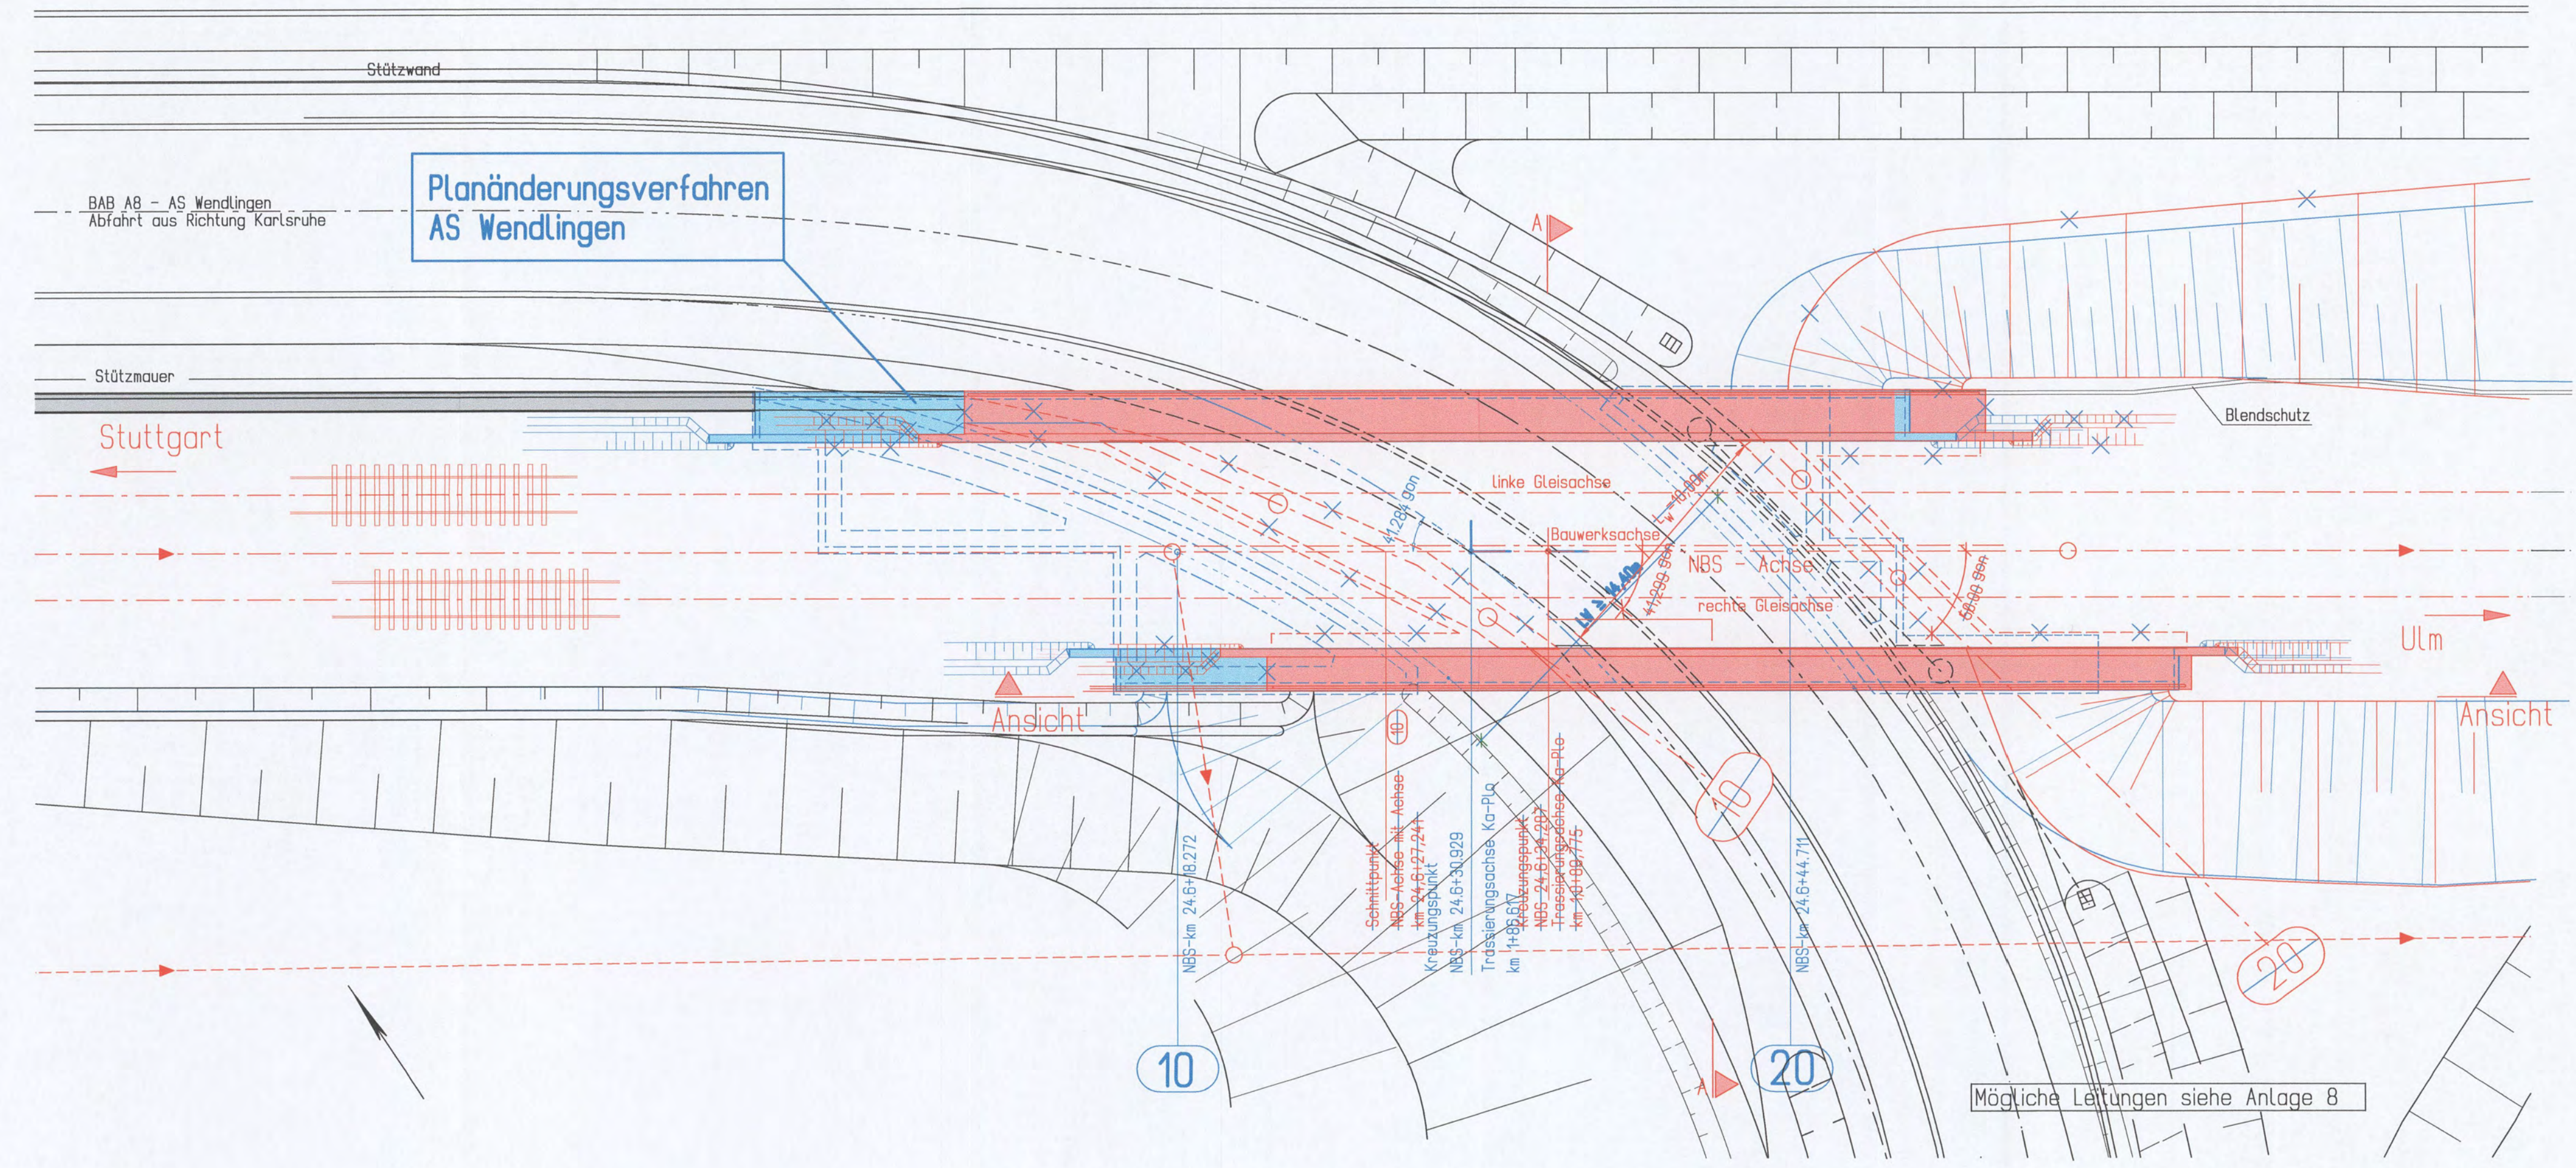

Planänderungsverfahren
AS Wendlingen

BAB AB - AS Wendlingen
Abfahrt aus Richtung Karlsruhe

Stuttgart


Ulm

10


20

Mögliche Leitungen siehe Anlage 8

Schnitt A-A
Blick von Westen

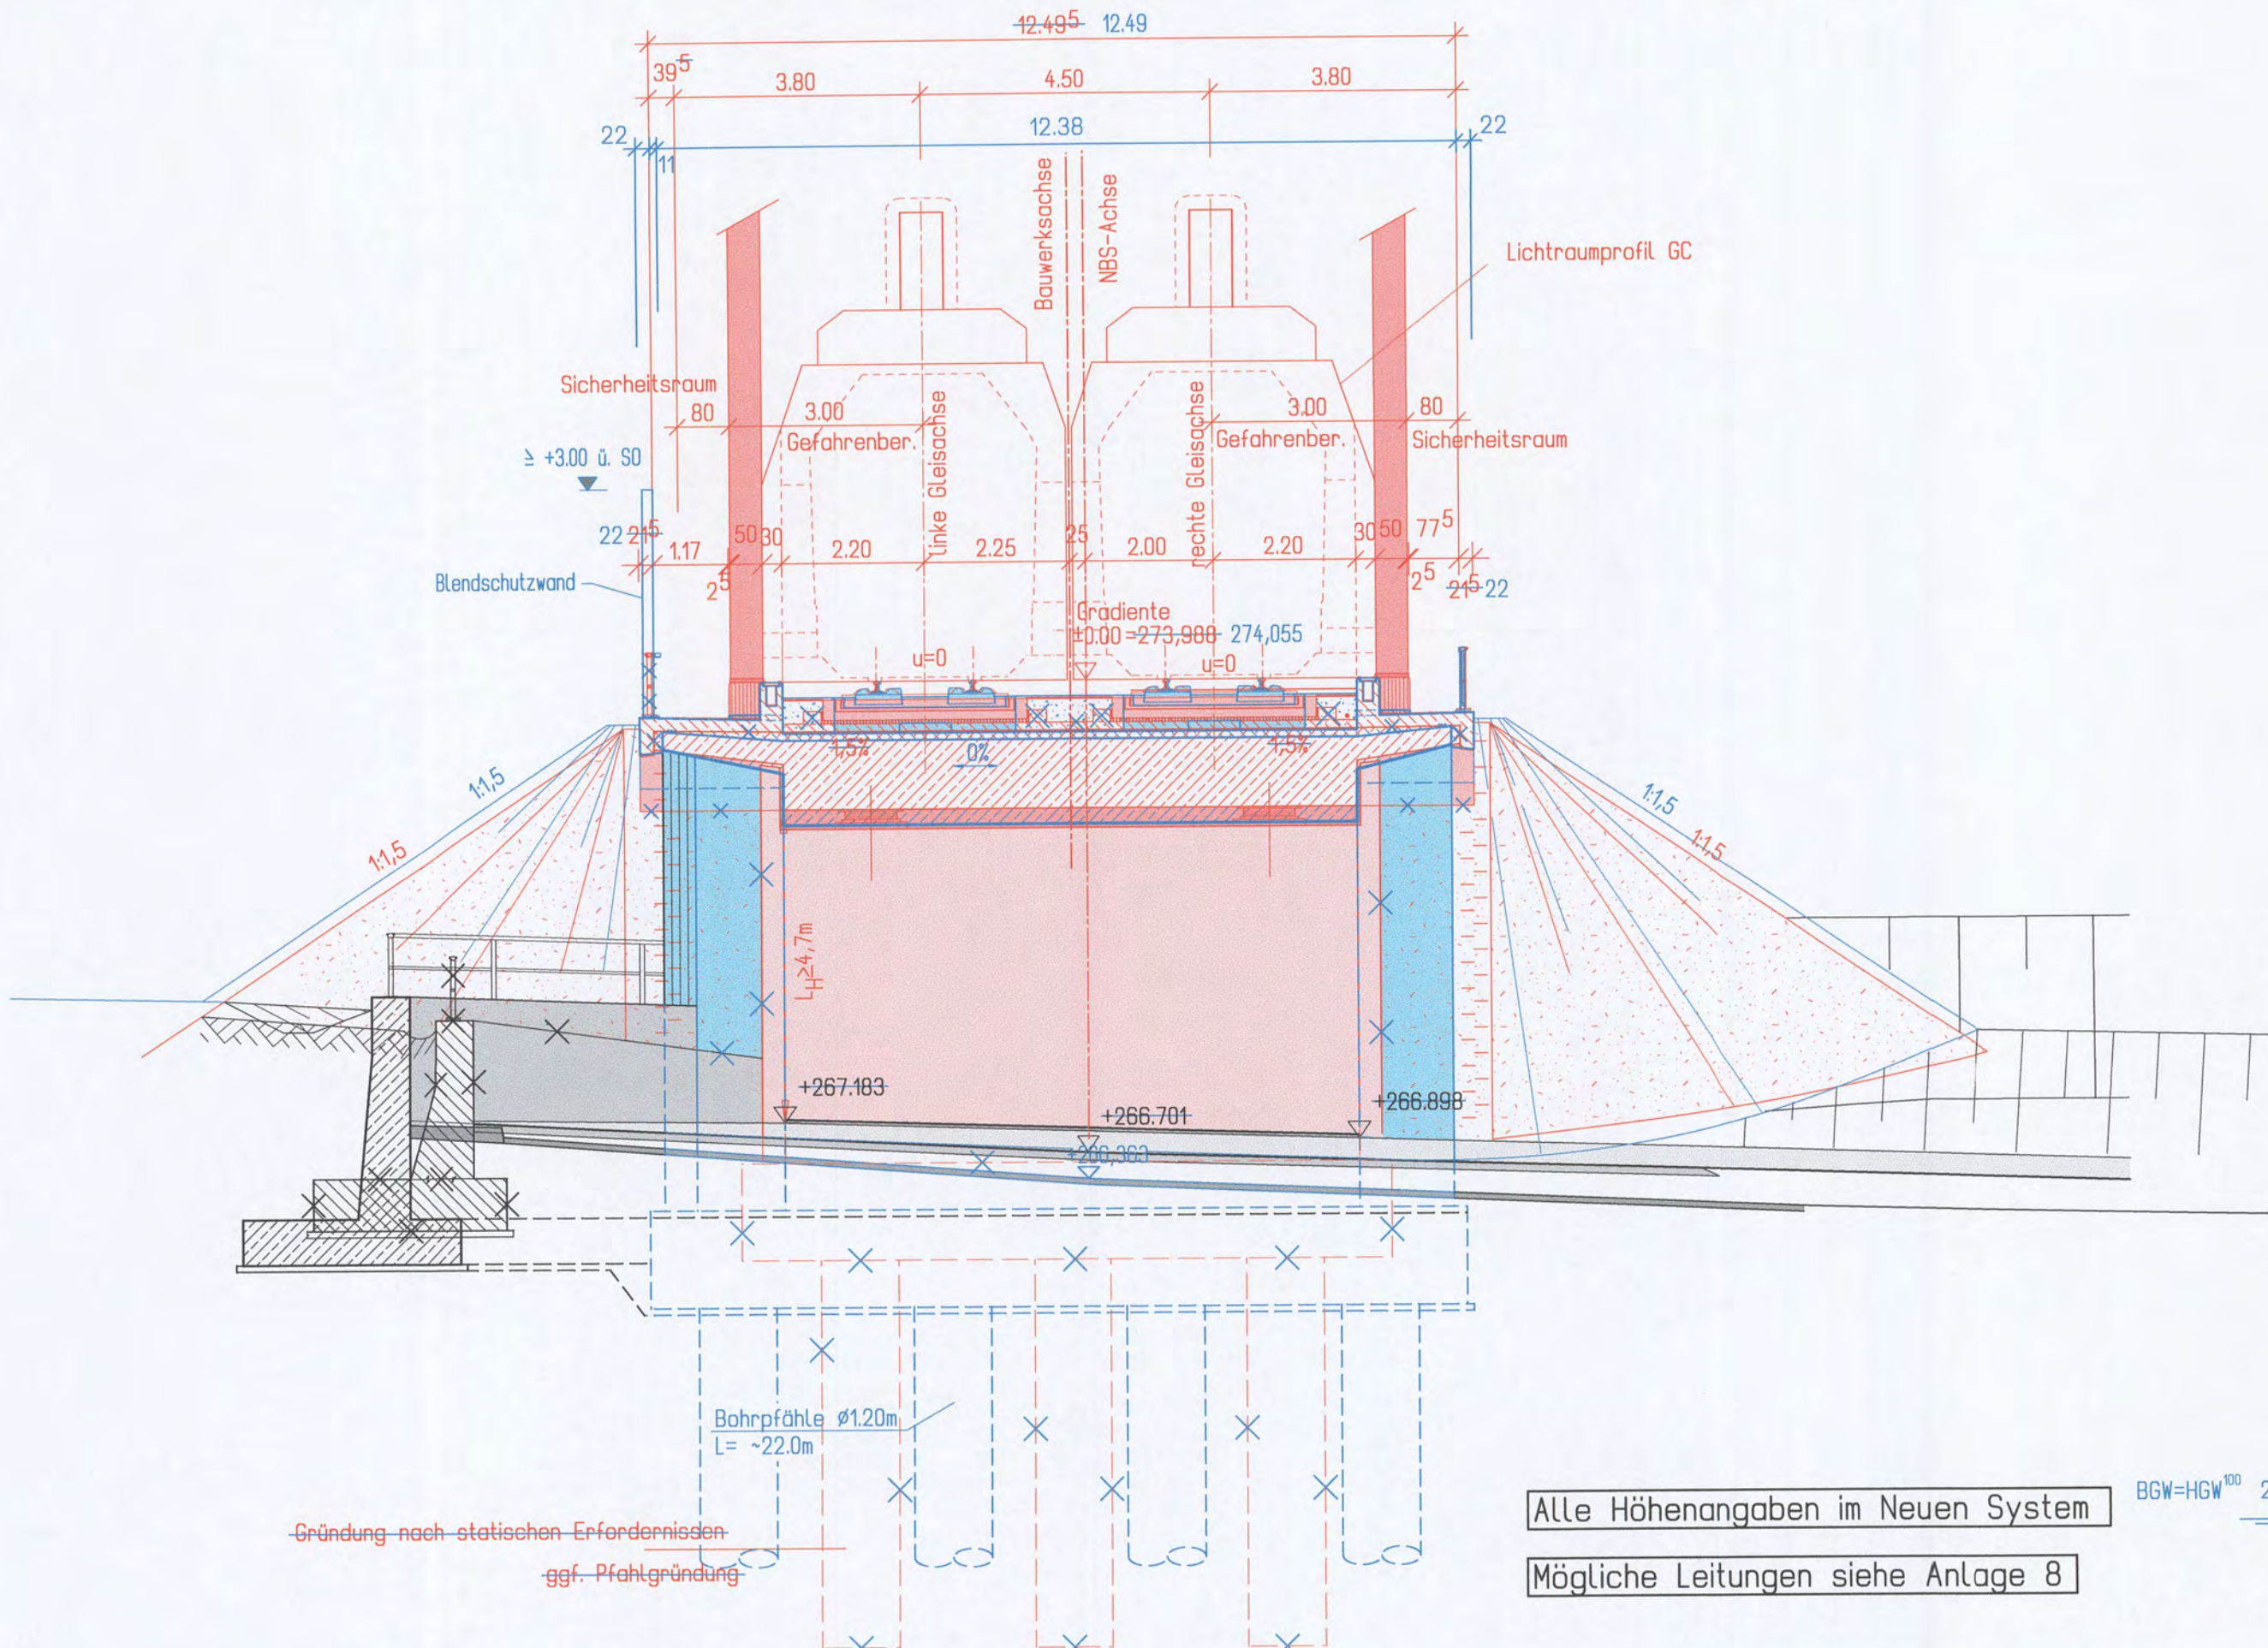

Umgestaltung des Bahnknotens Stuttgart
Ausbau- und Neubaustrecke Stuttgart - Augsburg
Bereich Stuttgart-Wendlingen

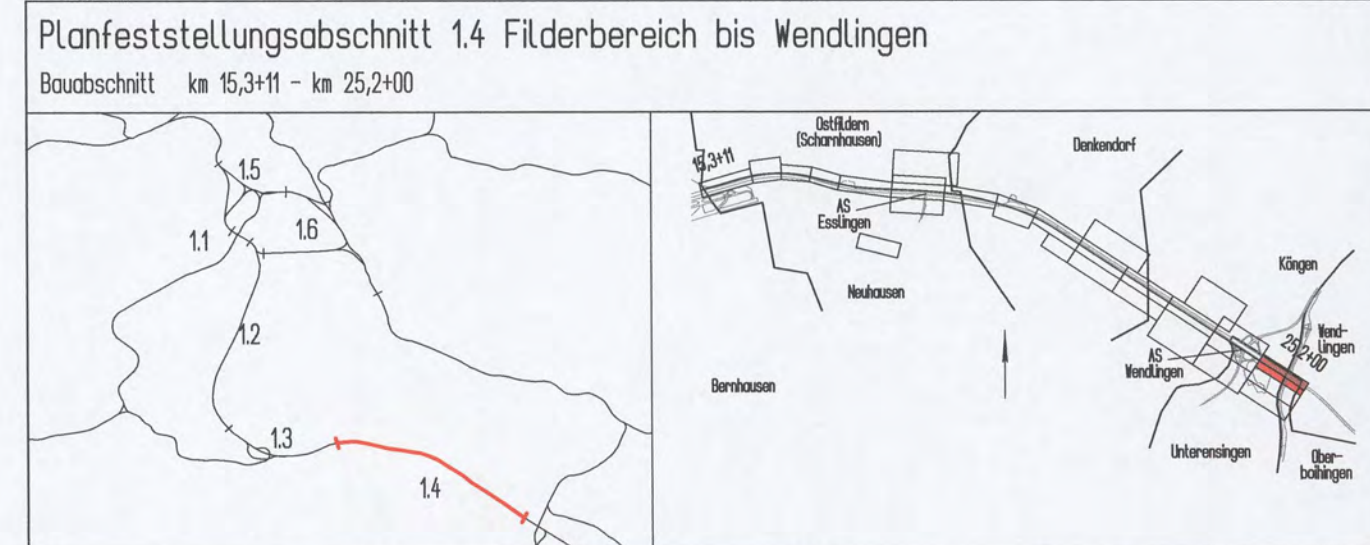

Geographische Codierung		Blattschnittcodierung		Organisatorische Codierung			
14	1 4 0 0	4 8 1 3	I R	P	I b q	I Q F 1	0
PFA Baubauabschnitt Blattschnitt		Streckennummer Bezirk		Phase Planzeichen Gewerk Ebene Planinhalt Index			
Auftraggeber		Projektsteuerung		Planner - bearbeitet im Auftrag der DB Projekt Stuttgart-Ulm GmbH			
DB Projekt Stuttgart-Ulm GmbH Röppelstraße 17 70191 Stuttgart				Aufgestellt: DB International GmbH Region Deutschland Südwest Büro Stuttgart Jägerstraße 40 70174 Stuttgart			
				Beratende Ingenieure RS Ingenieure D-77855 Achern Allerheiligenstraße 1 Telefon 07841/6949-0 Telefax 07841/6949-90			
				Stuttgart, 07.10.2015			

Bauwerksplan EU AS Wendlingen Abfahrt Ka-Plo km 24,6+34,287 Schnitt A-A		Datum	Name
		10/14	Karch
		Datum	Name
		10/14	Karch

Maßstab 1 : 100

"Urheberschutz" - Alle Rechte bei der DB Projekt Stuttgart-Ulm GmbH

Index	Änderungen	Datum	Name
A	Anpassung EU an neue Straßenplanung	10/14	Karch

Freigabe DB Projekt Stuttgart-Ulm GmbH
Denk 18. OKT. 2017
gez. J. Hoffstedt
Datum: 01.12.2016

Planfestgestellt gem. § 18 AEG i.V.m. § 76 Abs. 3 VwVfG am 27.10.2017, Az. 591pA/011 2016#013
Eisenbahn-Bundesamt, Außenstelle Karlsruhe/ Stuttgart

Genehmigung
Datum
Im Auftrag: Runge

Maßstab 1 : 100

Ersatz für Plan-Nr. Phase Index
Ersetzt durch Plan-Nr.


Anlage Planfeststellungsunterlagen

Anlage 7.14
Blatt 2A von 3

Alle Höhenangaben im Neuen System BGW=HGW¹⁰⁰ 261,00

Mögliche Leitungen siehe Anlage 8

Ansicht von Süden

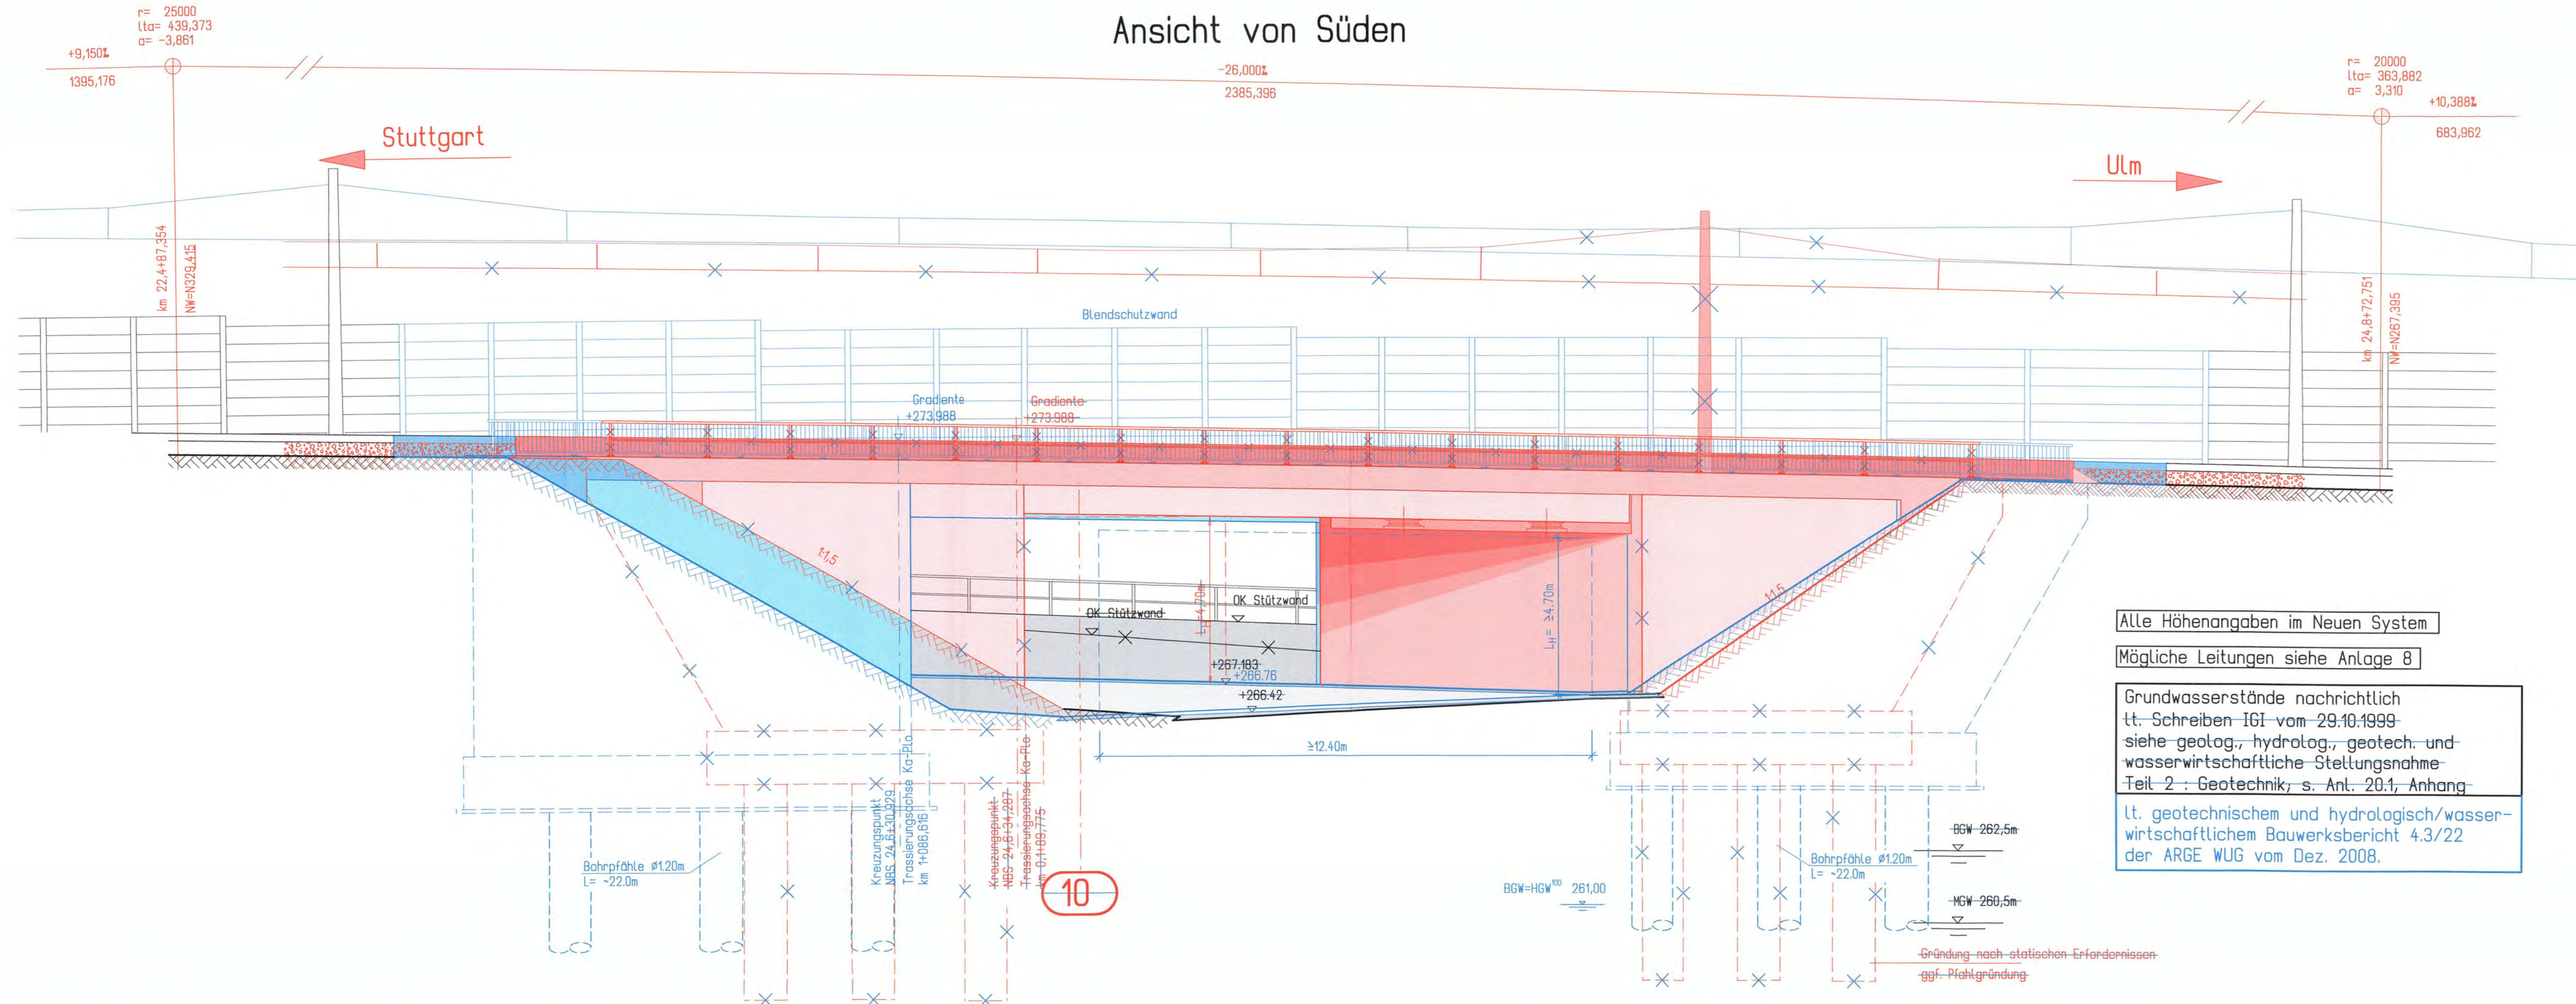

Alle Höhenangaben im Neuen System


Mögliche Leitungen siehe Anlage 8

Grundwasserstände nachrichtlich
lt. Schreiben IGI vom 29.10.1999
siehe geolog., hydrolog., geotech. und
wasserwirtschaftliche Stellungnahme
Teil 2 : Geotechnik, s. Anl. 20.1, Anhang
lt. geotechnischem und hydrologisch/wasser-
wirtschaftlichem Bauwerksbericht 4.3/22
der ARGE WUG vom Dez. 2008.



Umgestaltung des Bahnknotens Stuttgart
Ausbau- und Neubaustrecke Stuttgart - Augsburg
Bereich Stuttgart-Wendlingen

Planfeststellungsabschnitt 1.4 Filderbereich bis Wendlingen
Baubabschnitt km 15,3+11 - km 25,2+00

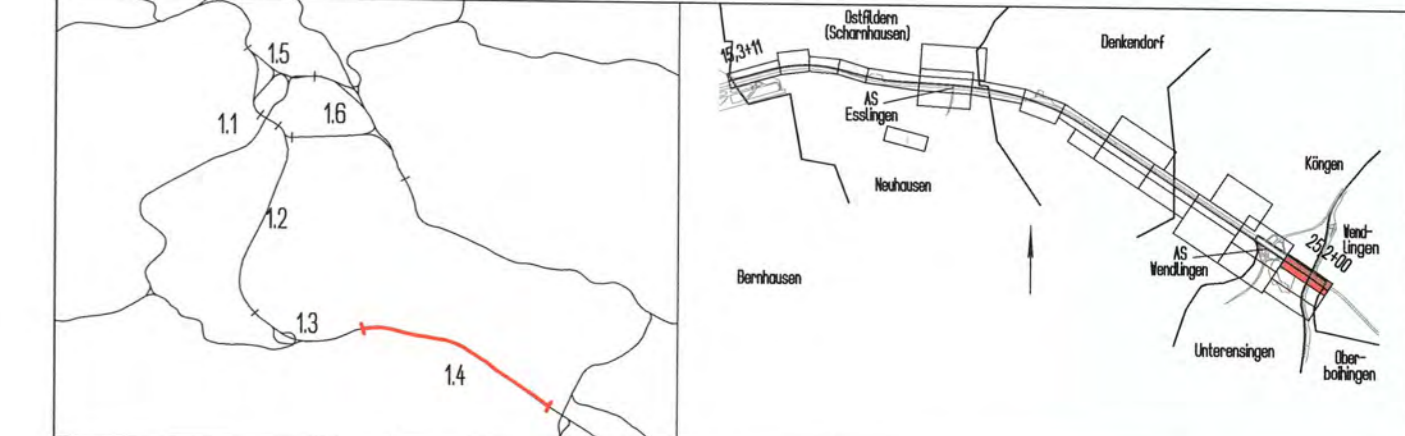

Geographische Codierung 14 14 00		Blattschnittcodierung 4813 IR		Organisatorische Codierung P I b a I A C 1 0	
Auftraggeber DB Projekt Stuttgart-Ulm GmbH Röhlstraße 17 70561 Stuttgart		Projektsteuerung		Planer - bearbeitet im Auftrag der DB Projekt Stuttgart-Ulm GmbH Aufgestellt: DB International GmbH Region Deutschland Südwest Büro Stuttgart Jägerstraße 40 70774 Stuttgart	
DB Projekt Stuttgart-Ulm GmbH Röhlstraße 17 70561 Stuttgart		Projektsteuerung		RS ingenieure Bismarckstr. 1 70372 Stuttgart Telefon: 071416948-0 Telefax: 071416948-90	

Bauwerksplan EU AS Wendlingen Abfahrt Ka-Plo km 24,6+34,287		Datum	Name
Ansicht		10/14	Karch
Gezeichnet		10/14	Karch
Bearbeiter		10/14	Karch
Maßstab		1 : 100	

"Urheberschutz" - Alle Rechte bei der DB Projekt Stuttgart-Ulm GmbH

Index	Änderungen	Datum	Name
A	Anpassung EU an neue Straßenplanung	10/14	Karch

Freigabe DB Projekt Stuttgart-Ulm GmbH
gez. J. Hattfeldt
Datum: 04.12.2016

Ersatz für Plan-Nr. Phase Index
Ersetzt durch Plan-Nr. Index

Anlage Planfeststellungsunterlagen
Anlage 7.14
Blatt 3A von 3

Genehmigt am 27.10.2017
Az. 591ps/011-2016#013
Eisenbahn-Bundesamt
Außenstelle Karlsruhe/Stuttgart
Im Auftrag: Rüge