


Umgestaltung des Bahnknotens Stuttgart  
 Ausbau- und Neubaustrecke Stuttgart - Augsburg  
 Bereich Stuttgart-Wendlingen

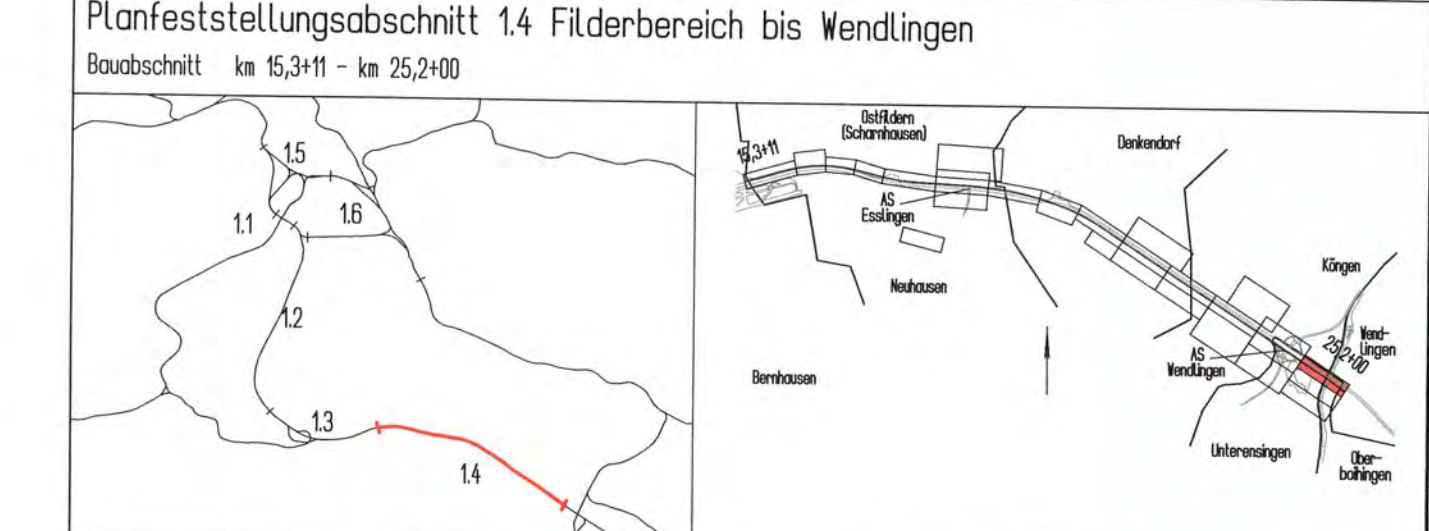

Geographische Codierung 14 29 00	Blattschnittcodierung 4813 IR	Organisatorische Codierung P I B L I K T 1 0
Auftraggeber DB Projekt Stuttgart-Ulm GmbH	Projektsteuerung	Aufgestellt: DB International GmbH
		RS Ingenieure

<b>Bauwerksplan</b>		Datum	Name
Stbw BAB A8-NBS, westlich des BW der Abfahrt Ka-Nü		10/14	Karch
NBS km 24,0+97,250 - 24,0+98,153 - 24,2+08,153		Bearbeiter	Karch
Lageplan		Maßstab	1 : 200

"Urheberschutz" - Alle Rechte bei der DB Projekt Stuttgart-Ulm GmbH

Index	Änderungen	Datum	Name
A	Ergänzung Blendschutzwand und Anpassung	10/14	Karch


Freigabe DB Projekt Stuttgart-Ulm GmbH  
 18. OKT. 2014  
 gez. J. Hektrodt  
 Datum: 01.12.2015

Ersatz für Plan-Nr. \_\_\_\_\_  
 Ersetzt durch Plan-Nr. \_\_\_\_\_

Anlage Planfeststellungsunterlagen  
 Anlage 7.29  
 Blatt 1A von 3

Genehmigungsdatum: 27.10.2017  
 Az. 59 Ip/011-2016/013  
 Eisenbahn-Bundesamt, Außenstelle Karlsruhe/ Stuttgart  
 Im Auftrag: \_\_\_\_\_  
 Unterschrift: \_\_\_\_\_  
 Runge

Schnitt A-A km 24,1+60,000  
Blick von Osten

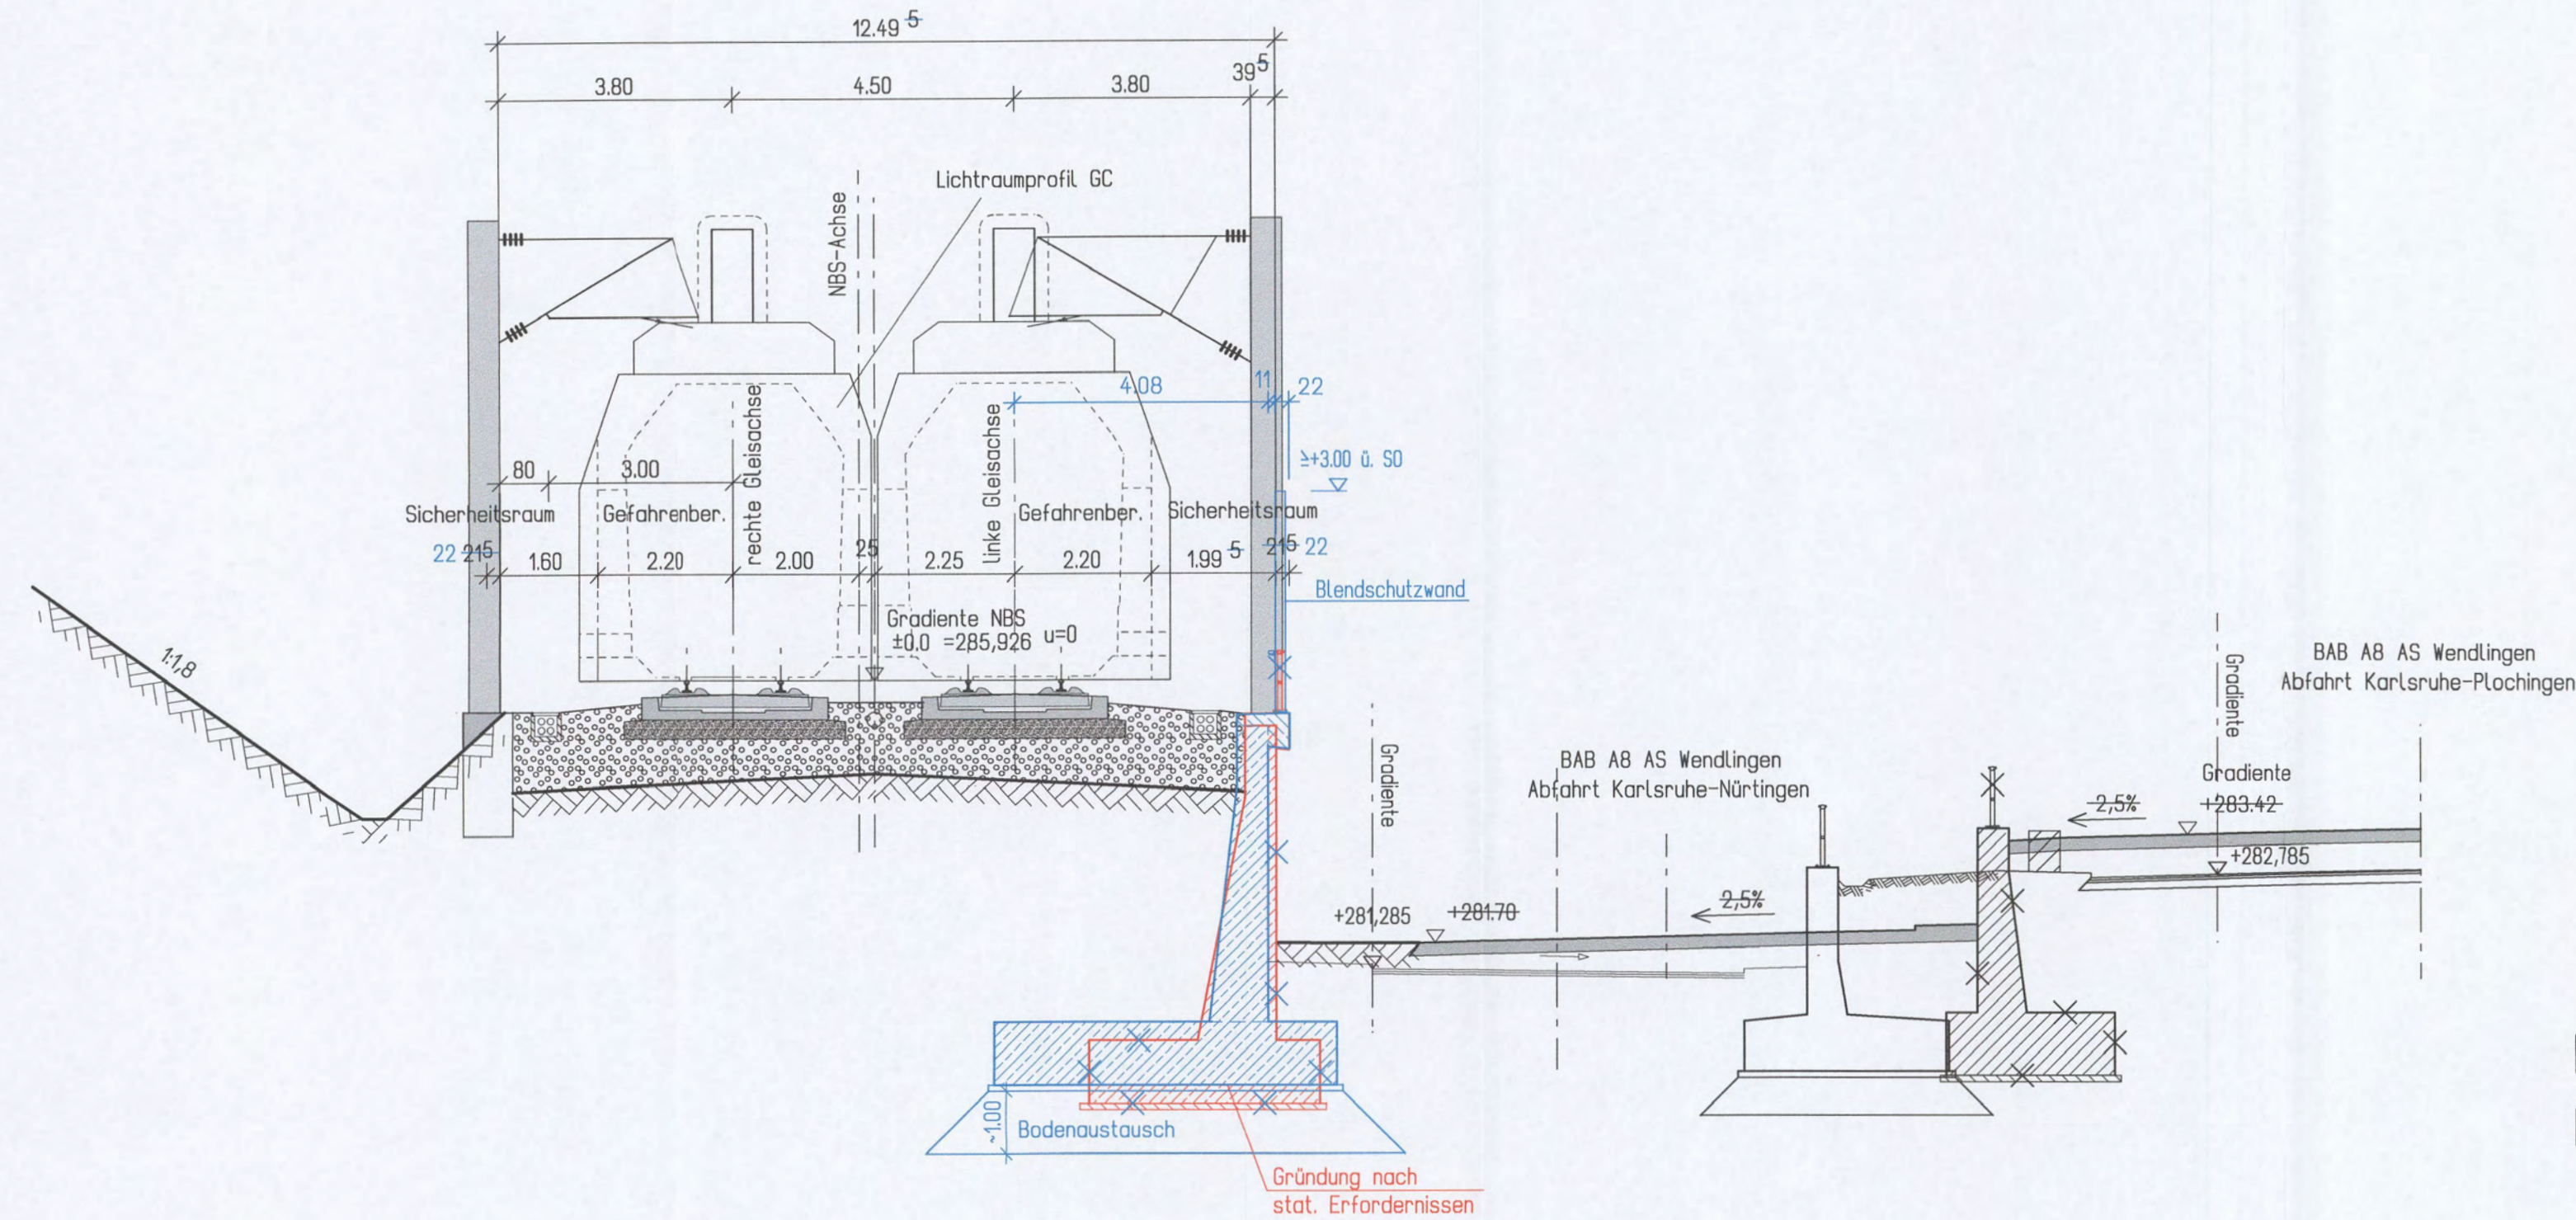


Mögliche Leitungen siehe Anlage 8

Alle Höhenangaben im Neuen System

Umgestaltung des Bahnknotens Stuttgart  
Ausbau- und Neubaustrecke Stuttgart - Augsburg  
Bereich Stuttgart-Wendlingen

Planfeststellungsabschnitt 1.4 Filderbereich bis Wendlingen  
Bauabschnitt km 15,3+11 - km 25,2+00

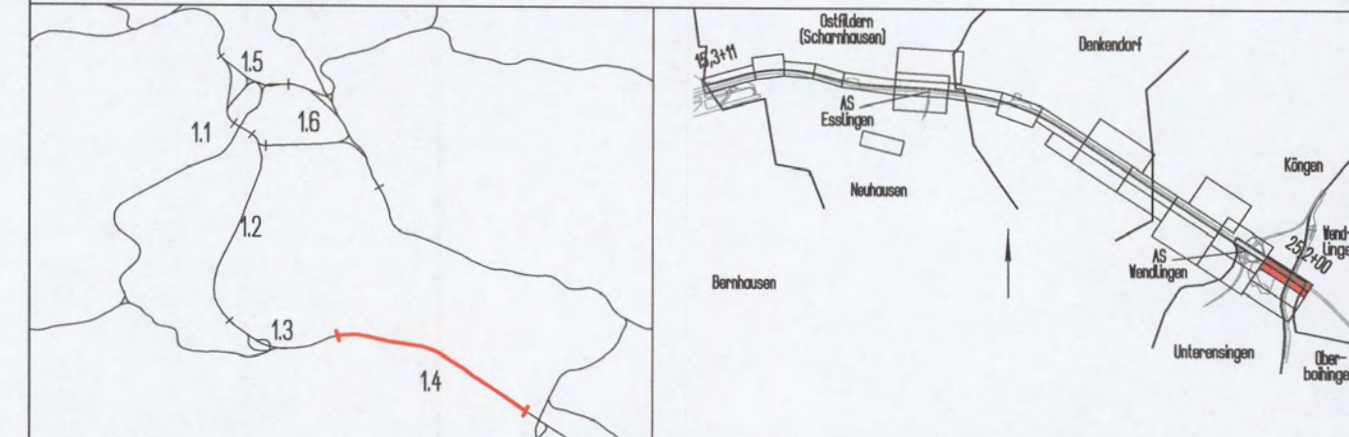

Geographische Codierung 14   29   00 PFA Bauabschnitt Blattschnitt		Blattschnittcodierung 4813   IR Streckennummer Bezirk		Organisatorische Codierung P   I b q   I Q V 1   0 Phase Planzeichen Gewerk Ebene Planinhalt Index	
Auftraggeber DB Projekt Stuttgart-Ulm GmbH Röhrenstraße 17 70361 Stuttgart		Projektsteuerung		Planner - bearbeitet im Auftrag der DB Projekt Stuttgart-Ulm GmbH DB International GmbH Region Deutschland Südwest VBI Baugenieurbüro Jägerstraße 40 70714 Stuttgart	
				Aufgestellt: Beratende Ingenieure RS Ingenieure D-7755 Achern Allerheiligenstraße 1 Telefon 078416949-0 Baugenieurbüro Telefax 078416949-90 Stuttgart, 07.10.2015	

Bauwerksplan		
Stbw BAB A8-NBS, westlich des BW der Abfahrt Ka-NÜ		
NBS km 24,0+97,250 - 24,0+98,153 - 24,2+08,153		
Schnitt A-A		
Gezeichnet	Datum	Name
10/14	10/14	Karch
Bearbeiter		

"Urheberschutz" - Alle Rechte bei der DB Projekt Stuttgart-Ulm GmbH  
Maßstab 1 : 100

Index	Änderungen	Datum	Name
A	Ergänzung Blendschutzwand und Anpassung	10/14	Karch


Freigabe DB Projekt Stuttgart-Ulm GmbH  
gez. J. Hofffeldt  
Datum: 04.12.2016  
1.8. OKT 2017

Ersatz für Plan-Nr. Phase Index  
Ersetzt durch Plan-Nr. Phase Index

Anlage Planfeststellungsunterlagen  
Anlage 7.29  
Blatt 2A von 3

Genehmigt am 27.10.2017, Az. 591p3/011-2016#013 Eisenbahn-Bundesamt Außenstelle Karlsruhe Stuttgart  
Im Auftrag: Unterschrift

# Ansicht

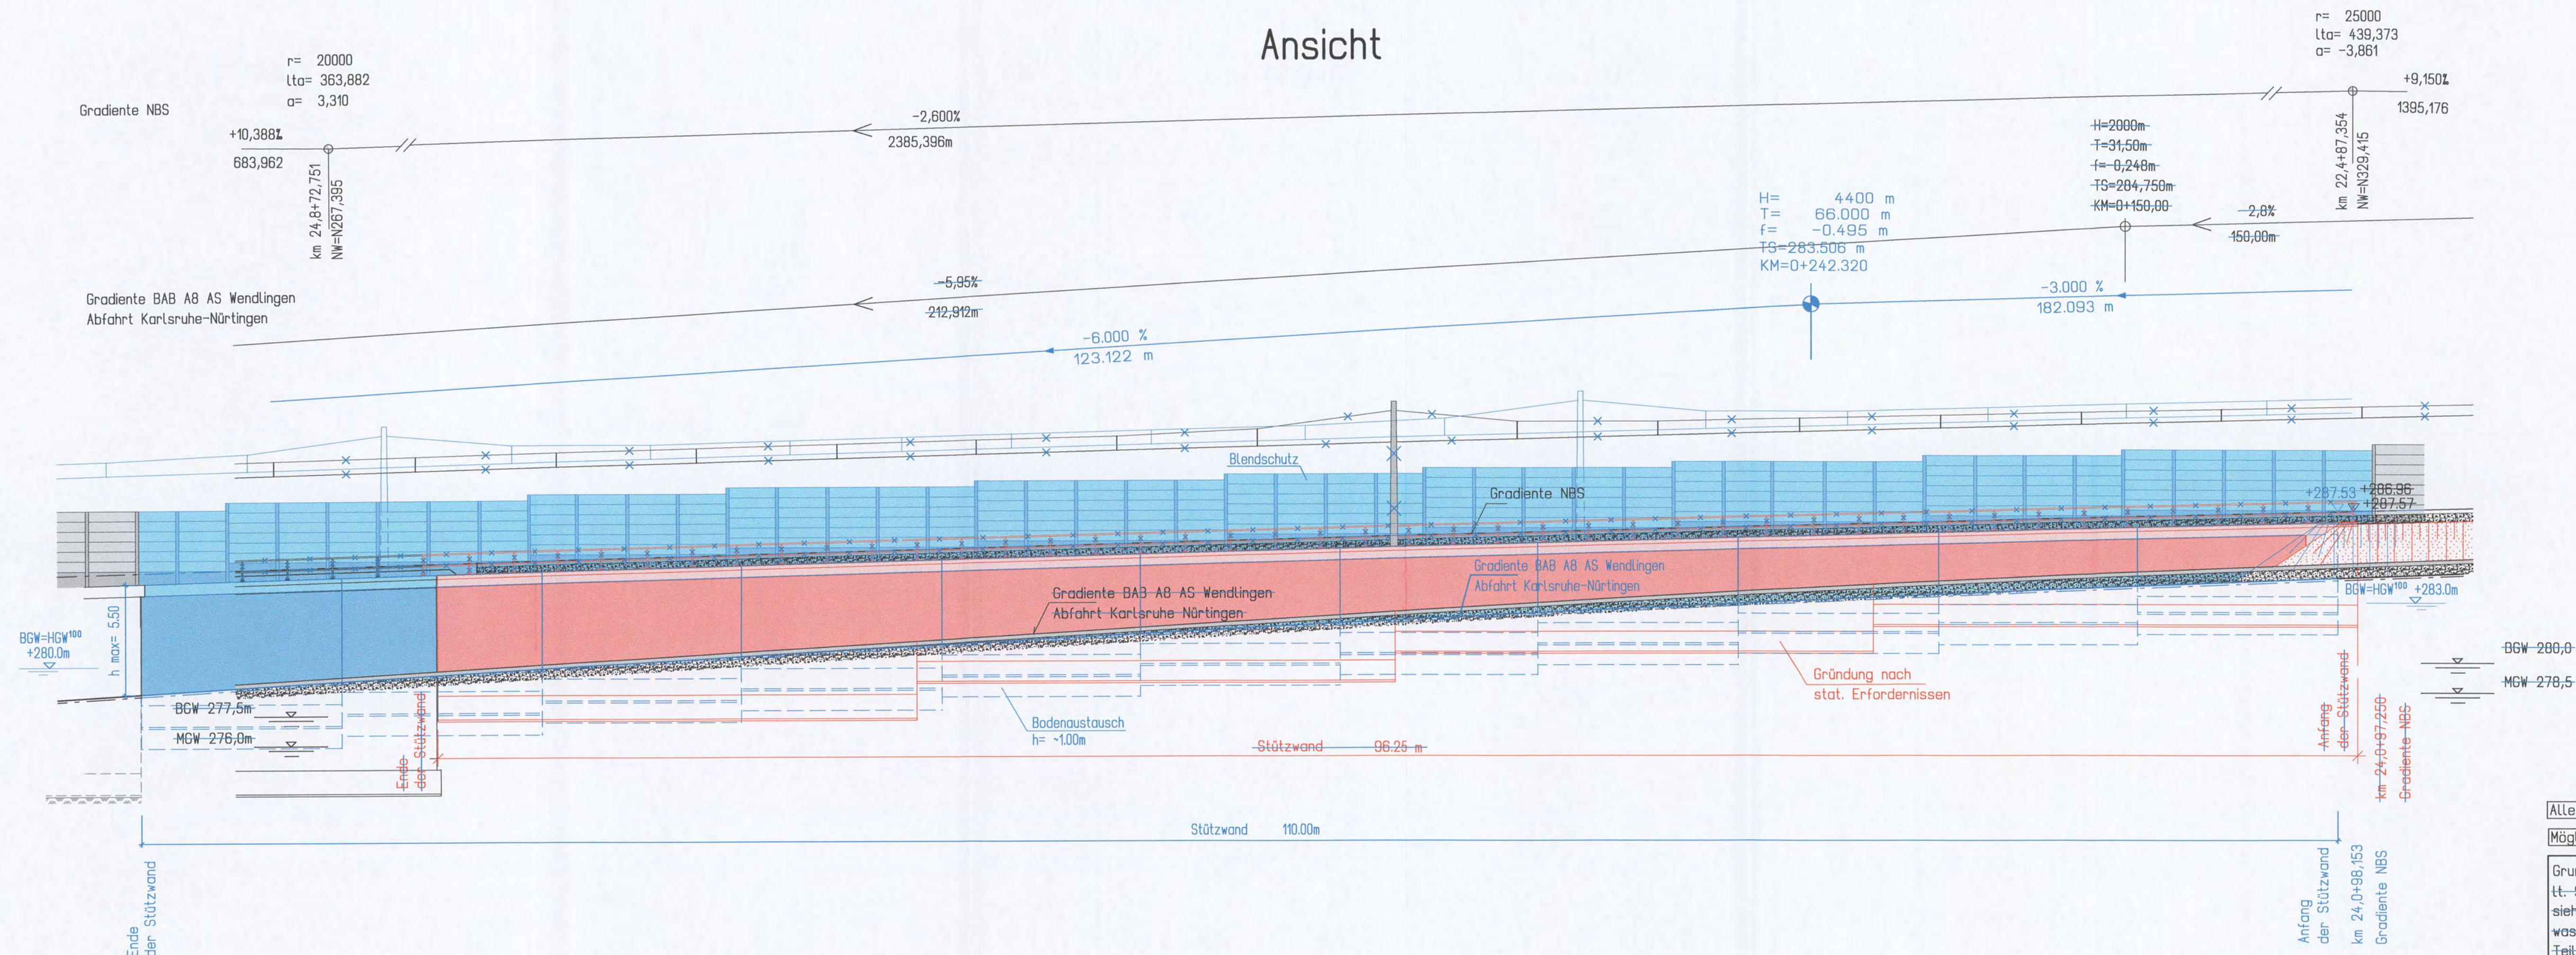


Alle Höhenangaben im Neuen System  
Mögliche Leitungen siehe Anlage 8

Grundwasserstände nachrichtlich lt. Schreiben ICI vom 29.10.1999 siehe geolog., hydrolog., geotech. und wasserwirtschaftliche Stellungnahme Teil 2 : Geotechnik, s. Anl. 20.1, Anhang lt. geotechnischem und hydrologisch/wasserwirtschaftlichem Bauwerksbericht 4.3/8 der ARGE WUG vom Juli 2015.

## Umgestaltung des Bahnknotens Stuttgart Ausbau- und Neubaustrecke Stuttgart - Augsburg Bereich Stuttgart-Wendlingen

Planfeststellungsabschnitt 1.4 Filderbereich bis Wendlingen  
Bauberschnitt km 15,3+11 - km 25,2+00

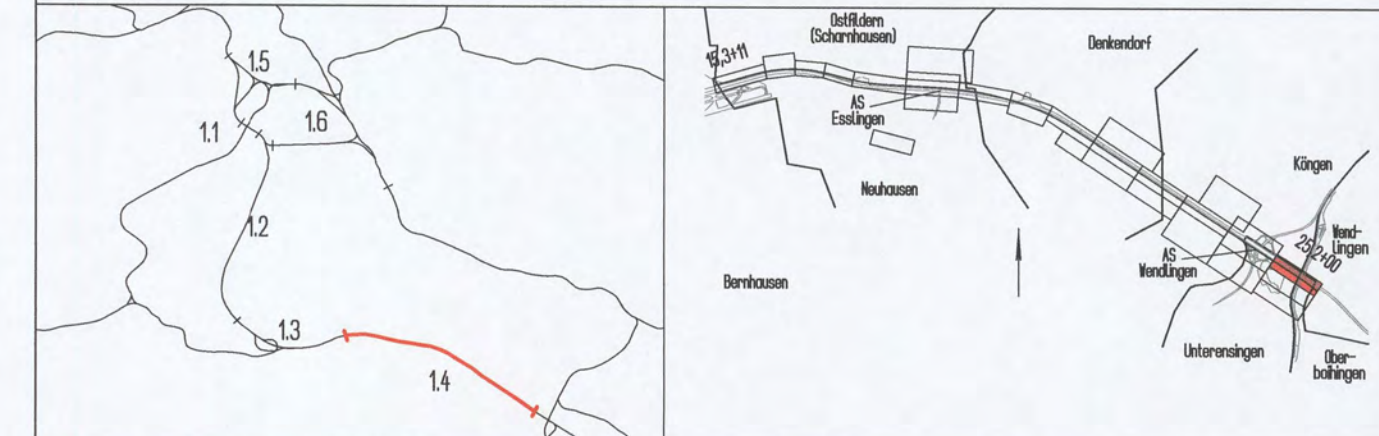

Geographische Codierung 14   29   00 FFA Bauberschnitt Blattschnitt	Blattschnittcodierung 4   8   1   3   I   R Streckennummer Bezirk	Organisatorische Codierung P   I   b   a   I   A   Q   1   0 Phase Planzeichen Gewerk Ebene Planinhalt Index
Auftraggeber DB Projekt Stuttgart-Ulm GmbH Röppelstraße 17 70372 Stuttgart	Projektsteuerung	Planner - bearbeitet im Auftrag der DB Projekt Stuttgart-Ulm GmbH Aufgestellt: DB International GmbH Region Deutschland Südwest Büro Stuttgart Jägerstraße 40 70714 Stuttgart

Bauwerksplan		
Stbw BAB A8-NBS, westlich des BW der Abfahrt Ka-Nü		
NBS km 24,0+97,250 - 24,0+98,153 - 24,2+08,153		
Ansicht		
Gezeichnet	10/14	Karch
Bearbeiter	10/14	Karch

"Urheberschutz" - Alle Rechte bei der DB Projekt Stuttgart-Ulm GmbH		
Anderungsvermerke		
Index	Anderungen	Datum
A	Ergänzung Blendschutzwand und Anpassung	10/14
Gemeinigungsstelle		
Datum	Planfestgestellt gem. § 18 AEG i.V.m. § 76 Abs. 3 VwVfG am 27.10.2017, Az. 591pa/011-2016#013 Eisenbahn-Bundesamt, Außenstelle Karlsruhe Stuttgart	Unterschrift
Im Auftrag	Runge	
Freigabe DB Projekt Stuttgart-Ulm GmbH Denk gez. Hettfeldt 18. Okt. 2017 Datum: 01.12.2016		
Ersatz für Plan-Nr. Phase Index		
Ersetzt durch Plan-Nr.		
Anlage Planfeststellungsunterlagen		
Anlage	7.29	
Blatt	3A	von 3