


Umgestaltung des Bahnknotens Stuttgart  
 Ausbau- und Neubaustrecke Stuttgart - Augsburg  
 Bereich Stuttgart-Wendlingen

Planfeststellungsabschnitt 1.4 Filderbereich bis Wendlingen  
 Bauabschnitt km 15,3+11 - km 25,2+00

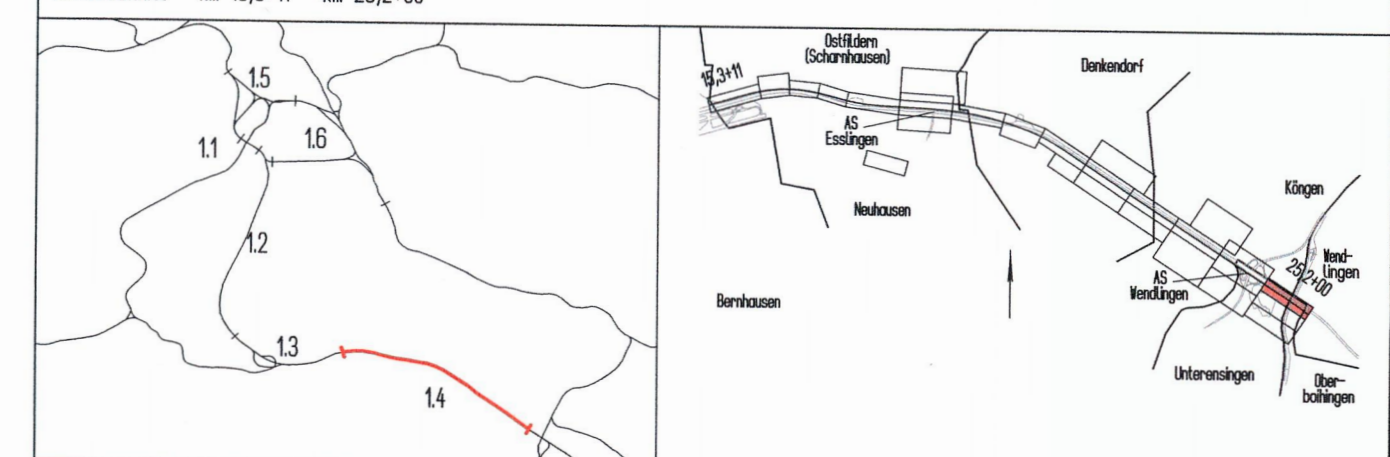


Geographische Codierung 14   30   00	Blattschnittcodierung 4   8   13   IR	Organisatorische Codierung P   I   B   L   I   R   U   1   0
Auftraggeber DB Projekt Stuttgart-Ulm GmbH Bögelstraße 17 7081 Stuttgart	Projektsteuerung	Planer - bearbeitet im Auftrag der DB Projekt Stuttgart-Ulm GmbH DB International GmbH Region Deutschland Südwest Büro Stuttgart Jägerstraße 40 70114 Stuttgart
Aufgestellt: RS Ingenieure Brandstraße 1 70372 Stuttgart		Datum: 07.10.2015

<b>Bauwerksplan</b>		Datum	Name
Stbw BAB-NBS, nördlich Abfahrt Ka-Nü, BAB A8 km 0+170,80 (NBS km: 24,1) - 24,1+13,513 - Lageplan 24,2+56,128		10/14	Karch
Gezeichnet	10/14	10/14	Karch
Maßstab 1 : 200		Freigabe DB Projekt Stuttgart-Ulm GmbH gez. J. Hattfeldt 18. OKT. 2015 Datum: 01.12.2015	

"Urheberschutz" - Alle Rechte bei der DB Projekt Stuttgart-Ulm GmbH			
Index	Änderungen	Datum	Name
1	Anpassung an Straßenplanung	10/14	Karch
Pflanzfestgestellt gem. § 18 AEG i.V.m. § 76 Abs. 3 VwVfG am 27.10.2017, Az. 591pa/011-2015#013 Eisenbahn-Bundesamt, Außenstelle Karlsruhe/ Stuttgart			
Datum	Unterschrift	Im Auftrag <i>Kx</i> Runge	
Anlage 7.30		Blatt 1A von 3	

Schnitt A-A km 24,1+60,000  
Blick von Osten

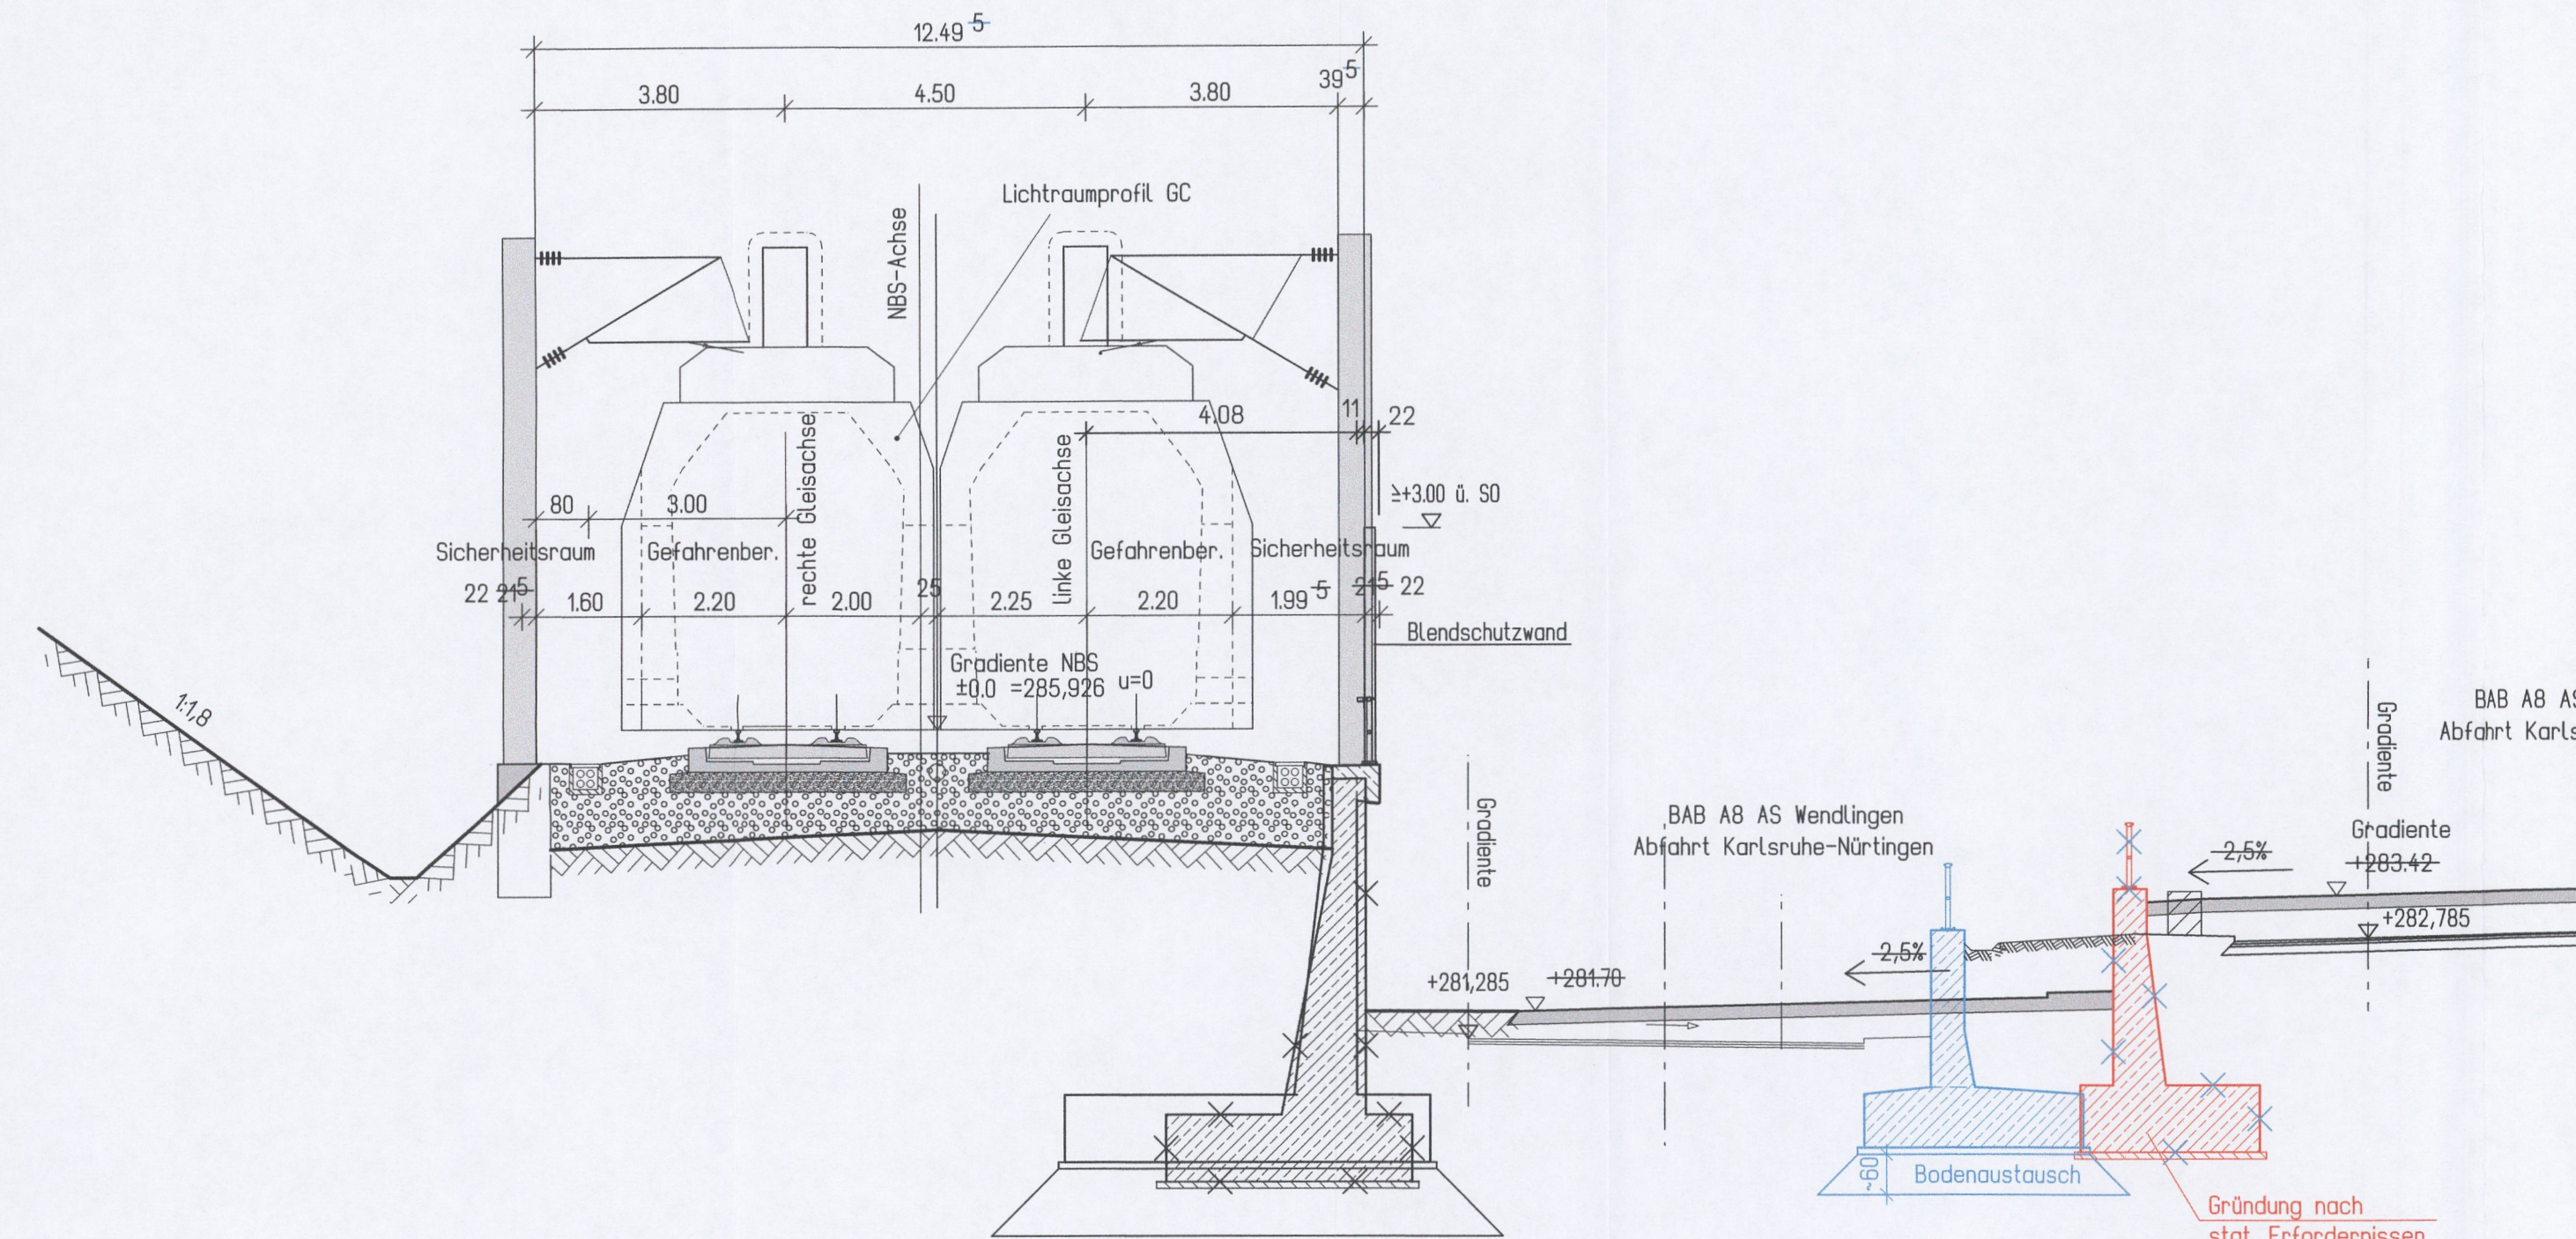


Mögliche Leitungen siehe Anlage 8  
Alle Höhenangaben im Neuen System



Umgestaltung des Bahnknotens Stuttgart  
Ausbau- und Neubaustrecke Stuttgart - Augsburg  
Bereich Stuttgart-Wendlingen

Planfeststellungsabschnitt 1.4 Filderbereich bis Wendlingen  
Baubabschnitt km 15,3+11 - km 25,2+00

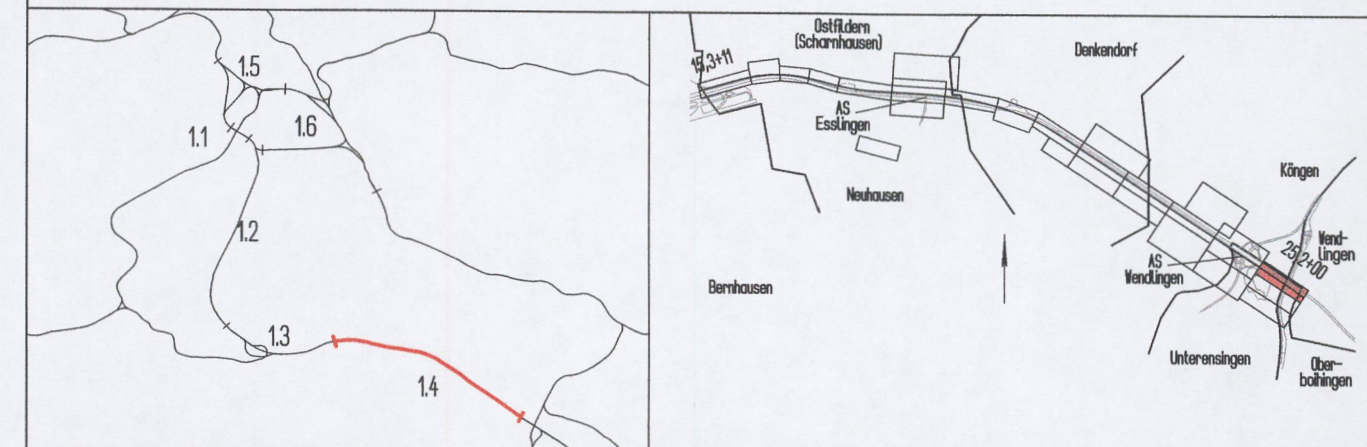

Geographische Codierung		Blattschnittcodierung		Organisatorische Codierung	
1.4	3000	4813	IR	P	I B Q W 1 0
PFA	Baubabschnitt	Blattschnitt	Streckennummer	Bezirk	Phase
Auftraggeber		Projektsteuerung		Planner - bearbeitet im Auftrag der	
DB Projekt Stuttgart-Ulm GmbH Röppelerstraße 17 70372 Stuttgart		DB Projekt Stuttgart-Ulm GmbH		DB Projekt Stuttgart-Ulm GmbH Aufgestellt:	
				DB International GmbH Region Deutschland Südwest Büro Stuttgart Jägerstraße 40 70374 Stuttgart	
				RS Ingenieure Beratende Ingenieure VBI Bauleitungsbüro	
				D-77856 Achern Altenhofstraße 1 Telefon 078416949-0 Telefax 078416949-90	
				Stuttgart, 07.10.2015	

<b>Bauwerksplan</b> Stbw BAB-NBS, nördlich Abfahrt Ka-Nü, BAB A8 km 0+170,80 (NBS km: 24,1) - 24,1+13.513 - Schnitt A-A 24,2+56.128		Datum	Name
		10/14	Karch
		Datum	Name
		10/14	Karch

"Urheberschutz" - Alle Rechte bei der DB Projekt Stuttgart-Ulm GmbH  
Maßstab 1 : 100

Index	Änderungen	Datum	Name
A	Anpassung an Straßenplanung	10/14	Karch

Freigabe DB Projekt Stuttgart-Ulm GmbH  
gez. J. Hoffmann 18. OKT. 2017  
Datum: 04.12.2016

Ersatz für Plan-Nr. \_\_\_\_\_  
Ersetzt durch Phase \_\_\_\_\_  
Plan-Nr. \_\_\_\_\_

Anlage Planfeststellungsunterlagen  
Anlage 7.30  
Blatt 2A von 3

Planfestgestellt gem. § 18 AEG i.V.m. § 76 Abs. 3 VwVfG am 27.10.2017, Az. 591pa/011-2016/C13  
Eisenbahn-Bundesamt, Außenstelle Karlsruhe/Stuttgart  
Im Auftrag \_\_\_\_\_ Unterschrift  
Runge