

Umgestaltung des Bahnknotens Stuttgart
Ausbau- und Neubaustrecke Stuttgart - Augsburg
Bereich Stuttgart-Wendlingen



vom _____
Az.: **59180 PAP-F S 1 - 2511**

Eisenbahn-Bau
ASt. Kartierung



Planfeststellungsabschnitt 1.4 Filderbereich bis Wendlingen

Bauabschnitt km 15,3+11 - km 25,2+00

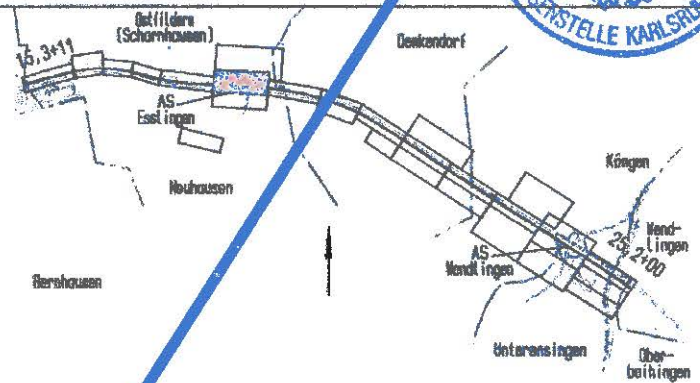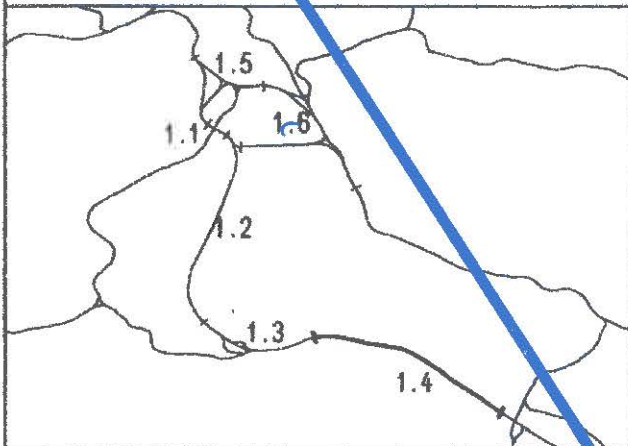

Geographische Codierung

1 4 | 2 | 2 | 0 | 0
PFA Bauabschnitt Blattschnitt

Blattschnittcodierung

4 | 8 | 1 | 3 | I | K | | | |
Streckennummer Bezirk

Organisatorische Codierung

P | I | b | L | | I | K | M | 1 | 0
Phase Planzeichen Gewerk Ebene Planinhalt Index

Auftraggeber

DBProjektBau GmbH
Waldfraustraße 20
70191 Stuttgart
Tel. 07 11 / 2 27 85 - 0
Fax. 07 11 / 2 27 85 - 999

Projektsteuerung

Draas & Sommer
Infra Consult & Management GmbH
Lautenschlagerstraße 2
70173 Stuttgart
Tel. 07 11 / 22 29 33 - 19
Fax. 07 11 / 22 29 33 - 33

Planner - bearbeitet im Auftrag der
DBProjektBau GmbH

E-Consult
Jägerstraße 40
70111 Stuttgart
Tel. 07 11 / 229 18 - 0
Fax 07 11 / 229 18 - 99

Aufgestellt:

Leonhardt, André und Partner
Beratende Ingenieure VBI GmbH
Lenzstraße 16 70192 Stuttgart
Tel. 0714/250 6-0 Fax 0714/250 6-285



Stuttgart, 30.09.2003

Bauwerksplan

SU L1204 über Auffahrt AS Esslingen und Radweg
km 0,2+49,674 (Radweg), (NBS km: 18,1)
Lageplan

	Datum	Name
Gezeichnet	08/03	Schmidt
Bearbeiter	08/03	Andelfinger

**Wird ersetzt durch
Feststellungsentwurf
"Umgestaltung AS Esslingen"
des Regierungspräsidiums
Stuttgart
Unterlage 10.2.2, Blatt 1**

Maßstab
1 : 200

Freigabe DBProjektBau GmbH
gez. Marquart
Datum: 01.10.2003

Ersatz für Plan-Nr. _____
Ersetzt durch Plan-Nr. _____
Phase _____ Index _____

Anlage Planfeststellungsunterlagen
Anlage **7.22**
Blatt **1** von **3**

21 JUNI 2018

