

Planfestgestellt gemäß § 10 Abs. 1 S. 1 AEG durch Beschluss

vom 30. April 2008

Az. 59160 PAP-P 921-PFA1.4

Eisenbahn-Bundesamt
Ast. Karlsruhe/Stuttgart





Umgestaltung des Bahnknotens Stuttgart

Ausbau- und Neubaustrecke Stuttgart - Augsburg
Bereich Stuttgart-Wendlingen

Planfeststellungsabschnitt 1.4 Filderbereich bis Wendlingen

Baub Abschnitt km 15,9+11 - km 25,2+00

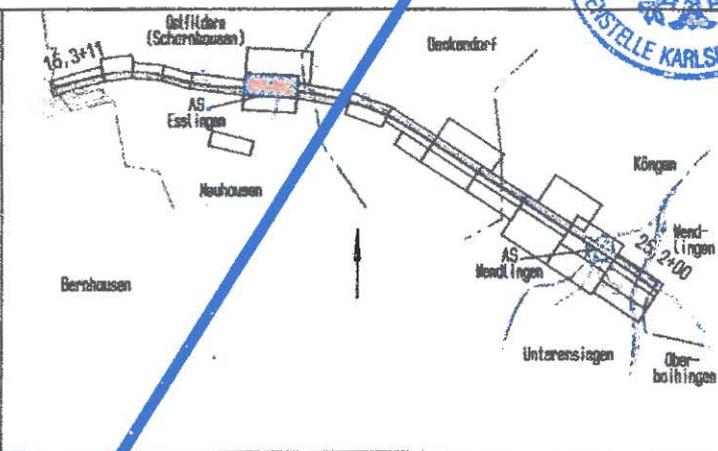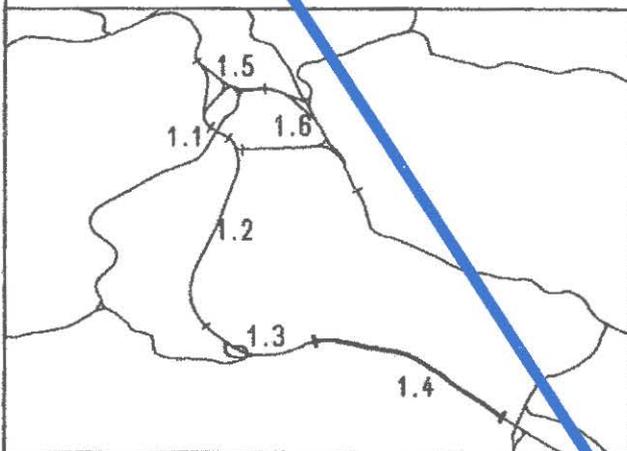

Geographische Codierung

14 03 00

PFA Baub Abschnitt Blattschnitt

Blattschnittcodierung

4813 IK

Streckennummer Bezirk

Organisatorische Codierung

P I b L I K 2 1 0

Phase Planzeichen Gewerk Ebene Planinhalt Index

Auftraggeber

DB ProjektBau GmbH
Kulfranzstraße 20
70191 Stuttgart
Tel. 07 11 / 2 27 85 - 0
Fax. 07 11 / 2 27 85 - 999

Projektsteuerung

Drees & Sommer
Infra Consult & Management GmbH
Lautenschlagerstraße 2
70173 Stuttgart
Tel. 07 11 / 22 29 33 - 0
Fax. 07 11 / 22 29 33 - 99

Planer - bearbeitet im Auftrag der
DB ProjektBau GmbH

IF-Consult
Jägerstraße 40
70171 Stuttgart
Tel. 07 11 / 229 18 - 0
Fax 07 11 / 229 18 - 99

Aufgestellt:

Leonhardt, André und Partner
Beratende Ingenieure V6L GmbH
Lonzhalde 16 70972 Stuttgart
Tel. 0714/250 6-0 Fax 0714/250 6-205



Stuttgart, 30.09.2003

Bauwerksplan

EU Auffahrt AS Esslingen und Radweg
km 18,1+53,4 bis 18,2+06,4
Lageplan

	Datum	Name
Gezeichnet	08/03	Schmidt
Bearbeiter	08/03	Andelfinger

**Wird ersetzt durch
Feststellungsentwurf
"Umgestaltung AS Esslingen"
des Regierungspräsidiums
Stuttgart
Unterlage 10.2.8, Blatt 1**

Maßstab 1 : 200

Freigabe DB ProjektBau GmbH
gez. Marquart
Datum: 01.10.2003

Ersatz für Plan-Nr. [] [] [] []
Ersetzt durch [] [] [] []
Plan-Nr. [] [] [] []

Anlage Planfeststellungsunterlagen
Anlage 7.3
Blatt 1 von 3

[Signature]
21. JUNI 2018
B. Denk