


K:\PROJEKT\BIM\PLANSYSTEM\PA_1\URHEBLS\BLAUBLICK\ANLAGE4\Anlage 4.mxd / Msd
Bl. 14
14.06.2016 14:18 MSHTT

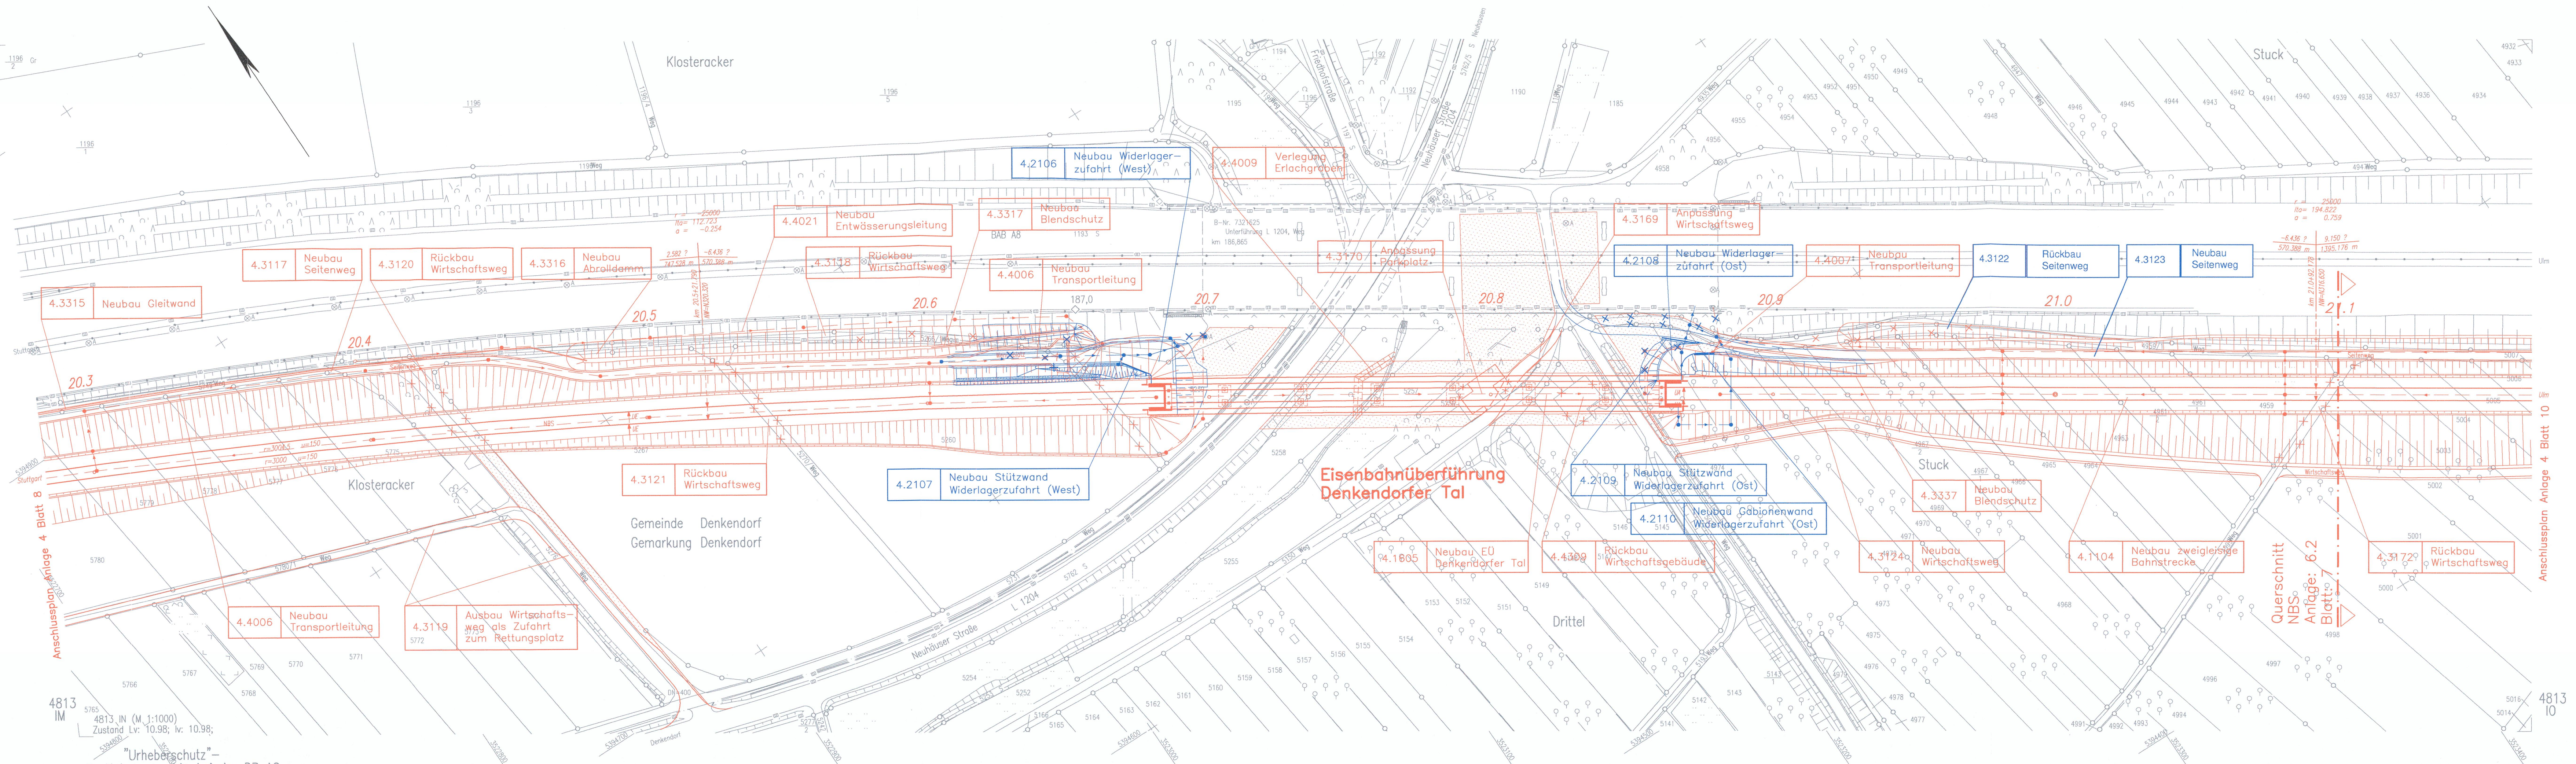

Legende


- Gleistrasse offene Linienführung (eingleisig)
- Gleistrasse offene Linienführung (zweingleisig)
- Gleistrasse Tunnel (eingleisig)
- Gleistrasse Tunnel (zweingleisig)
- Gleisplanung nachrichtlich
- Brückenwiderlager mit Brücke
- Bauwerksverzeichnisnummer mit Kurzbeschreibung des Bauwerks
- Böschung Damm
- Böschung Einschnitt
- Straßen- und Wegeneubau
- Rückbau vorhandener Anlagen
- zusätzliche bauzeitliche Inanspruchnahme
- Entwässerung
- Stützbauwerk rückverankert
- Stützbauwerk
- Flurbereinigungsgrenze
- Gemarkungsgrenze
- Planänderungsverfahren Widerlagerzufahrt EÜ Denkendorfer Tal

Alle Höhenangaben im Neuen System

Kartengrundlage: ALK-Daten des Vermessungsamtes Plochingen
Für das Projekt Stuttgart 21 überarbeitet durch SEIB Ingenieur-Consult GmbH

Umgestaltung des Bahnknotens Stuttgart
Ausbau- und Neubaus Strecke Stuttgart – Augsburg
Bereich Stuttgart–Wendlingen

Planfeststellungsabschnitt 1.4 Filderbereich bis Wendlingen
Baubabschnitt km 15,3+11 – km 25,2+00

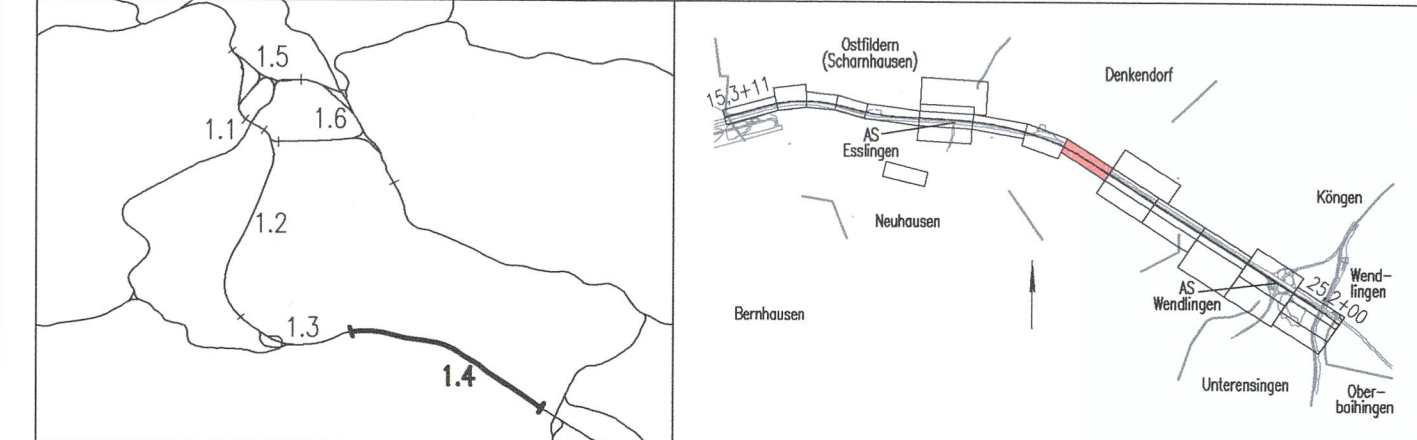

Geographische Codierung 1.4 0 1 0 0	Blattschnittcodierung 4 8 1 3 1 N	Organisatorische Codierung P 1 5 1 V K 8 1 2 B
Auftraggeber DB Projekt-Stuttgart-Ulm GmbH Röppelstraße 17 70191 Stuttgart Tel. 07 11 / 933 19 - 0	Projektsteuerung DB Projektbau GmbH	Planer – bearbeitet im Auftrag der DB Projektbau GmbH DE-Consult Jägerstraße 40 70174 Stuttgart Tel. 0711 / 229 18 - 0 Fax 0711 / 229 18 - 99
Aufgestellt: SSF Ingenieure AG Beratende Ingenieure im Bauwesen Schönhauser Allee 149 10435 Berlin Tel. 030 44 300 - 0		SSF Ingenieure

Lageplan Gleisplanung NBS km 20,283...21,168	
Datum	Name
11/18	Tunney
Bearbeiter	Männ
Maßstab 1:1000	

"Urheberschutz" – Alle Rechte bei der DB Projekt-Stuttgart-Ulm GmbH			
Änderungsvermerke	Änderungen	Datum	Name
A	Änderung Entwässerungsplanung Erlacharaben	31.05.2008	gez. Marquardt
B	Widerlagerzufahrt EÜ Denkendorfer Tal	13.05.2019	gez. Denk

Genehr Dat

Planfestgestellt gem. § 18 AEG
i.V.m. § 76 Abs. 3 VwVfG
am 08.11.2019
591pB013-2018#029
Eisenbahn-Bundesamt,
Außenstelle Karlsruhe
Im Auftrag Hönjäger

Freigabe DB Projekt-Stuttgart-Ulm GmbH
gez. Denk
Datum: 13.05.2019
Ersatz für Plan-Nr. Phase Index
Plan-Nr.
Anlage Planfeststellungsunterlagen
Anlage 4
Blatt 9B von 16