

**LEGENDE:**

- neue Anlagen
- Abbruch
- neue Anlagen  
Planungsdetails und Bauwerksnummern werden  
in einem anderen Plan der Anlage 4 dargestellt
- nachrichtliche Darstellung  
(Planungen Dritter bzw. von Nachbarabschnitten)
- Anlagen im Bestand
- 1.xxx Bauwerke
- 1.xxx Gleisanlagen/Straßen und Wege
- Gleisachse im Gelände
- Gleisachse mit Tunnelbauwerk
- Gleisachse mit Trogbauwerk
- Gleisachse mit Brückenwiderlager
- Gleisachse mit Böschung Damm
- Gleisachse mit Böschung Einschnitt
- Straßen und Wege
- Rückbau von Gleisen, Straßen, Wegen
- Stat / km Bauwerksquerschnitt
- Anlage


Höhenangaben im NEUEN SYSTEM:  
Höhendifferenz zw. altem (würtl.)  
System und Neuem System.

Kartengrundlage: Bestandsdaten der DB AG  
Digitale Stadtkarte des Stadtmessamtes Stuttgart  
Für das Projekt Stuttgart 21 überarbeitet durch SEIB Ingenieur-Consult GmbH

Planfestgestellt gemäß § 10 Abs. 1 AEG  
durch Beschluss  
13. Okt. 2009  
vom  
59160 PAP-PS 21-PFA 1.5

**Umgestaltung des Bahnknotens Stuttgart**  
Ausbau- und Neubaustrecke Stuttgart – Augsburg  
Bereich Stuttgart – Wendlingen mit Flughafenanbindung

Planfeststellungsabschnitt 1.5 Zuführung Feuerbach/Bad Cannstatt – Generalplanung  
Bau-km -4,0-90,340 bis Bau-km -0,4 -42,000 / Stat. -4,8-64,359 bis Bau-km -0,4-42,000

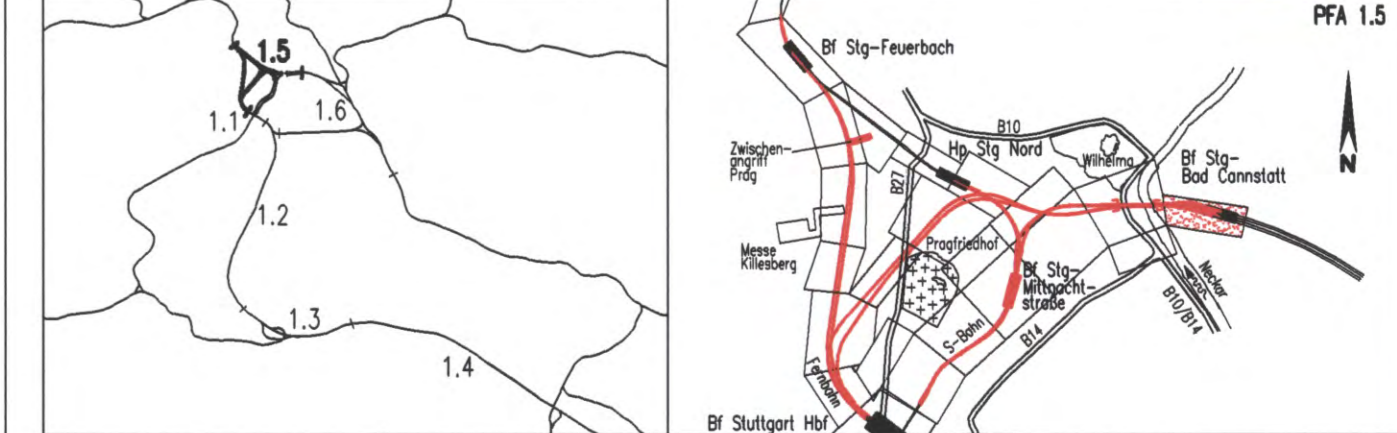

Geographische Codierung 1.5   0   5   i   v PFA Baubausschnitt Blattschnitt	Blattschnittcodierung 4   7   0   0   A   P   X   X   X Streckennummer Bezirk	Organisatorische Codierung P   i   s   i   v   K   i   1   0   0 Phase Planzeichen Gewerk Ebene Planinhalt Index
Auftraggeber DBProjekte Süd GmbH Wolfenstraße 20 70191 Stuttgart Tel. 07 11 / 2 27 85 - 0 Fax. 07 11 / 2 27 85 - 999	Projektsteuerung Drees & Sommer Infra Consult & Management GmbH Lautenschlagerstraße 2 70173 Stuttgart Tel. 07 11 / 22 29 33 - 10 Fax. 07 11 / 22 29 33 - 90	Planer – bearbeitet im Auftrag der DBProjekte Süd GmbH Planungsgemeinschaft S/BBV für Stuttgart 21 PFA 1.5 INGENIEURBURO VOSSING Theodor-Hauss-Straße 6 70174 Stuttgart Tel. 0711 / 22 55 99-0 Fax. 0711 / 22 42-249

<b>Lageplan</b>		
S-Bahn von/nach Bad Cannstatt		
Str. 4716 Slg-Bad Cannstatt – Slg-Mittnachtstraße, Stat -3,7-53,040 bis -3,3-98,487		
Gezeichnet	Datum	Name
Bearbeiter	12/02	Bollaci (SI)
	12/02	Trowe (SI)

Maßstab: **1:1000**

"Urheberschutz" – Alle Rechte bei der DBProjekte Süd GmbH

Änderungsvermerke			
Index	Änderungen	Datum	Name

Freigabe DBProjekte Süd GmbH  
gez. R. Bour  
Datum: 18.12.02

Genehmigungsvermerk – Eisenbahn-Bundesamt

Datum	Genehmigungsvermerk	Name	Unterschrift

Anlage 4.5  
Blatt 1 von 5