

LEGENDE:

- neue Anlagen
- neue Anlagen
Planungsdetails und Bauwerksnummern werden
in einem anderen Plan der Anlage 4 dargestellt
- nachrichtliche Darstellung
(Planungen Dritter bzw. von Nachbarabschnitten)
- Abbruch
- Anlagen im Bestand
- 1.000 Bauwerke
- 1.000 Gleisanlagen/Straßen und Wege
- Gleisachse im Gelände
- ≡≡≡≡≡ Gleisachse mit Tunnelbauwerk
- ≡≡≡≡≡ Gleisachse mit Trogbauwerk
- ≡≡≡≡≡ Gleisachse mit Brückenwiderlager
- ≡≡≡≡≡ Gleisachse mit Böschung Damm
- ≡≡≡≡≡ Gleisachse mit Böschung Einschnitt
- Straßen und Wege
- *—*—* Rückbau von Gleisen, Straßen, Wegen
- ▼ Stat / km
▼ Anlage Bauwerksquerschnitt

Höhenangaben im NEUEN SYSTEM:
Höhendifferenz zw. altem (württ.)
System und Neuem System.

Kartengrundlage: Bestandsdaten der DB AG
Digitale Stadtkarte des Stadtmessungsamtes Stuttgart
Für das Projekt Stuttgart 21 überarbeitet durch SEIB Ingenieur-Consult GmbH


Stuttgart **21**

Planfestgestellt gemäß § 16 Abs. 1 AEG
13. Oktober 2010
vom 59160 PAP 13.21 PFA 1.5
Az.: **DB**

Eisenbahn-Bundesamt
Ass. Karlsruhe
Im Auftrag **Kaufmann**

Umgestaltung des Bahnknotens Stuttgart
Ausbau- und Neubaustrecke Stuttgart – Augsburg
Bereich Stuttgart – Wendlingen mit Flughafenanbindung

Planfeststellungsabschnitt 1.5 Zuführung Feuerbach/Bad Cannstatt – Generallageplan
Bau-km -4.0-90.340 bis Bau-km -0.4 -42.000 / Stat. -4.8-64.359 bis Bau-km -0.4-42.000

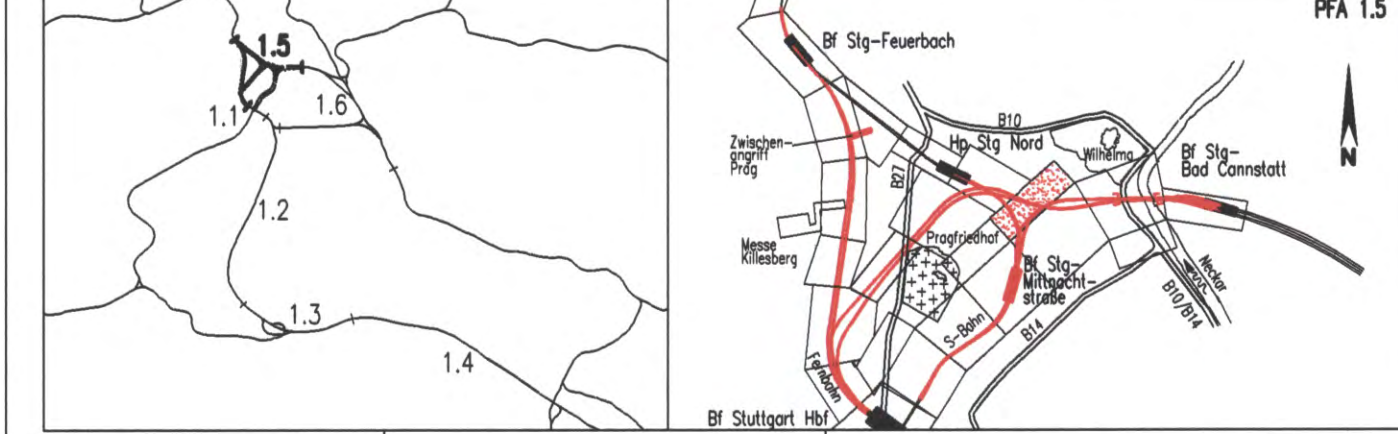

Geographische Codierung PFA Baubauabschnitt Blattschnitt 1.5 0 5 i v	Blattschnittcodierung Streckenummer Bezirk 4 7 0 0 A N - 2 0	Organisatorische Codierung Phase Planzeichen Gewerk Ebene Planhöhe Index P i s i v K 4 1 0 0
Auftraggeber DBProjekte Süd GmbH Wolfenstraße 20 70191 Stuttgart Tel. 07 11 / 2 27 85 - 0 Fax. 07 11 / 2 27 85 - 999	Projektsteuerung Drees & Sommer Infra Consult & Management GmbH Ludwigsplatz 2 70173 Stuttgart Tel. 07 11 / 22 29 33 - 10 Fax. 07 11 / 22 29 33 - 90	Planer – bearbeitet im Auftrag der DBProjekte Süd GmbH Planungsgemeinschaft S/NEV für Stuttgart 21 PFA 1.5 INGENIEURBÜRO VOSSING Theodor-Heuss-Straße 6 70173 Stuttgart Tel. 0711 / 22 55 89-0 Fax. 0711 / 22 55 89-70

Lageplan
S-Bahn von/nach Bad Cannstatt
Str. 4716 Stg-Bad Cannstatt – Stg-Mittnachtstraße, Stat. -2.4-93.867 bis -2.0-42.503

Datum	Name
12/02	Baltaci (SI)
12/02	Trowe (SI)

Maßstab: **1:1000**

"Urheberschutz" – Alle Rechte bei der DBProjekte Süd GmbH

Index	Änderungen	Datum	Name

Freigabe DBProjekte Süd GmbH
gez. R. Bour
Datum: 18.12.02
Ersatz für Plan-Nr.
Ersetzt durch Phase Index
Plan-Nr.

Genehmigungsvermerk – Eisenbahn-Bundesamt

Datum	Genehmigungsvermerk	Name	Unterschrift

Anlage **4.5**
Blatt **4** von **5**

03-11
F:\Infra\5379\Planung\14_Gepl.\Endfertigung\04_Lagepläne\SV05PK41.DWG