

Bad Cannstatt

Feuerbach

Legende:

- Bauwerksentwässerung mit Fließrichtung
- Tief- bzw. Hochpunkt

Prof. Dr. L. Müller – Dipl. Ing. A. Hereth
 Ingenieurbüro für Tunnel- und Felsbau
 Karlstraße 46b
 76133 Karlsruhe
 Tel. (0721) 35461-0
 Fax (0721) 35461-25


erstellt von: müller+hereth



Planfestgestellt gemäß § 1 Abs. 1 AEG durch Bescheid vom **13. Okt. 200** **DB** 59180 PAP-PS 21-PFA 1.5
 Az.: Eisenbahn-Bundesamt
 Ast. Karlsruhe/Stuttgart
 In Auftrag: Kaufmann

Umgestaltung des Bahnknotens Stuttgart Ausbau- und Neubaustrecke Stuttgart – Augsburg Bereich Stuttgart – Wendlingen mit Flughafenanbindung

Planfeststellungsabschnitt 1.5 Zuführung Feuerbach/Bad Cannstatt – Generalplanung
 Bau-km -4.0-90.340 bis Bau-km -0.4 -42.000 / Stat -4.8-64.359 bis Bau-km -0.4-42.000

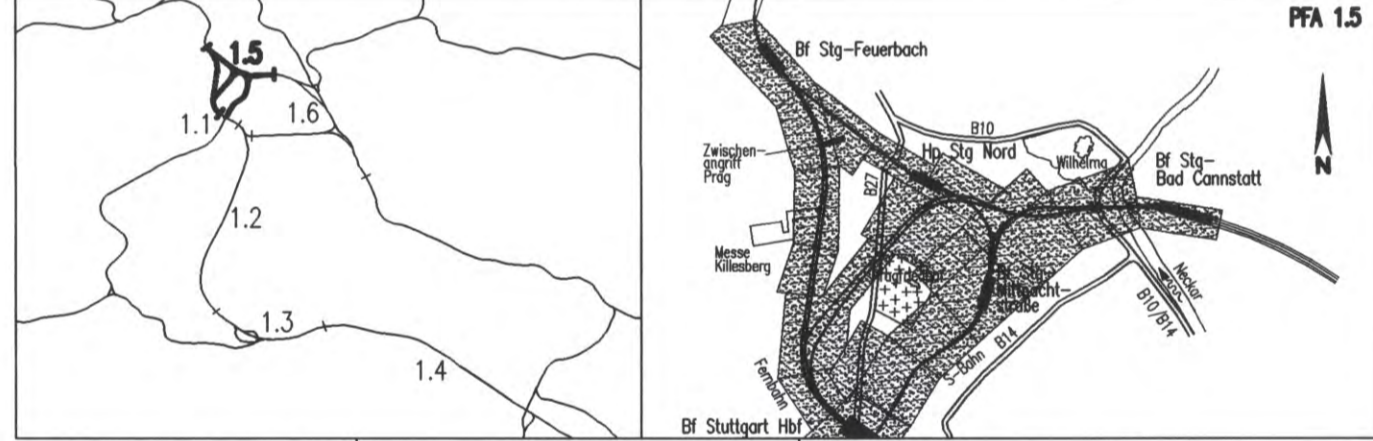

| | | |
|--|--|---|
| Geographische Codierung 1.5 0 0 0 0 PFA Bauabschnitt Blattschnitt | Blattschnittcodierung X X X X X X X X X X Streckennummer Bezirk | Organisatorische Codierung P I b I I K E O 0 0 Phase Planzeichen Gewerk Ebene Planinhalt Index |
| Auftraggeber DBProjekte Süd GmbH Wolframstraße 20 70191 Stuttgart Tel. 07 11 / 2 27 85 - 0 Fax. 07 11 / 2 27 85 - 999 | Projektsteuerung Drees & Sommer Infra Consult & Management GmbH Lautenschlagerstraße 2 70173 Stuttgart Tel. 07 11 / 22 29 33 - 10 Fax. 07 11 / 22 29 33 - 90 | Planer – bearbeitet im Auftrag der DBProjekte Süd GmbH Planungsgemeinschaft SI/IBV für Stuttgart 21 PFA 1.5 SPEIKERMANNS GmbH Tübinger Straße 10 70178 Stuttgart Tel. 0711/ 22 42-0 Fax. 0711/ 22 42-249 INGENIEURBÜRO VOSSING Theodor-Heuss-Straße 6 70174 Stuttgart Tel. 0711/ 22 55 89-0 Fax. 0711/ 22 55 89-70 |

Pumpen in Tunnel Feuerbach – Stuttgart Hbf (Achse 251)
 Tiefpunkt der Gleisachse 137
 Stat -1.1-02.587
 Stg-Bad Cannstatt – Stuttgart Hbf

Detail Querschnittsplan Anlage 7.7.3

Detail Längsschnittplan Anlage 7.5.3.2 Blatt 4
 Detail Querschnittsplan Anlage 7.5.3.3 Blatt 2

Bauwerkslageplan

Übersicht Entwässerung Tunnel bergm. Bauweise (Fernbahn/S-Bahn)
 Planfeststellungsabschnitt 1.5 Zuführung Feuerbach/Bad Cannstatt

| | |
|------------------|----------------|
| Datum | Name |
| Gezeichnet 12/02 | Giesecke (M+H) |
| Bearbeitet 12/02 | Wagner (M+H) |
| Maßstab | 1:10 000 |

Änderungsvermerke

| Index | Änderungen | Datum | Name |
|-------|------------|-------|------|
| | | | |
| | | | |
| | | | |
| | | | |
| | | | |
| | | | |
| | | | |
| | | | |
| | | | |

Freigabe DBProjekte Süd GmbH
 gez. R. Baur
 Datum: 18.12.02 65-36
 Ersatz für Plan-Nr.
 Ersetzt durch
 Plan-Nr.

Genehmigungsvermerk – Eisenbahn-Bundesamt

| Datum | Genehmigungsvermerk | Name | Unterschrift |
|-------|---------------------|------|--------------|
| | | | |
| | | | |
| | | | |

Anlage Planfeststellungsunterlagen
 Anlage 7.7.1
 Blatt 1 von 1