

- Legende**
- Straßen und Wege-Verlegung
 - Baufeld
 - BE - Flächen
 - Bauaktivitäten
 - Böschung
 - Fussgängerhilfsbrücke


Höhenangaben im NEUEN SYSTEM:
Höhendifferenz zw. altem (württ.)
System und Neuen System



Umgestaltung des Bahnknotens Stuttgart
Ausbau- und Neubaustrecke Stuttgart – Augsburg
Bereich Stuttgart – Wendlingen mit Flughafenanbindung

Planfestgestellt gemäß § 18 Abs. 1 AEG
durch Beschluss
13. Okt. 2015
vom **DB**
Az.: **69180 PAP-PS-KARLSRUHE 5**
Eisenbahn-Bundesamt
Ast. Karlsruhe/Stuttgart
Im Auftrag
Kaufmann

Planfeststellungsabschnitt 1.5 Zuführung Feuerbach/Bad Cannstatt – Generalplanung
Bau-km -4.0-90.340 bis Bau-km -0.4 -42.000 / Stat. -4.8-64.359 bis Bau-km -0.4-42.000

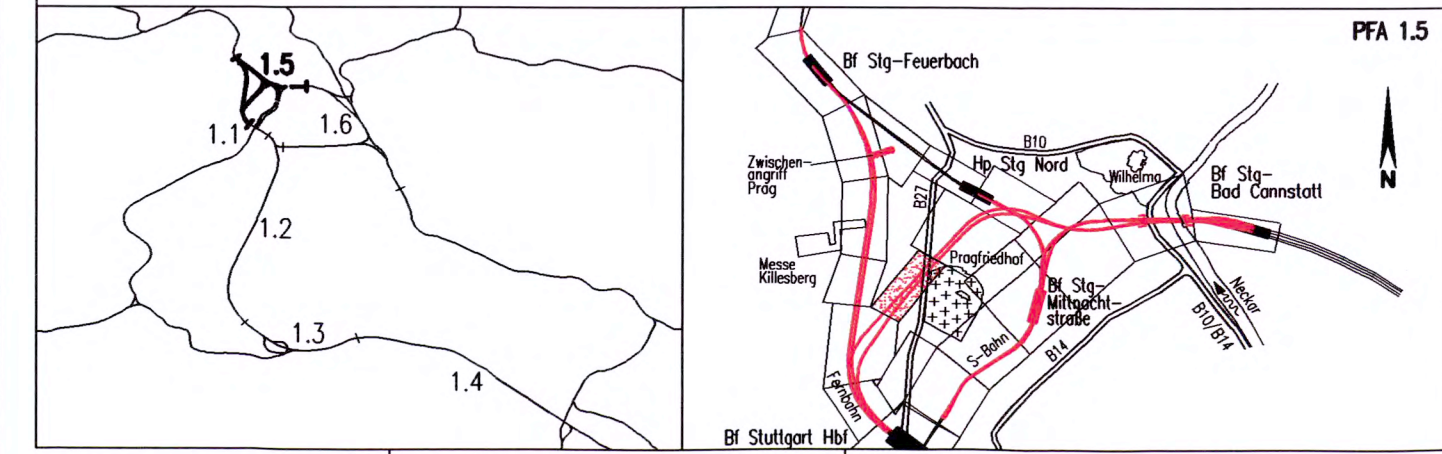

Geographische Codierung 1.5 0 0 0 0	Blattschnittcodierung X X X X X X X X X	Organisatorische Codierung P I a I I K W C 0 0
Auftraggeber DBProjekte Süd GmbH Wolframstraße 20 70191 Stuttgart Tel. 07 11 / 2 27 85 - 0 Fax. 07 11 / 2 27 85 - 999	Projektsteuerung Drees & Sommer Infra Consult & Management GmbH Lautenschlagerstraße 2 70178 Stuttgart Tel. 07 11 / 22 29 33 - 10 Fax. 07 11 / 22 29 33 - 90	Planner – bearbeitet im Auftrag der DBProjekte Süd GmbH Planungsgemeinschaft SI/BV für Stuttgart 21 PFA 1.5 SPEIKERMANN GmbH Tübinger Straße 10 70178 Stuttgart Tel. 0711/ 22 42-0 Fax. 0711/ 22 42-249 INGENIEURBÜRO VOSSING Theodor-Heuss-Straße 6 70174 Stuttgart Tel. 0711/ 22 55 89-0 Fax. 0711/ 22 55 89-70

Baulogistik-Lageplan
Logistikanbindung und BE-Flächen
Bereich Entrauchungsschacht Heilbronner Straße

Datum Name
Gezeichnet 12/02 Baltaci (SI)
Bearbeiter 12/02 Spahlinger (SI)

Maßstab
1:500

Freigabe DBProjekte Süd GmbH
gez. R. Baur
Datum: 18.12.02

Ersatz für Plan-Nr.
Ersetzt durch Phase Index
Plan-Nr.

Anlage Planfeststellungsunterlagen
Anlage 13.2.11
Blatt 1 von 1

Gemeinvermerk – Eisenbahn-Bundesamt

Datum	Gemeinvermerk	Name	Unterschrift

f:\infra1\5379\Planung\14_Gepl.\Endfertigung\13_Baulogistik\5100PKWC.DWG