

**Legende**

- bestehende Straßen und Wege
- Straßen und Wege während der Bauzeit
- DB – Betriebsfläche während der Bauzeit
- Baufeld
- Abbruch
- BSC nachrichtlich wird in PFA 1.1 planfestgestellt
- BE – Flächen
- Bauaktivitäten
- Fertige Bauwerke
- Fußgängerstege
- Hilfsbrücken
- Böschung
- Abtransport und Antransportwege
- Grundwassermeßstelle / Infiltrationsbrunnen
- Druckrohrleitung für Infiltrations- und Überschußwasser (Sammel- und Transportleitung)
- Anlagen für Grundwassermanagement
- Aufständerung
- Planung alt, nach PF-Beschluss nicht mehr aktuell

**Höhenangaben im NEUEN SYSTEM:**  
 Höhendifferenz zw. altem (württ.) System und Neuen System

Stuttgart **21**

Planfestgestellt durch **DB** am 13. Okt. 2006

Az.: 60100 PAP-PS 21-PFA1.5


Eisenbahn-Bundesamt  
 Ast. Karlsruhe

Im Auftrag *Kaufmann*

EISENBahn-BUNDESAMT  
 ZELLE KARLSRUHE

**Umgestaltung des Bahnknotens Stuttgart**  
 Ausbau- und Neubaustrecke Stuttgart – Augsburg  
 Bereich Stuttgart – Wendlingen mit Flughafenanbindung

Planfeststellungsabschnitt 1.5 Zuführung Feuerbach/Bad Cannstatt – Generalplanung  
 Bau-km -4,0-90,340 bis Bau-km -0,4 -42,000 / Stat. -4,8-64,359 bis Bau-km -0,4-42,000

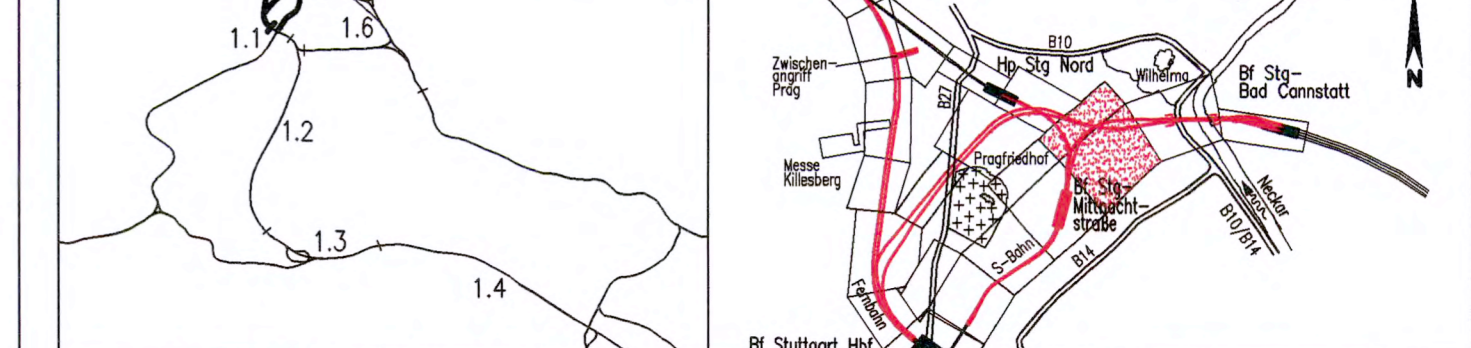

Geographische Codierung 1.5   0   0   0   0	Blattschnittcodierung X   X   X   X   X   X   X   X   X   X	Organisatorische Codierung P   I   a   I   K   F   C   0   A
Auftraggeber DBProjektBau GmbH Niederlassung Südwest Projektzentrum Stuttgart 1 Mönchstraße 29 70191 Stuttgart Tel. 07 11 / 20 92 - 77 00 Fax. 07 11 / 20 92 - 77 77	Projektsteuerung Drees & Sommer Infra Consult & Management GmbH Lautenschlagerstraße 2 70173 Stuttgart Tel. 07 11 / 22 29 33 - 10 Fax. 07 11 / 22 29 33 - 90	Planer – bearbeitet im Auftrag der DBProjektBau GmbH Planungsgemeinschaft SI/IV für Stuttgart 21 PFA 1.5 INGENERBÜRO VÖSSING Theodor-Haus-Strasse 6 70174 Stuttgart Tel. 0711/ 22 55 89-0 Fax. 0711/ 22 55 89-70

**Baulogistik-Lageplan**  
 Logistikanbindung und BE-Flächen  
 Bereich Ehmmanstraße / Abstellbahnhof

Datum Name  
 Gezeichnet 12/02 Baltaci (SI)  
 Bearbeiter 12/02 Spahlinger (SI)

Maßstab **1:1000**

"Urheberschutz" – Alle Rechte bei der DBProjektBau GmbH

Änderungsvermerke

Index	Änderungen	Datum	Name
A	Änderung Zentrales Grund- u. Niederschlagswassermanagement 11/2003	11.10.05	gez. Marquart

Freigabe DBProjektBau GmbH  
 gez. P. Marquart  
 Datum: 09.06.06

Ersatz für Plan-Nr.  Phase  Index   
 Ersetzt durch Plan-Nr.

Anlage Planfeststellungsunterlagen  
 Anlage **13.2.2**  
 Blatt **1A** von 2

Genehmigungsvermerk – Eisenbahn-Bundesamt

Datum	Genehmigungsvermerk	Name	Unterschrift

f:\infra1\5379\Planung\14\_Gepl.\Endfertigung\13\_Baulogistik\5100PKFC.DWG