

- Legende**
- bestehende Straßen und Wege
 - Straßen und Wege während der Bauzeit
 - DB – Betriebsfläche während der Bauzeit
 - Baufeld
 - Abbruch
 - BSC nachrichtlich wird in PFA 1.1 planfestgestellt
 - BE – Flächen
 - Bauaktivitäten
 - Fertige Bauwerke
 - Fußgängerstege
 - Hilfsbrücken
 - Böschung
 - Abtransport und Antransportwege
 - Grundwassermeßstelle / Infiltrationsbrunnen
 - Druckrohrleitung für Infiltrations- und Überschubwasser (Sammel- und Transportleitung)
 - Anlagen für Grundwassermanagement
 - Aufständerung
 - Planung alt, nach Änderungsverfahren nicht mehr aktuell
 - Planung vom Änderungsverfahren
 - BE-Fläche 3. Änderungsverfahren

Höhengangaben im NEUEM SYSTEM:
 Höhendifferenz zw. altem (würtl.)
 System und Neuem System

Stuttgart 21


Planfestgestellt gemäß § 13 Abs. 1 Nr. 1 S. 1 BauNVO durch Bes. vom 13. Okt. 2010
 vom 58100 PAP-PS 21-PFA 1.5

Planfestgestellt gemäß § 13 Abs. 1 Nr. 1 S. 1 BauNVO durch Bes. vom 13. Okt. 2010
 vom 58100 PAP-PS 21-PFA 1.5

Umgestaltung des Bahnknotens Stuttgart

Ausbau- und Neubaustrecke Stuttgart – Augsburg
 Bereich Stuttgart – Wendlingen mit Flughafenanbindung

Planfeststellungsabschnitt 1.5 Zuführung Feuerbach/Bad Cannstatt – Generalplanung
 Bau-km –0,0–90,340 bis Bau-km –0,4–42,000 / Stat. –4,8–64,359 bis Bau-km –0,4–42,000

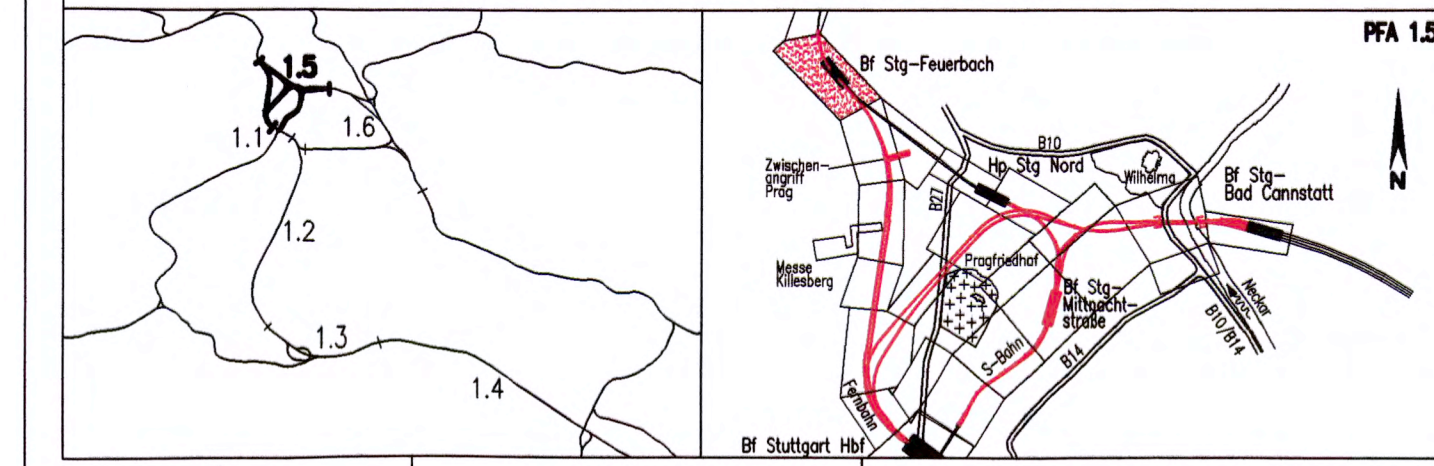

Geographische Codierung PFA 1.5 0 0 0 0 0	Blattschnittcodierung X X X X X X X X X X X X X X	Organisatorische Codierung P I O I I I I K O C O B
Auftraggeber DBProjektBau GmbH Miederlassung Südwest Spezialzentrum Stuttgart 1 Wörzburger Straße 10 70191 Stuttgart Tel. 07 11 / 22 29 33 - 10 Fax. 07 11 / 22 29 33 - 90	Projektsteuerung Drees & Sommer Infa Consult & Management GmbH Ludwigsplatz 2 70173 Stuttgart Tel. 07 11 / 22 29 33 - 10 Fax. 07 11 / 22 29 33 - 90	Planer – bearbeitet im Auftrag der DBProjektBau GmbH Planungsgemeinschaft S/B für Stuttgart 21 PFA 1.5 INGENIEURBÜRO VOSSING Dietrichstraße 6 70173 Stuttgart Tel. 0711 / 22 55 89-0 Fax. 0711 / 22 55 89-70

Baulogistik-Lageplan Logistikbindung und BE-Flächen Bereich Bf Stg-Feuerbach		Datum Name 12/02 Nick (IBV)
37-16		Bearbeiter 12/02 Memmler (IBV)
Maßstab 1:1000		Freigabe DBProjektBau GmbH gez. P. Marquart
Datum: 09.06.06		Ersetzt für Plan-Nr. Ersetzt durch Plan-Nr.
Anlage 13.2.8 Blatt 1B von 1		