

- LEGENDE:**
- geplante Straße
 - geplanter Geh- und Radweg
 - geplante Grünfläche
 - neue S-Bahntrasse (geplant)
 - neue S-Bahntrasse (gebaut)
 - Kanal bestehend/geplant
 - Gasleitung bestehend/geplant
 - Wasserleitung bestehend/geplant
 - Signalleitung Straße bestehend/geplant
 - Stromkabel bestehend/geplant
 - Stromkabel 110 KV bestehend/geplant
 - Telekommabel bestehend/geplant
 - Fernheizung bestehend/geplant
 - Leerrohr DN 120
- gemäß Planungsbecht der LH Stuttgart zur Neugestaltung des Knotenpunktes Budapest-Platz

Höhenangaben im NEUEN SYSTEM:
Höhendifferenz zw. altem (württ.) System und Neuem System


Stuttgart NUR ZUR INFORMATION



Umgestaltung des Bahnknotens Stuttgart
Ausbau- und Neubaustrecke Stuttgart – Augsburg
Bereich Stuttgart – Wendlingen mit Flughafenanbindung Nur zur Information



Planfeststellungsabschnitt 1.5 Zuführung Feuerbach/Bad Cannstatt – Generalplanung
Bau-km –4,0–90,340 bis Bau-km –0,4–42,000 / Stat. –4,8–64,359 bis Bau-km –0,4–42,000

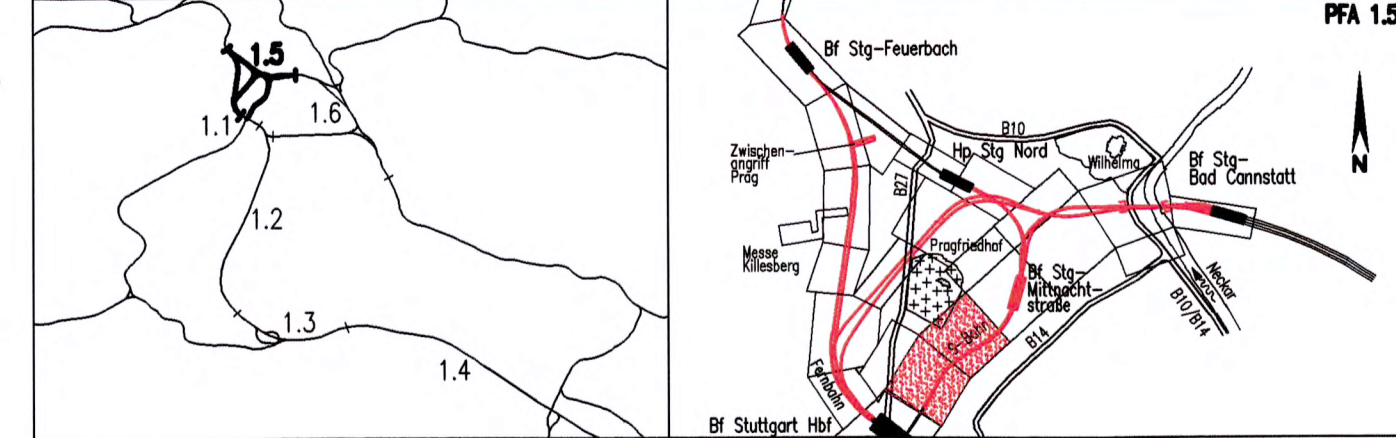

Geographische Codierung		Blattschnittcodierung		Organisatorische Codierung	
1.5	0000	X	X	P	I
Auftraggeber		Projektleitung		Planner – bearbeitet im Auftrag der DBProjekte Süd GmbH	
DBProjekte Süd GmbH Müllersstraße 20 70391 Stuttgart Tel. 07 11 / 2 27 85 - 0 Fax. 07 11 / 2 27 85 - 999		Dres & Sommer Intra-Consult & Management GmbH Ludwigsplatz 2 70373 Stuttgart Tel. 07 11 / 22 29 33 - 10 Fax. 07 11 / 22 29 33 - 90		Planungsgesellschaft S/BV für Stuttgart 21 PFA 1.5 S/BV Stuttgart Theodor-Heuss-Strasse 6 70374 Stuttgart Tel. 0711 / 22 55 89-0 Fax. 0711 / 22 55 89-70	

Bauzustände Wolframstraße Lageplan Leitungsverlegung Bauzustand (S-Bahn) Str. 4805 Stg Nord – Stuttgart Hbf (Hbf), Stat. –0,8–60,000 bis –0,7–50,000		Datum Name Gezeichnet 12/02 Negru (BV) Bearbeitet 12/02 Kallenbach (BV)																				
Urheberschutz – Alle Rechte bei der DBProjekte Süd GmbH Änderungsvermerke <table border="1" style="width: 100%; border-collapse: collapse;"> <thead> <tr> <th>Index</th> <th>Änderungen</th> <th>Datum</th> <th>Name</th> </tr> </thead> <tbody> <tr><td> </td><td> </td><td> </td><td> </td></tr> <tr><td> </td><td> </td><td> </td><td> </td></tr> <tr><td> </td><td> </td><td> </td><td> </td></tr> <tr><td> </td><td> </td><td> </td><td> </td></tr> </tbody> </table>		Index	Änderungen	Datum	Name																	Maßstab 1:200 38-02 Freigeige DBProjekte Süd GmbH gez. R. Bour Datum: 18.12.02 Ersatz für Plan-Nr. _____ Ersetzt durch _____ Anlage Planfeststellungsunterlagen Anlage 14.2.3 Blatt 2 von 6
Index	Änderungen	Datum	Name																			
Genehmigungsvermerk – Eisenbahnbundesamt <table border="1" style="width: 100%; border-collapse: collapse;"> <thead> <tr> <th>Datum</th> <th>Genehmigungsvermerk</th> <th>Name</th> <th>Unterschrift</th> </tr> </thead> <tbody> <tr><td> </td><td> </td><td> </td><td> </td></tr> <tr><td> </td><td> </td><td> </td><td> </td></tr> </tbody> </table>		Datum	Genehmigungsvermerk	Name	Unterschrift																	
Datum	Genehmigungsvermerk	Name	Unterschrift																			

G:\PROJEKTE\AUTOCAD\Stg_21\LEITUNGE\Wolfram\Übcker\BODP\KOP.dwg