



**LEGENDE:**

- neue Anlagen
- neue Anlagen  
Planungsdetails und Bauwerksnummern werden  
in einem anderen Plan der Anlage 4 dargestellt
- nachrichtliche Darstellung  
(Planungen Dritter bzw. von Nachbarabschnitten)
- 1.xxx  
Bauwerke
- 1.xxx  
Gleisanlagen/Straßen und Wege
- Gleisachse im Gelände
- Gleisachse mit Tunnelbauwerk
- Gleisachse mit Trogbauwerk
- Gleisachse mit Brückenwiderlager
- Gleisachse mit Böschung Damm
- Gleisachse mit Böschung Einschnitt
- Straßen und Wege
- Rückbau von Gleisen, Straßen, Wegen
- Bauwerksquerschnitt
- Stat / km  
Anlage
- Abbruch
- Anlagen im Bestand
- Planänderung "Planfortschreibung  
Ausführungsplanung EÜ Neckar"


Trassierung Fernbahnstrecke 139 und 176 im Bereich EÜ Neckarbrücke um jeweils 10cm nach "innen" verschoben. Bisherige Achslage aus Gründen der Übersichtlichkeit nicht dargestellt.

**Höhenangaben im NEUEN SYSTEM:**  
Höhendifferenz zw. altem (württ.)  
System und Neuem System

Kartengrundlage: Bestandsdaten der DB AG  
Digitale Stadtkarte des Stadtmesungsamtes Stuttgart  
Für das Projekt Stuttgart 21 überarbeitet durch EIB Ingenieur-Consult GmbH

**Umgestaltung des Bahnknotens Stuttgart**  
Ausbau- und Neubaustrecke Stuttgart - Augsburg  
Bereich Stuttgart - Wendlingen mit Flughafenanbindung

Planfeststellungsabschnitt 1.5 Zuführung Feuerbach/Bad Cannstatt - Generalplanung  
Bau-km -4.0-90.340 bis Bau-km -0.4-42.000 / Stat. -4.8-64.359 bis Bau-km -0.4-42.000

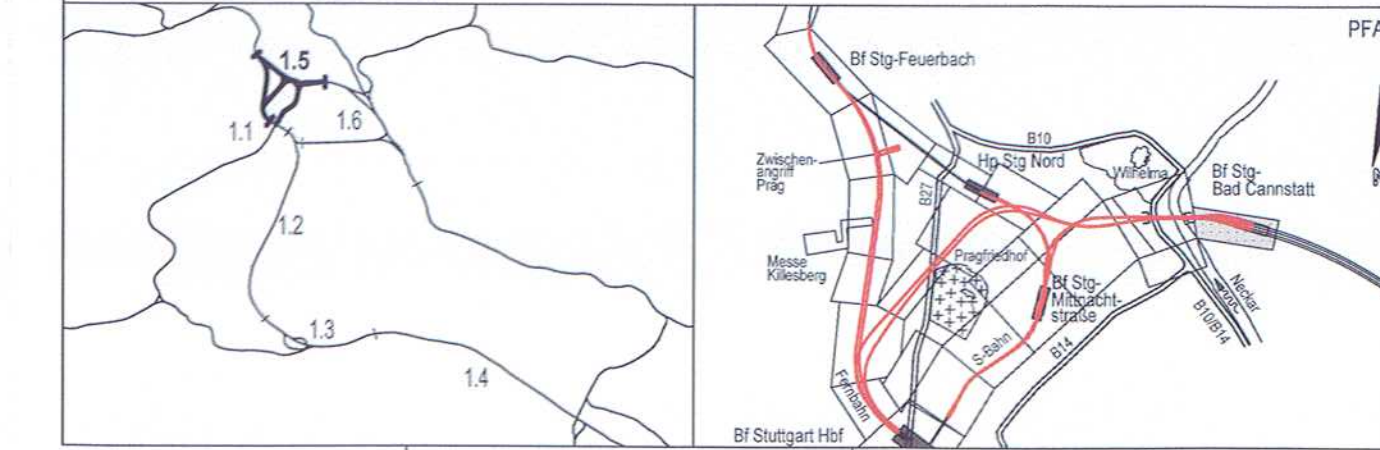

<b>Geographische Codierung</b> 15   0   2   1   v	<b>Blattschnittcodierung</b> 4   7   0   0   A   P   x   x   x	<b>Organisatorische Codierung</b> P   I   S   I   V   K   1   1   0   A
<b>Auftraggeber</b> DB Projekt Stuttgart-Ulm GmbH Rappentstraße 17 70191 Stuttgart Tel. 0711-93319-0 Fax. 0711-93319-495	<b>Projektleitung</b> Drees & Sommer Infra Consult & Management GmbH Lautenschlagerstraße 2 70173 Stuttgart Tel. 07 11/ 22 29 33 - 10 Fax. 07 11/ 22 29 33 - 90	<b>Planer - bearbeitet im Auftrag</b> DB Projekt Stuttgart-Ulm GmbH INGENIEURBÜRO VOSSING Theodor-Heuss-Straße 6 70174 Stuttgart Tel. 0711/ 22 55 89-0 Fax. 0711/ 22 55 89-70

**Lageplan**  
Fernbahn von/nach Bad Cannstatt  
Str. 4715 Stg-Bad Cannstatt - Stuttgart Hbf, Stat -4.8-64.359 bis -4.5-56.252

Datum	Name
12/02	Baltaci (SI)
12/02	Trowe (SI)

Maßstab: **1:1000**

"Urheberschutz" - Alle Rechte bei der DB Projekt Stuttgart-Ulm GmbH

**Änderungsvermerke**

Index	Änderungen	Datum	Name
A	Planfortschreibung im Zuge der Ausführungsplanung	20.05.2014 03.02.2015	S.Ju (SSP) S.Ju (SSP)

Datum: 25.2.15  
Ersatz für Plan-Nr. \_\_\_\_\_  
Ersatz durch Plan-Nr. \_\_\_\_\_

Anlage Planfeststellungsunterlagen  
**Anlage 4.2**  
Blatt **1A** von 10

