

LEGENDE:

- neue Anlagen
- neue Anlagen
Planungsdetails und Bauwerksnummern werden
in einem anderen Plan der Anlage 4 dargestellt
- nachrichtliche Darstellung
(Planungen Dritter bzw. von Nachbarabschnitten)
- Bauwerke
- Gleisanlagen/Straßen und Wege
- Gleisachse im Gelände
- Gleisachse mit Tunnelbauwerk
- Gleisachse mit Trogbauwerk
- Gleisachse mit Brückenwiderlager
- Gleisachse mit Böschung Damm
- Gleisachse mit Böschung Einschnitt
- Straßen und Wege
- Rückbau von Gleisen, Straßen, Wegen
- Abbruch
- Anlagen im Bestand
- Planung alt, nach
2. Änderungsverfahren
nicht mehr aktuell
- Planung vom
2. Änderungsverfahren

Bauwerksquerschnitt
 Stüt / km
 Anlage


Höhenangaben im NEUEN SYSTEM:
 Höhendifferenz zw. altem (württ.)
 System und Neuem System

Kartengrundlage: Bestandsdaten der DB AG
 Digitale Stadtkarte des Stadtmessungsamtes Stuttgart
 Für das Projekt Stuttgart 21 überarbeitet durch EIB Ingenieur-Consult GmbH

Umgestaltung des Bahnknotens Stuttgart

Ausbau- und Neubaustrecke Stuttgart - Augsburg
 Bereich Stuttgart - Wendlingen mit Flughafenbindung

Planfeststellungsabschnitt 1.5 Zuführung Feuerbach/Bad Cannstatt - Generalplanung
 Bau-km -0.90.340 bis Bau-km -0.4.42.000 / Stat. -4.8-64.359 bis Bau-km -0.4-42.000

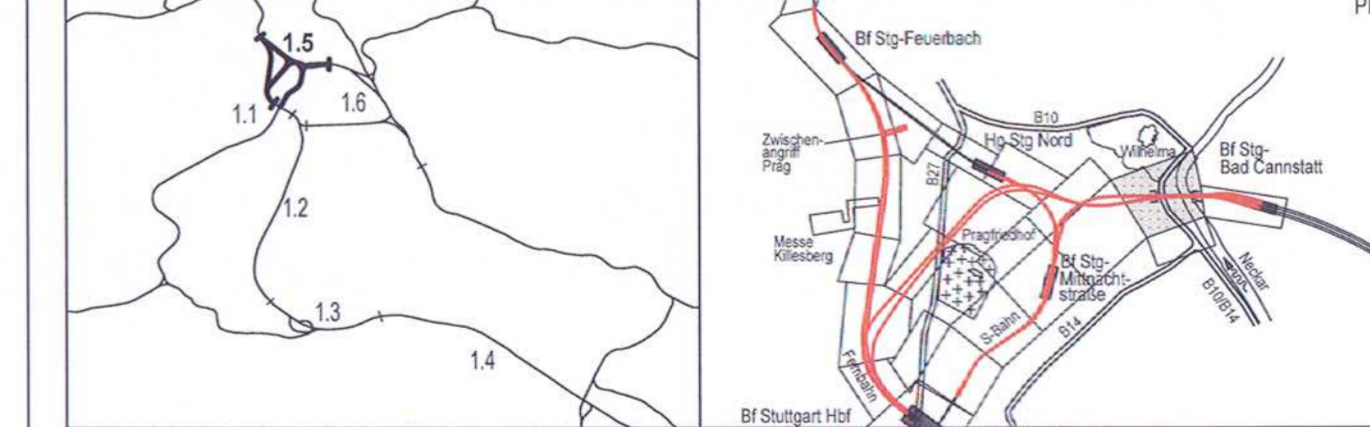

Geographische Codierung 15 0 5 1 V	Blattschnittcodierung 4 7 0 0 A 0 - 2 0	Organisatorische Codierung P 1 5 1 V K 2 1 0 B	
Auftraggeber DB Projekt Stuttgart-Ulm GmbH Rosensteinpark 70191 Stuttgart Tel. 0711-93319-0 Fax 0711-93319-455	Projektsteuerung Drees & Sommer Infa Consult & Management GmbH Lautenschlagstraße 2 70178 Stuttgart Tel. 07111222933-10 Fax 07111222933-90	Planer - bearbeitet im Auftrag DB Projekt Stuttgart-Ulm GmbH Planungsgemeinschaft SIB/UR für Stuttgart 21 PFA 1.5 SPEKTRUM/IBRD VOSSING Theodor-Heuss-Straße 6 70174 Stuttgart Tel. 07111222589-0 Fax 0711122589-70	Stuttgart PFA 1.5 1.1 1.2 1.3 1.4

Lageplan		Datum	Name
S-Bahn von/nach Bad Cannstatt		12/02	Baltaci (SI)
Str. 4716 Stg-Bad Cannstatt - Stg-Mittnachtstraße, Stat. -3.3-98.487 bis -2.7-38.279		12/02	Trowe (SI)

Maßstab: **1:1000**

Freigebe: DB Projekt Stuttgart-Ulm GmbH

Datum: **25.02.15**

Ersatz für Plan-Nr. Phase Index

Anlage Planfeststellungsunterlagen

Anlage 4.5
Blatt 2B von 5