
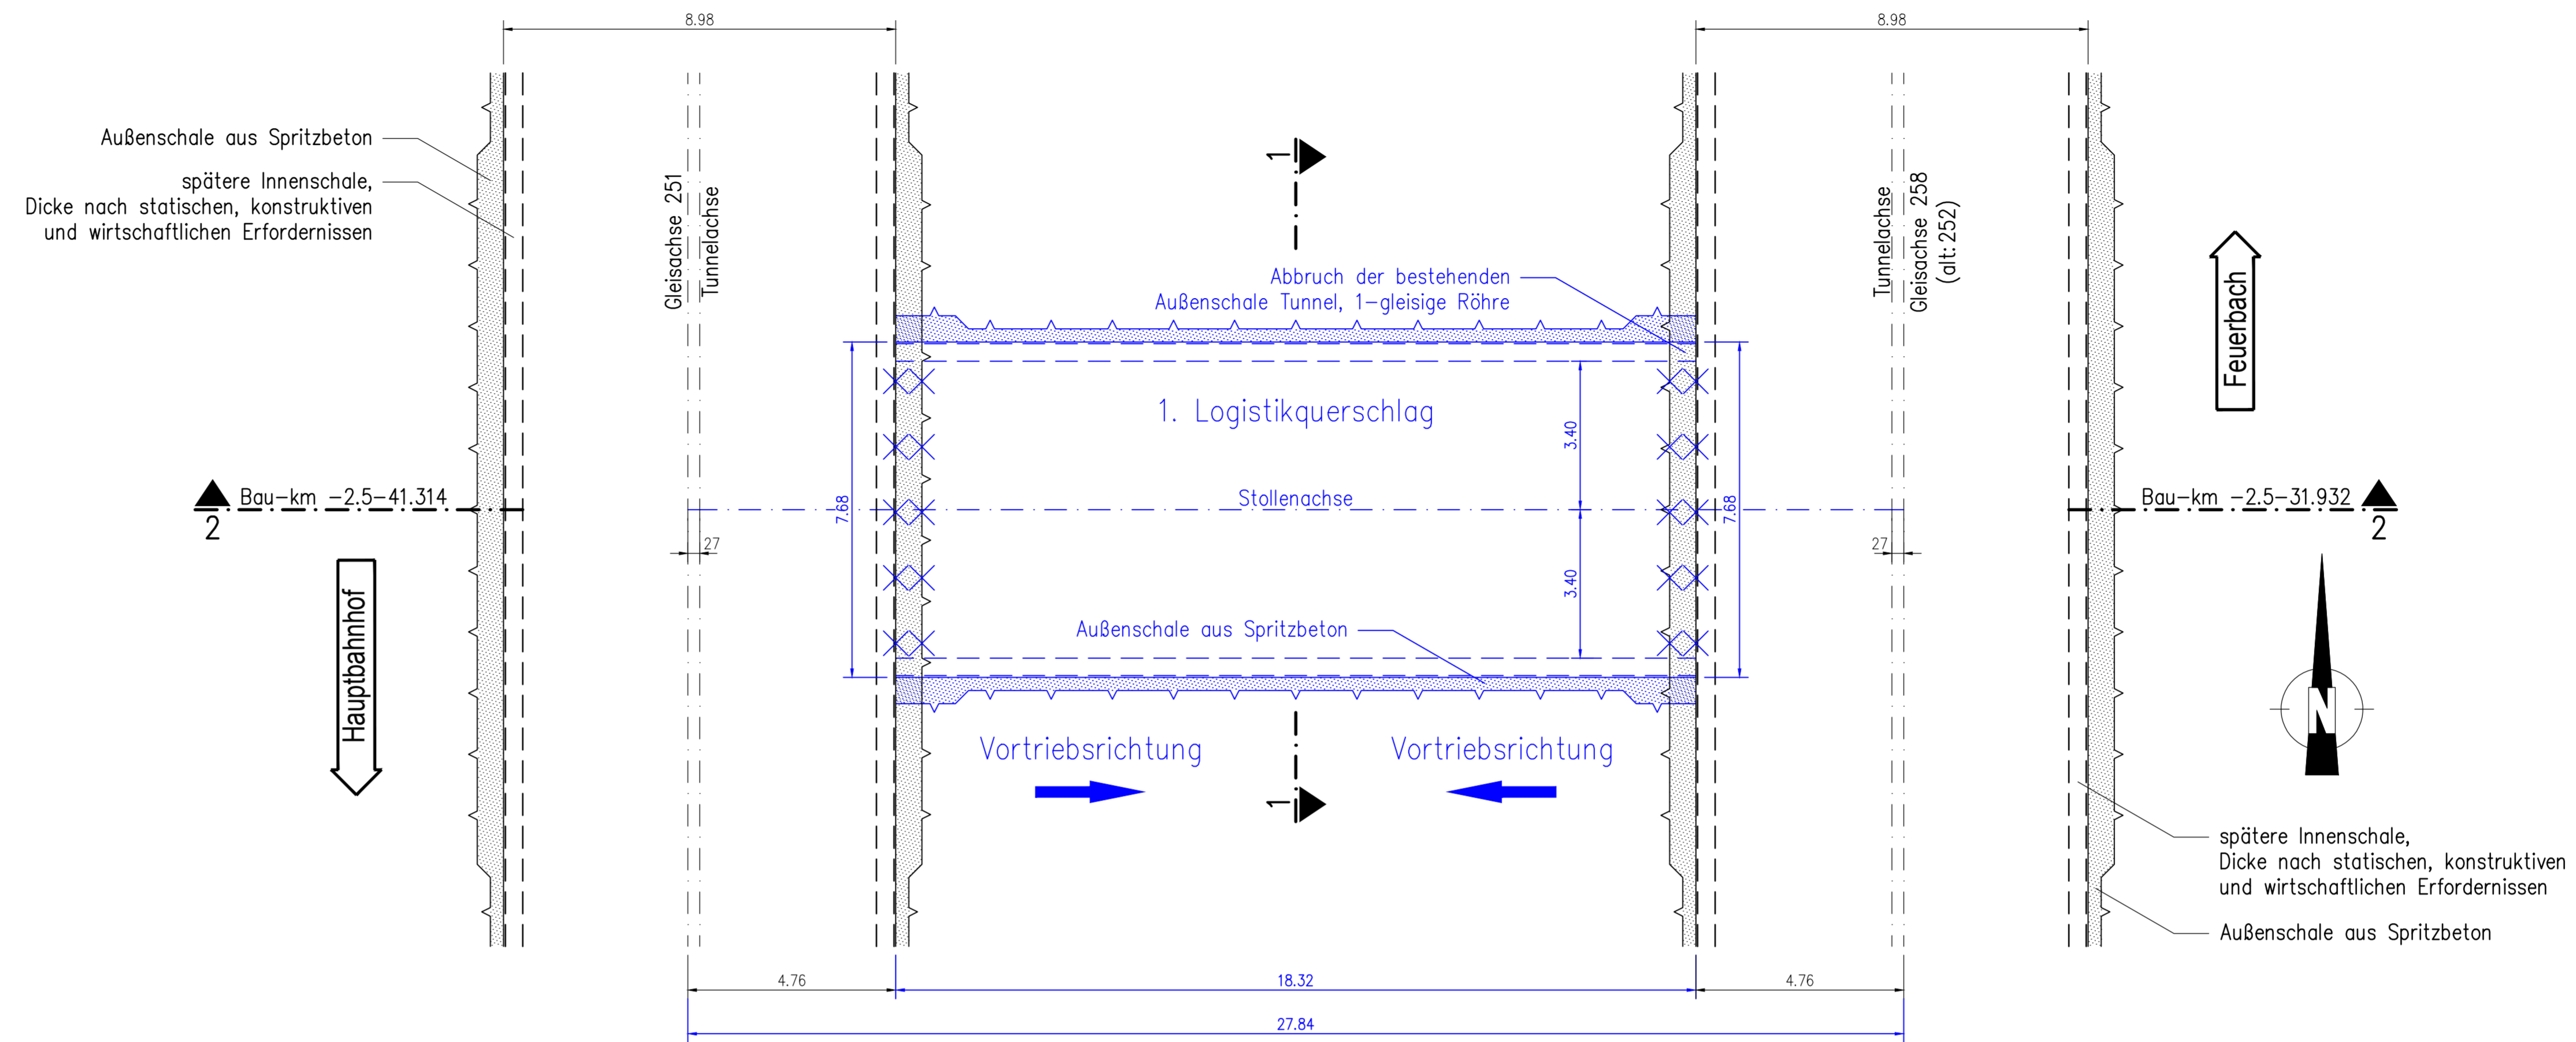



ZA Prag, 1. Logistikquerschlag

Lageplan M 1:100

Schnitt 1 - 1 M 1:50

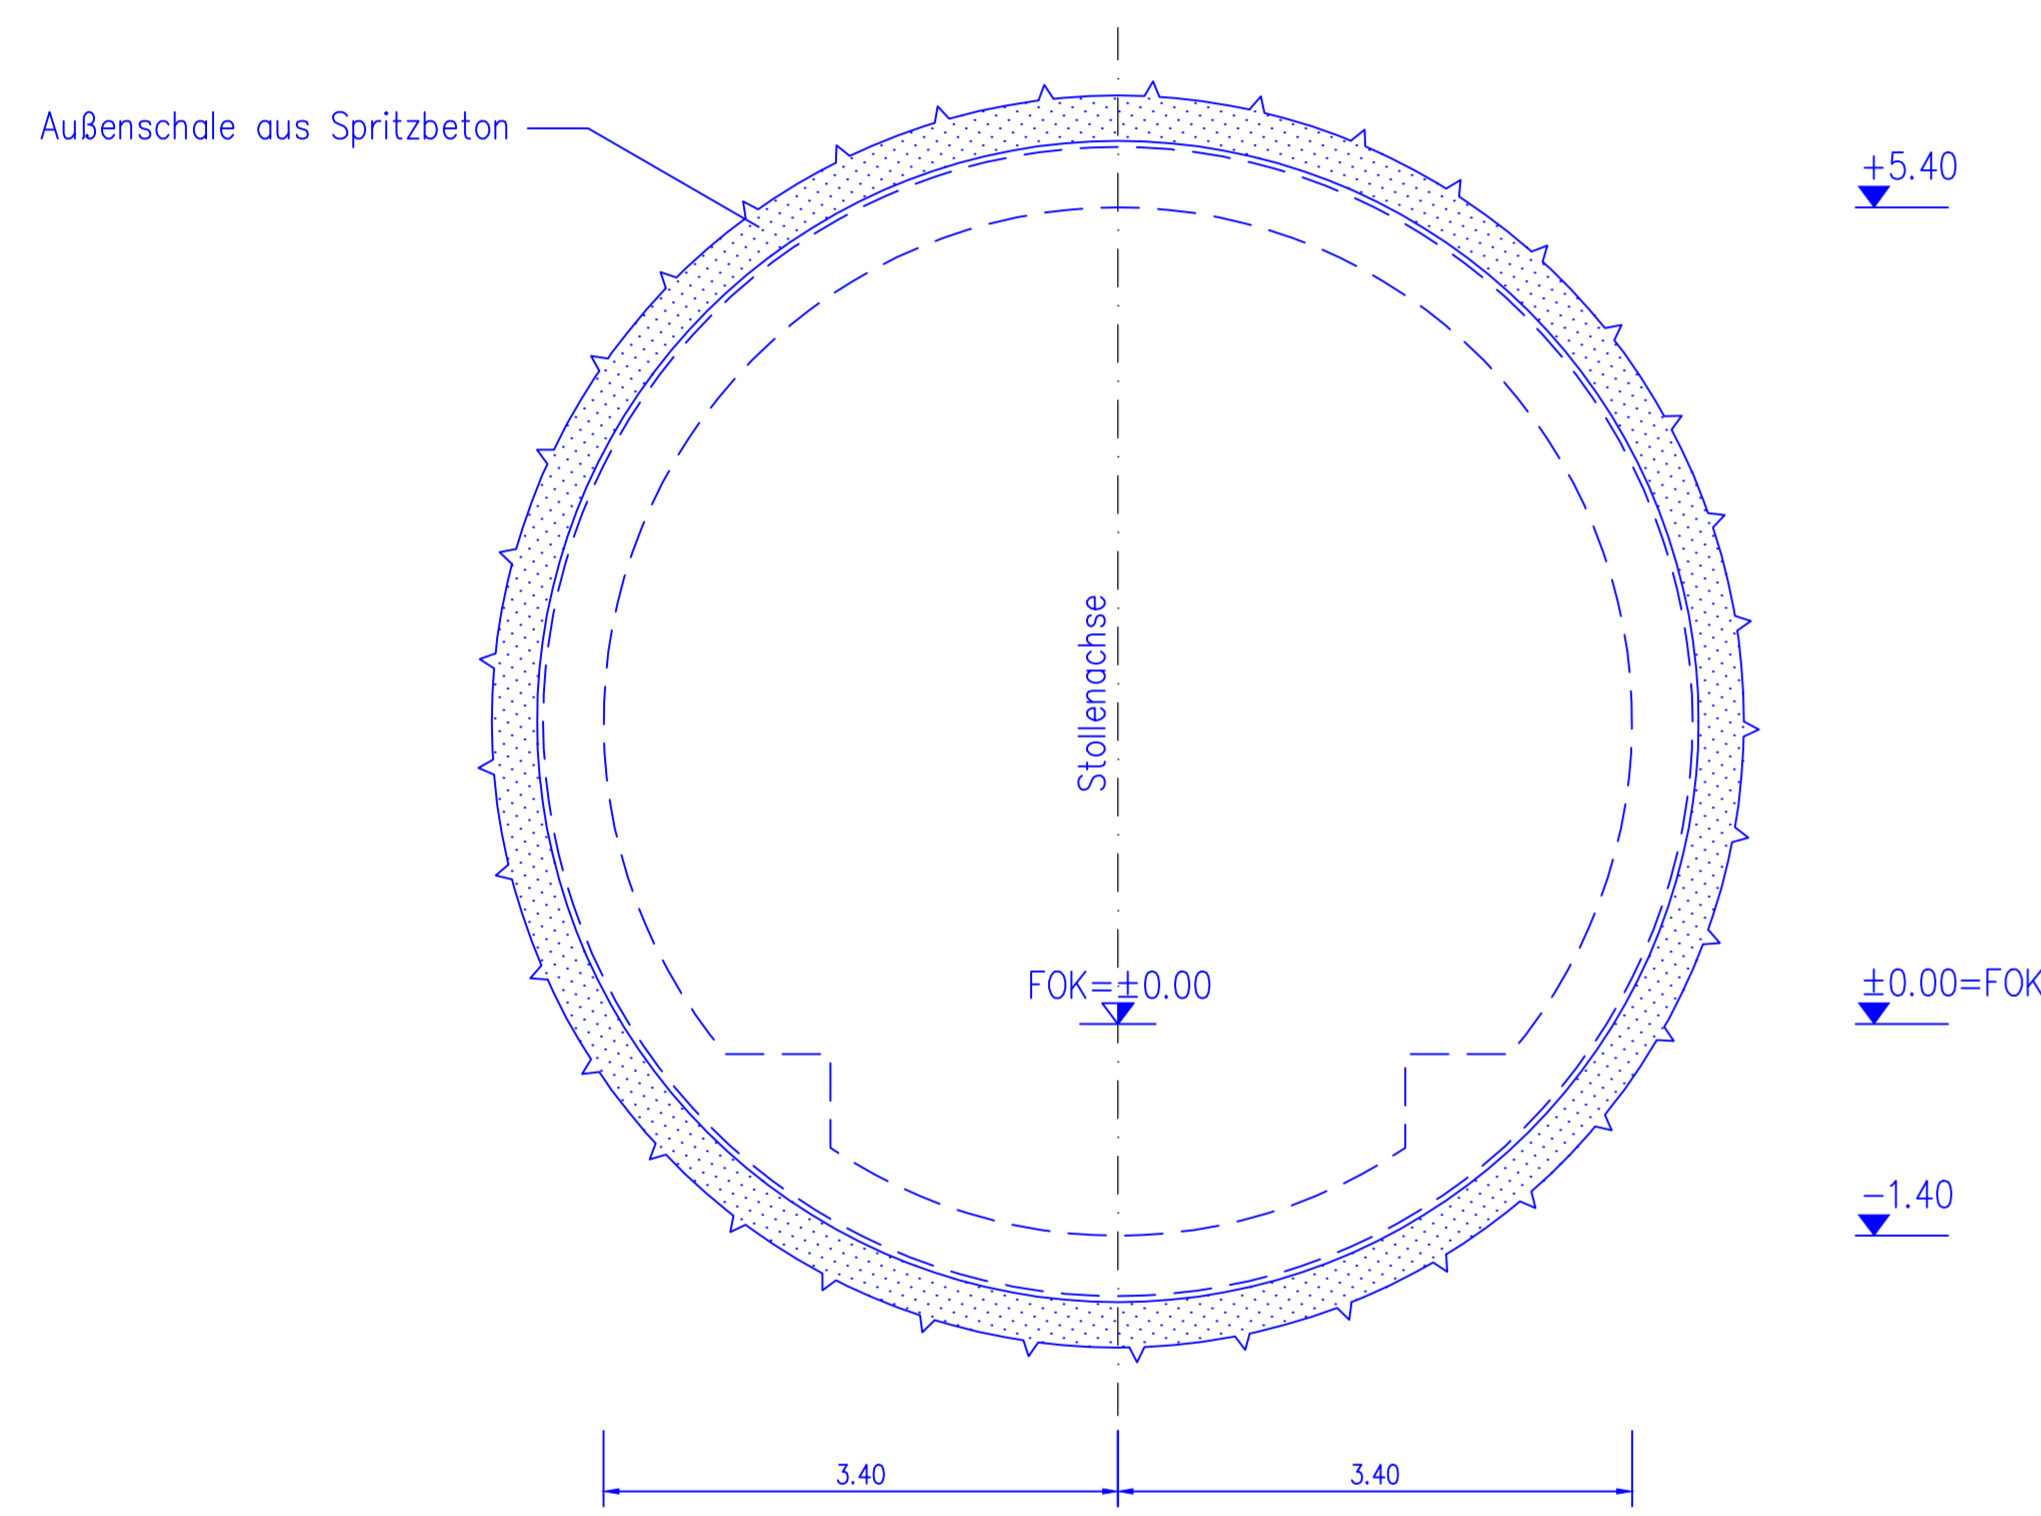

Schnitt 2-2 M 1:100

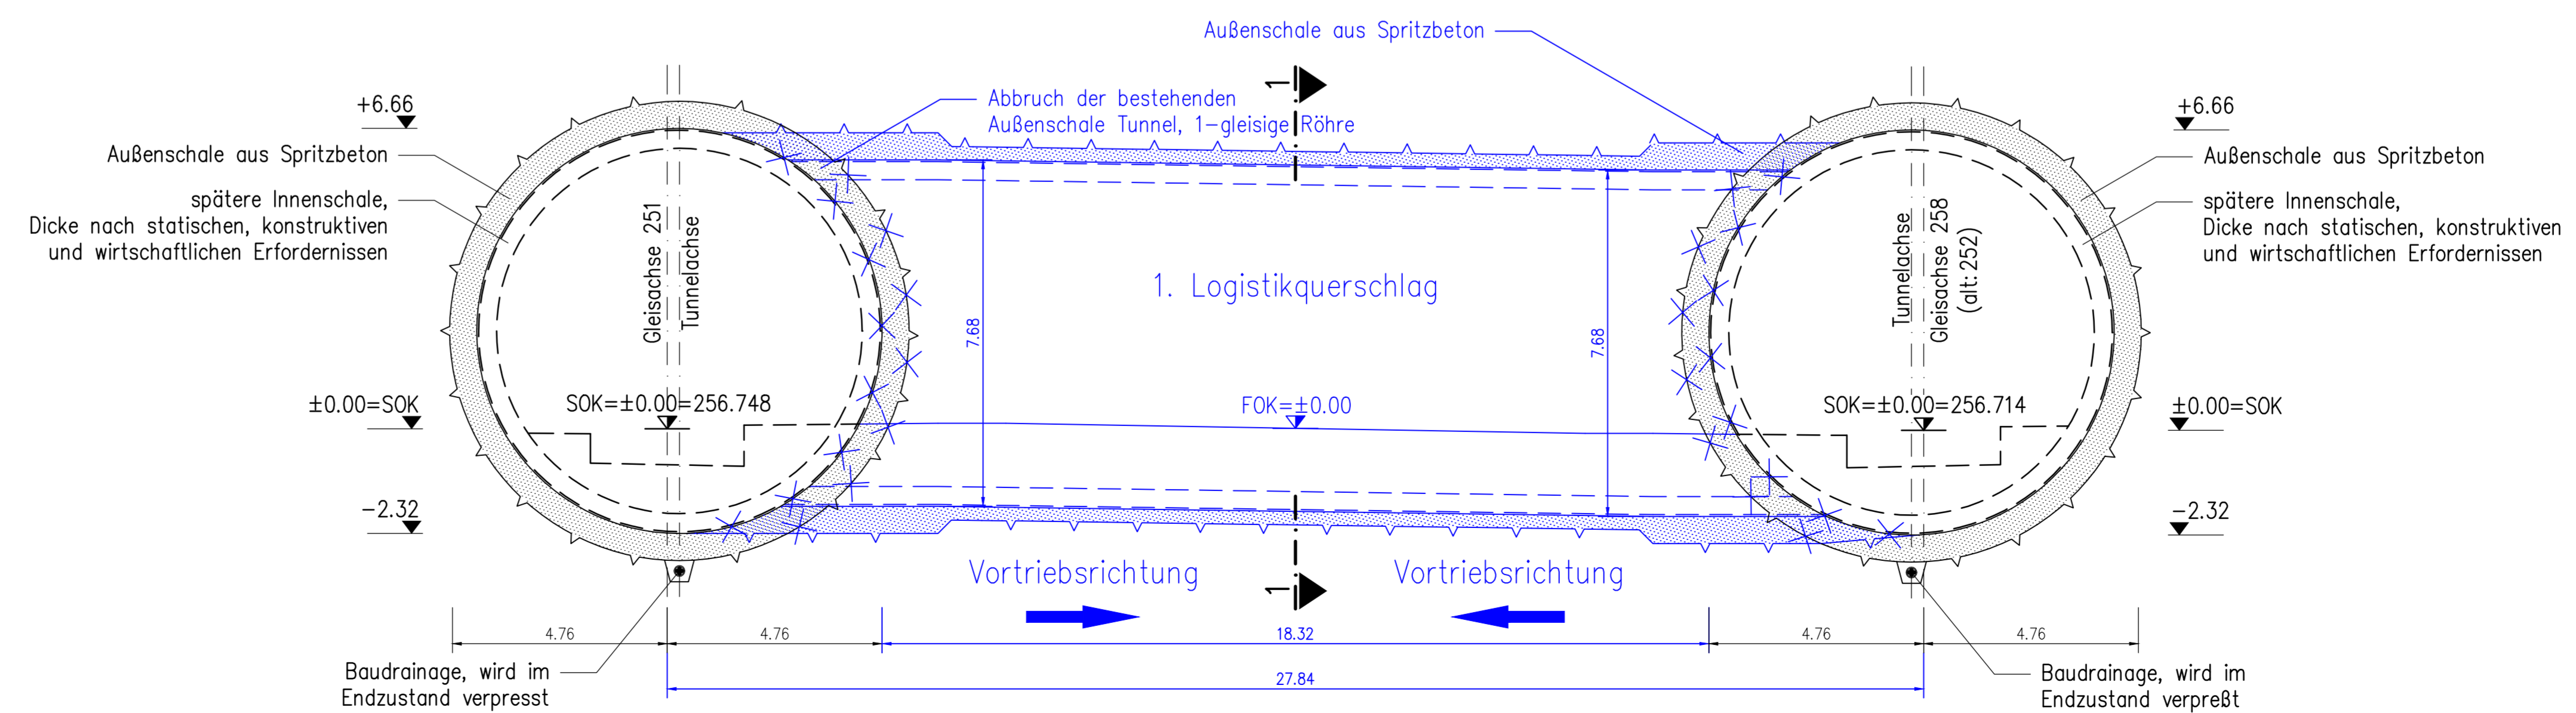

LEGENDE:

- Spritzbeton
- Füllbeton

bearbeitet von: müller+hereth

Ingenieurbüro für Tunnel- und Felsbau
Ludwiger-Strasse 16
83305 Freising
E-mail: office.frelasing@muelher-hereth.com

Höhenangaben im NEUEN SYSTEM:
Höhendifferenz zw. altem (württ.)
System und Neuem System

Umgestaltung des Bahnnotens Stuttgart

Ausbau- und Neubaustrecke Stuttgart - Augsburg
Bereich Stuttgart - Wendlingen mit Flughafenbindung

Planfeststellungsabschnitt 1.5 Zuführung Feuerbach/Bad Cannstatt - Generalplanung
Bau-km -4.0-90.340 bis Bau-km -0.4-42.000 / Stat. -4.8-64.359 bis Bau-km -0.4-42.000

Geographische Codierung	Blattschnittcodierung	Organisatorische Codierung
1 5 1 4 0 0	4 8 1 3 X X X X X X	P I b i I G 7 T 0 0
Proj. Blattschnitt	Blattschnitt	Proz. Blattschnitt
Auftraggeber	Planer - bearbeitet im Auftrag der DB Projekt Stuttgart-Ulm	
DB Projekt Stuttgart-Ulm GmbH Röppelstraße 17 70381 Stuttgart Tel. 0711-93319-0 Fax. 0711-93319-465	Karlstraße 46b 70153 Karlsruhe Tel. (0721) 35461-0 Fax. (0721) 35461-25 E-mail: office.karlsruhe@muelher-hereth.com	

Bauwerksgrundriss u. Schnitt

ZA Prag, 1. Logistikquerschlag
Str. 4813 Sly-Feuerb. - Ulm Hbf, Bau-km -2.6-90.000

Datum Name
Gezeichnet 03/10 Richter (M+H)
Bearbeiter 03/10 Kuhn / Mähler (M+H)

Maßstab
1:50/100

"Urheberschutz" - Alle Rechte bei der DB Projekt Stuttgart-Ulm GmbH

Freigabe
DB Projekt Stuttgart-Ulm GmbH
Datum:

Ersatz für Plan-Nr.
Ersatz durch
Plan-Nr.
Anlage Planfeststellungsunterlagen
Anlage 7.1.15.10 NEU
Blatt 1A von 1

Genehmigungsvermerk - Eisenbahnbundesamt
Datum Genehmigungsvermerk Name Unterschrift