



Planänderung gezeichnet von:
WBI Worldwide Engineering
 Im Testholzpark 3 | 69469 Weirheim | www.wbi-online.de

Planung alt, nach Änderungsverfahren nicht mehr aktuell
 Planung gemäß Änderungsverfahren beginn. Sonstige Eisenstraße


- LEGENDE:**
- Fernbahn, freie Strecke
 - S-Bahn, freie Strecke
 - - - Fernbahn, Tunnelstrecke
 - - - S-Bahn, Tunnelstrecke
 - Anlage mit besonderer Bedeutung für Bau und Betrieb
 - nachrichtliche Planungen anderer PFA
 - wichtige Bauzustände
 - - - Planung alt, nach Änderungsverfahren nicht mehr aktuell
 - Planung vom Änderungsverfahren

Höhenangaben im NEUEN SYSTEM:
 Höhendifferenz zw. altem (württ.) System und Neuem System



Umgestaltung des Bahnknotens Stuttgart
 Ausbau- und Neubaustrecke Stuttgart – Augsburg
 Bereich Stuttgart – Wendlingen mit Flughafenbindung

Planfeststellungsabschnitt 1.5 Zuführung Feuerbach/Bad Cannstatt – Generalplanung
 Bau-km -4,0-90,340 bis Bau-km -0,4 -42,000 / Stat. -4,8-84,356 bis Bau-km -0,4-42,000

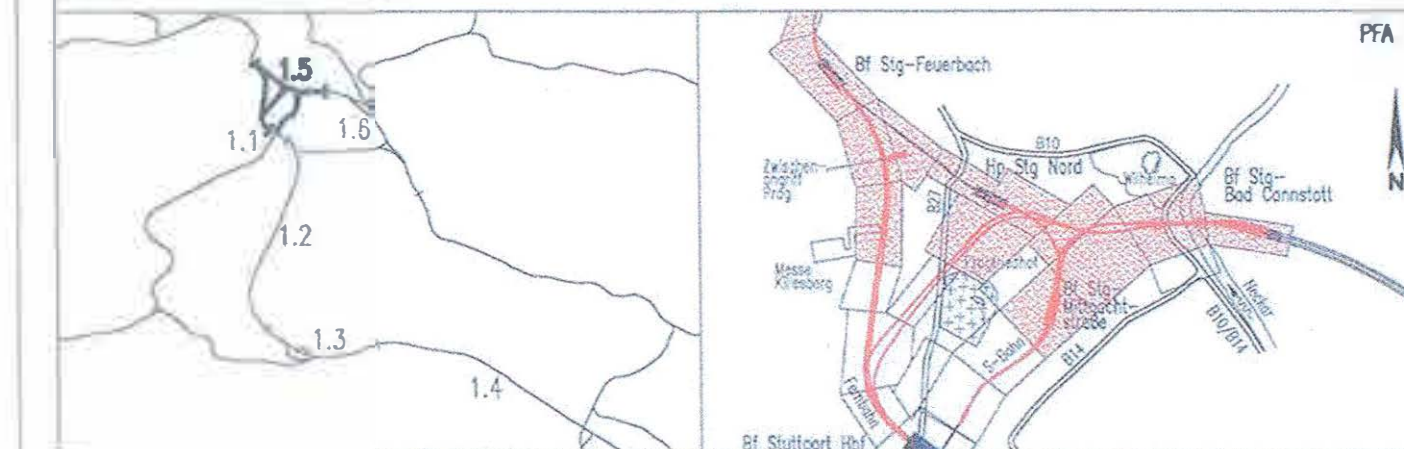

Geographische Codierung 1 5 0 0 v	Blattschnittcodierung 4 8 1 3 H A - 6 0	Organisatorische Codierung P 1 5 1 0 V K 1 V 0 A
Auftraggeber DB Projekt Stuttgart-Ulm GmbH Postfach 17 70116 Stuttgart Tel. 0711-9339-100 Fax. 0711-9339-105	Projektsteuerung DB Projekt Stuttgart-Ulm GmbH Postfach 17 70116 Stuttgart Tel. 0711-9339-100 Fax. 0711-9339-105	Planer – bearbeitet im Auftrag DB Projekt Stuttgart-Ulm GmbH Postfach 17 70116 Stuttgart Tel. 0711-9339-100 Fax. 0711-9339-105

Übersichtslageplan
 Planfeststellungsabschnitt 1.5 Nördlicher Teil

"Urheberschutz" – Alle Rechte bei der DB Projekt Stuttgart-Ulm GmbH

Gezeichnet	12/02	Nick (DB)
Bearbeitet	12/02	Nick (DB)

Datum: 02.02.2016
 Maßstab: 1:5000

Freigabe DB Projekt Stuttgart-Ulm GmbH
 per: Ch. Schaefer
 Datum: 02.02.2016
 Ersatz durch:
 Plan-Nr.:
 Anlage: Planfeststellungsunterlagen
 Anlage 2.6
 Blatt 1B von 2

Planungsrechtliche Zulassungsentscheidung erteilt am 10. Februar 2017
 591/PA01/2016/0001
 Eisenbahn-Bundesamt
 Außenstelle Karlsruhe/Stuttgart
 Im Auftrag: [Signature]