


ZAD.Nr.: M06-Projekt/Deutschland/DBProjekt/Suedwest/PFA 1.5/Berichte und Stellungnahmen/201412/PA_Ehmannstr/Anlagen/201609_PFA1.5_04-03-802A_5V03PFG1.rang_Anl_3.3/Blatt 2 von 4

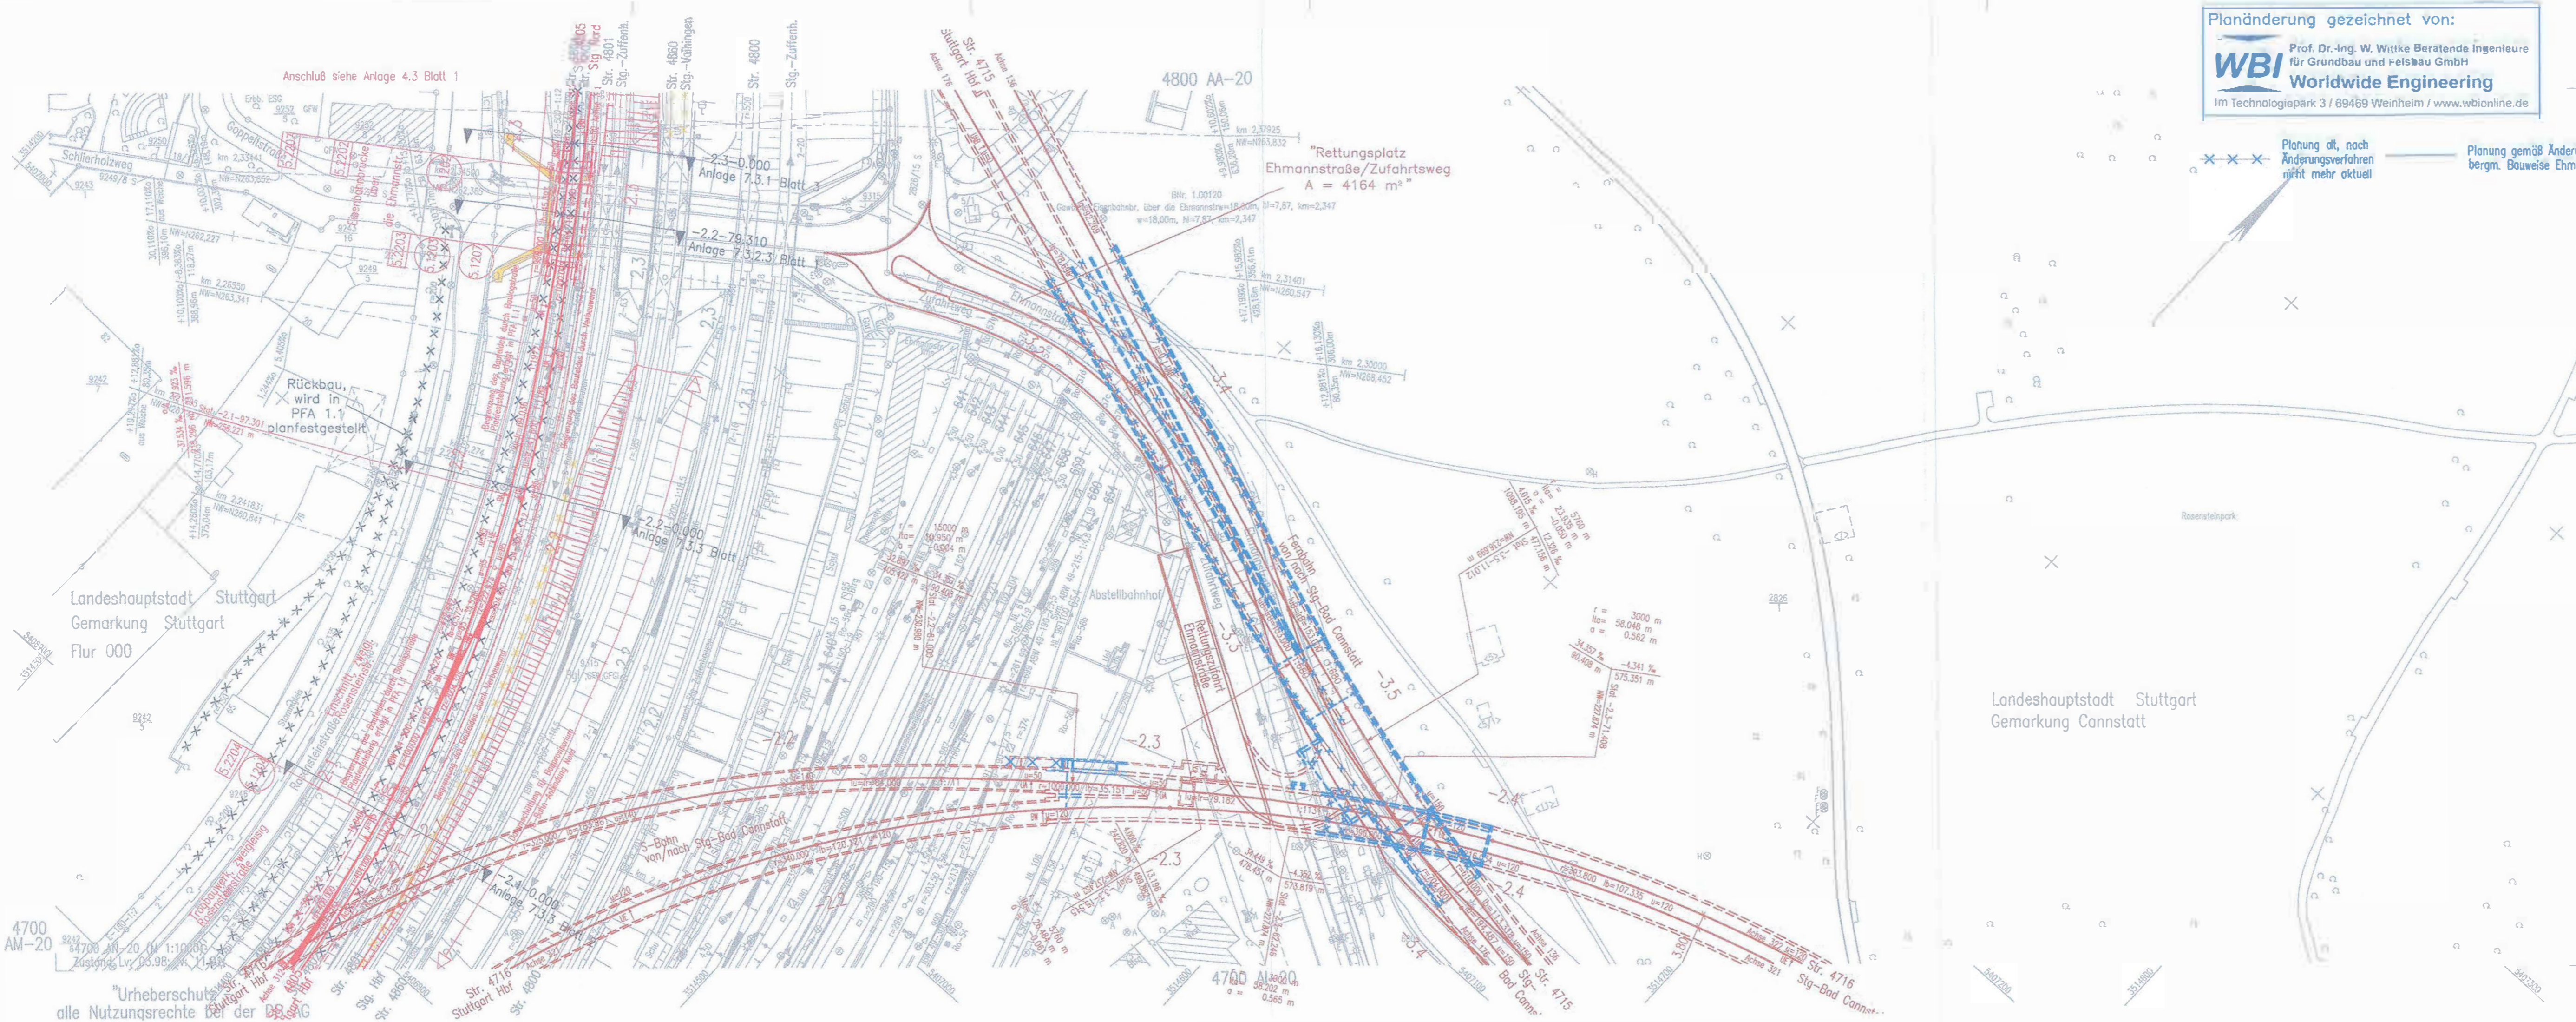

Planänderung gezeichnet von:
WBI Prof. Dr.-Ing. W. Wittke Beratende Ingenieure für Grundbau und Felsbau GmbH
Worldwide Engineering
 Im Technologiepark 3 / 69469 Weinheim / www.wbionline.de

LEGENDE:

- neue Anlagen
- neue Anlagen
Planungsdetails und Bauwerksnummern werden in einem anderen Plan der Anlage 4 dargestellt
- nachrichtliche Darstellung
(Planungen Dritter bzw. von Nachbarabschnitten)
- 1.XXX Bauwerke
- 1.XXX Gleisanlagen/Straßen und Wege
- Gleisachse im Gelände
- Gleisachse mit Tunnelbauwerk
- Gleisachse mit Tragbauwerk
- Gleisachse mit Brückenwiderlager
- Gleisachse mit Böschung Damm
- Gleisachse mit Böschung Einschnitt
- Straßen und Wege
- Rückbau von Gleisen, Straßen, Wegen
- Stat / km
Anlage Bauwerksquerschnitt

Höhenangaben im NEUEN SYSTEM:
 Höhendifferenz zw. altem (würt.)
 System und Neuem System.

Kartengrundlage: Bestandsdaten der DB AG
 Digitale Stadtkarte des Stadtmessungsamtes Stuttgart
 Für das Projekt Stuttgart 21 überarbeitet durch SEIB inaenieur-Consult GmbH

Stuttgart 21

Umgestaltung des Bahnknotens Stuttgart
 Ausbau- und Neubaustrecke Stuttgart – Augsburg
 Bereich Stuttgart – Wendlingen mit Flughafenanbindung

Planfeststellungsabschnitt 1.5 Zuführung Feuerbach/Bad Cannstatt – Generalplanung
 Bau-km -4,0-90,340 bis Bau-km -0,4 -42,000 / Stat. -4,8-64,359 bis Bau-km -0,4-42,000



Geographische Codierung 1.5 0 3 1 v	Blattschnittcodierung 4 7 0 0 A N - 2 0	Organisatorische Codierung P L S I V K 2 1 0 0
Auftraggeber PFA, Bezeichnungsart, Blattschnitt	Projektsteuerung DB Projekt Stuttgart-Ulm GmbH	Planer – bearbeitet im Auftrag DB Projekt Stuttgart-Ulm GmbH
DB Projekt Stuttgart-Ulm GmbH Röppelstraße 17 70191 Stuttgart Tel. 0711-93319-0 Fax. 0711-93319-495	DB Projekt Stuttgart-Ulm GmbH SPEXERWANN GmbH Tübinger Straße 10 70178 Stuttgart Tel. 0711-93319-0 Fax. 0711-93319-495	Stuttgart, den 17.12.2016 Siv Stuttgart, den 17.12.2016 iv

Lageplan
 S-Bahn von/nach Stg Nord
 Str. 4805 Stg Nord – Stuttgart Hbf (tief), Stat -2.3-14.678 bis -2.0-46.517

Gezeichnet	12/02	Boltaci (SI)
Bearbeiter	12/02	Trowe (SI)

Maßstab: **1:1000**

Änderungsvermerke

Änderung	Datum	Name
Bauwerksquerschnitt	07.08.16	Prof. W. Wittke

Freigabe DB Projekt Stuttgart-Ulm GmbH
 gez. Ch. Alenhardt
 Datum: **09.06.2016**
 Ersetzt für Plan-Nr. []
 Ersetzt durch []
 Anlage Planfeststellungsunterlagen

Planungsrechtliche
 Zulassungsentscheidung
 erteilt am 10. Februar 2017
 S 91 pa/014-2016/0006
 Eisenbahn-Bundesamt,
 Außenstelle Karlsruhe/Stuttgart

Anlage **4.3**
 Blatt **2A** von 4