



LEGENDE:

- neue Anlagen
- Abbruch
- neue Anlagen
- Anlagen im Bestand
- Planungsdetails und Bauwerksnummern werden in einem anderen Plan der Anlage 4 dargestellt
- nachrichtliche Darstellung (Planungen Dritter bzw. von Nachbarabschnitten)
- 1.xxx
- Gleisanlagen/Straßen und Wege
- Gleisachse im Gelände
- Gleisachse mit Tunnelbauwerk
- Gleisachse mit Trogbauwerk
- Gleisachse mit Brückenwiderlager
- Gleisachse mit Böschung Damm
- Gleisachse mit Böschung Einschnitt
- Straßen und Wege
- Rückbau von Gleisen, Straßen, Wegen
- Bauwerksquerschnitt
- Stat / km
- Anlage

Kartengrundlage: Bestandsdaten der DB AG
 Digitale Stadtkarte des Stadtmesungsamtes Stuttgart
 Für das Projekt Stuttgart 21 überarbeitet durch SEIB Ingenieur-Consult GmbH

"Urheberschutz" - alle Nutzungsrechte bei der DB AG


bearbeitet von: **müller+hereth** Ingenieurbüro für Tunnel- und Fehlbau
 Lauferer Straße 16 Tel. (08854) 6011-0
 83395 Freising Fax (08854) 6011-33
 E-mail: office.freising@muller-hereth.com

Höhenangaben im NEUEN SYSTEM:
 Höhendifferenz zw. altem (würtl.) System und Neuem System



Umgestaltung des Bahnknotens Stuttgart
 Ausbau- und Neubaustrecke Stuttgart - Augsburg
 Bereich Stuttgart - Wendlingen mit Flughafenanbindung

Planfeststellungsabschnitt 1.5 Zuführung Feuerbach/Bad Cannstatt - Generalplanung
 Bau-km -4.0-90.340 bis Bau-km -0.4-42.000 / Stat. -4.8-64.359 bis Bau-km -0.4-42.000

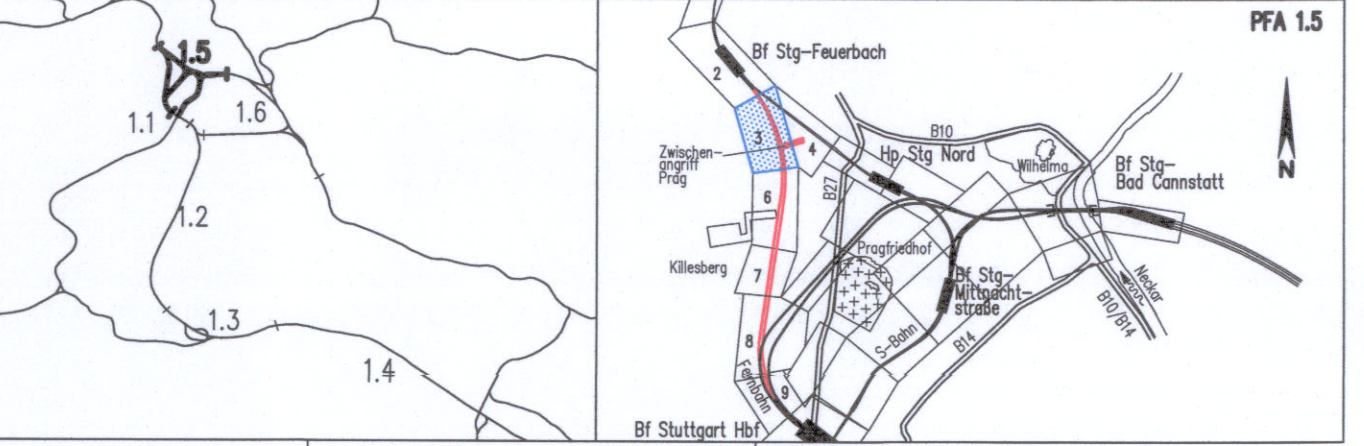

Geographische Codierung 1 5 0 1 1 v	Blattschnittcodierung 4 8 1 3 H A X X X	Organisatorische Codierung P 1 1 1 V K 4 1 0 0
Auftraggeber DB Projekt Stuttgart-Ulm GmbH Röhrenstraße 17 70391 Stuttgart Tel. 0711-93319-0 Fax. 0711-93319-495	Projektsteuerung DB Projekt Stuttgart-Ulm GmbH Röhrenstraße 17 70391 Stuttgart Tel. 0711-93319-0 Fax. 0711-93319-495	Planer - bearbeitet im Auftrag DB Projekt Stuttgart-Ulm GmbH Planungsgemeinschaft S/BV für Stuttgart 21 FA 1.5 SPEZIMM GmbH Theodor-Heuss-Straße 4 70778 Stuttgart Tel. 0711/22 42-0 Fax. 0711/22 55 89-0

Lageplan		Datum	Name
Fernbahn von/nach Feuerbach		09/08	Negru/Mayer (BV)
		09/08	Memmler (BV)

"Urheberschutz" - Alle Rechte bei der DB Projekte Stuttgart-Ulm GmbH		Maßstab: 1:1000													
Änderungsvermerke <table border="1"> <tr> <th>Blatt</th> <th>Änderungen</th> <th>Datum</th> <th>Name</th> </tr> <tr> <td>1</td> <td>Planänderungswesen</td> <td>25.08.2014</td> <td>Schwab</td> </tr> <tr> <td>2</td> <td>Planänderung: Intrastrassenbauwerk Zwischenangriff Proj.</td> <td>11.04.2016</td> <td>Schwab</td> </tr> </table>		Blatt	Änderungen	Datum	Name	1	Planänderungswesen	25.08.2014	Schwab	2	Planänderung: Intrastrassenbauwerk Zwischenangriff Proj.	11.04.2016	Schwab	Freigabe 11.04.2017 Datum: Ersetzt für Plan-Nr. Ersetzt durch Plan-Nr. Prose 1000 Anlage Planfeststellungsunterlagen Anlage 4.1 Blatt 4A von 9	
Blatt	Änderungen	Datum	Name												
1	Planänderungswesen	25.08.2014	Schwab												
2	Planänderung: Intrastrassenbauwerk Zwischenangriff Proj.	11.04.2016	Schwab												
Planfestgestellt gem. § 18 AEG LV im S 79 Abs. 3 VwVfG am 18.12.2017, Az. 591pa/12-2017/608 Eisenbahn-Bundesamt Außenstelle Karlsruhe/Stuttgart im Auftrag <i>Vgt</i>		Unterschrift													