

LEGENDE:

- neue Anlagen
- neue Anlagen
Planungsdetails und Bauwerksnummern werden
in einem anderen Plan der Anlage 4 dargestellt
- nachrichtliche Darstellung
(Planungen Dritter bzw. von Nachbarabschnitten)
- Bauwerke
- Gleisanlagen/Straßen und Wege
- Gleisachse im Gelände
- Gleisachse mit Tunnelbauwerk
- Gleisachse mit Trogbauwerk
- Gleisachse mit Brückenwiderlager
- Gleisachse mit Böschung Damm
- Gleisachse mit Böschung Einschnitt
- Straßen und Wege
- Rückbau von Gleisen, Straßen, Wegen
- Abbruch
- Anlagen im Bestand
- Abbruch (Planänderung
"Rosensteinportal")
- Bewegungsfläche Feuerwehr
(Planänderung
"Rosensteinportal")
- PA TK-Raum und
Verlängerung Schleppliste OBW
Rosensteinportal

Stat./km
 Anlage

Höhenangaben im NEUEN System:
Höhendifferenz zw. altem (würt.)
System und neuem System


Kartengrundlage: Bestandsdaten der DB AG
Digitale Stadtkarte des Stadtmesungsamtes Stuttgart

Für das Projekt Stuttgart 21 überarbeitet durch SEIB Ingenieur-Consult GmbH

21

Umgestaltung des Bahnnotens Stuttgart
Ausbau- und Neubaustrecke Stuttgart - Augsburg
Bereich Stuttgart - Wendlingen mit Flughafenbindung

Planfestgestellt gem. § 18 AEG
 i.V.m. § 76 Abs. 2 VwVfG
 am 23.01.2019,
 Az. 591pa/13-2018/027
 Eisenbahn-Bundesamt,
 Außenstelle Karlsruhe/Oberrhein
 Im Auftrag:

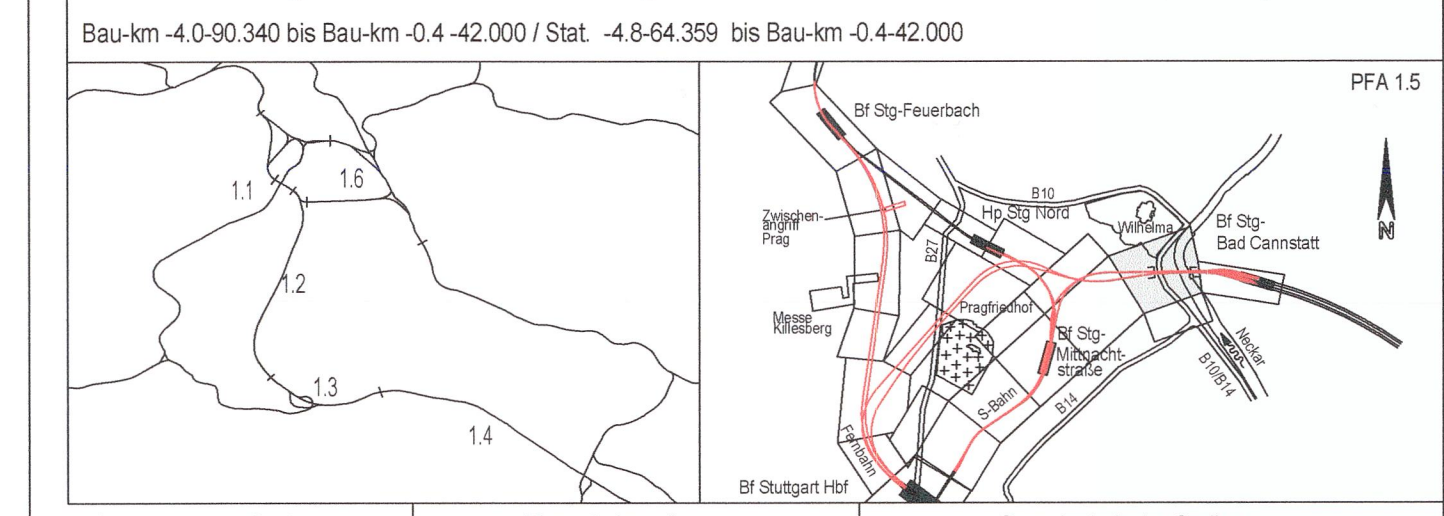

Geographische Codierung	Blattschnittcodierung	Organisatorische Codierung
1 5 0 2 1 v	4 7 0 0 A 0 - 2 0	P s i v e r k 2 1 0 D
Auftraggeber DB Projekt Stuttgart-Ulm GmbH Rappentstraße 17 70181 Stuttgart Tel. 0711-93391-0 Fax. 0711-93391-495	Projektleitung Drees & Sommer Infra Consult & Management GmbH Ludwigschloßstraße 2 70173 Stuttgart Tel. 07 11 22 29 33 - 10 Fax. 07 11 22 29 33 - 90	Planer - bearbeitet im Auftrag DB Projekt Stuttgart-Ulm GmbH Planungsgesellschaft SÜBIV für Stuttgart 21 PFA 1.5 SPIEKERMANN GMBH Tübingen/Strabe 10 70176 Stuttgart Tel. 07111 22 42 0 Fax. 07111 22 42 049

Lageplan S-Bahn von/nach Bad Cannstatt Str.4716 Stg-Bad Cannstatt - Stg-Mittnachtstraße, Stat.-3.3-98.487 bis -2.7-38.279		Datum Name Gezeichnet 12/02 Baltaci (SI) Bearbeiter 12/02 Trowe (SI)								
Maßstab 1:1000		Datum: 23.01.2019								
"Urheberschutz" - Alle Rechte bei der DB Projekt Stuttgart-Ulm GmbH Freigabe DB Projekt Stuttgart-Ulm GmbH		Ersatz für Plan-Nr. _____ Ersetzt durch _____ Plan-Nr. _____ Anlage Planfeststellungsunterlagen Anlage 4.5 Blatt 2D von 5								
Genehmigungsvermerk - Eisenbahn-Bundesamt <table border="1" style="width: 100%; border-collapse: collapse;"> <thead> <tr> <th>Datum</th> <th>Genehmigungsvermerk</th> <th>Name</th> <th>Unterschrift</th> </tr> </thead> <tbody> <tr> <td> </td> <td> </td> <td> </td> <td> </td> </tr> </tbody> </table>			Datum	Genehmigungsvermerk	Name	Unterschrift				
Datum	Genehmigungsvermerk	Name	Unterschrift							

4700
Al-20 4700 AD-20 OM 110000
Zustand L.v. 03.98; I.v. 03.98;

"Urheberschutz" - alle Nutzungsrechte bei der DB AG