

Legende Planänderungsverfahren
Überleitstelle Rosenstein


- Bestand
- Änderung im Bereich PFA 15
- nachrichtliche Darstellung

LEGENDE:

- neue Anlagen
- neue Anlagen
Planungsdetails und Bauwerksnummern werden
in einem anderen Plan der Anlage 4 dargestellt
- nachrichtliche Darstellung
(Planungen Dritter bzw. von Nachbarabschnitten)
- Bauwerke
- Gleisanlagen/Straßen und Wege
- Gleisachse im Gelände
- Gleisachse mit Tunnelbauwerk
- Gleisachse mit Trogbauwerk
- Gleisachse mit Brückenwiderlager
- Gleisachse mit Böschung Damm
- Gleisachse mit Böschung Einschnitt
- Straßen und Wege
- Rückbau von Gleisen, Straßen, Wegen
- Bauwerksquerschnitt
- Abbruch
- Anlagen im Bestand
- Abbruch (Planänderung
"Rosensteinportal")
- Bewegungsfläche Feuerwehr
(Planänderung
"Rosensteinportal")
- Nachrichtlich Planung der
Landeshauptstadt Stuttgart:
B10-Rosensteintunnel

Höhenangaben im NEUEN System:
Höhendifferenz zw. altem (württ.)
System und neuem System

Kartengrundlage: Bestandsdaten der DB AG
Digitale Stadtkarte des Stadtmessungsamtes Stuttgart
Für das Projekt Stuttgart 21 überarbeitet durch SEIB Ingenieur-Consult GmbH

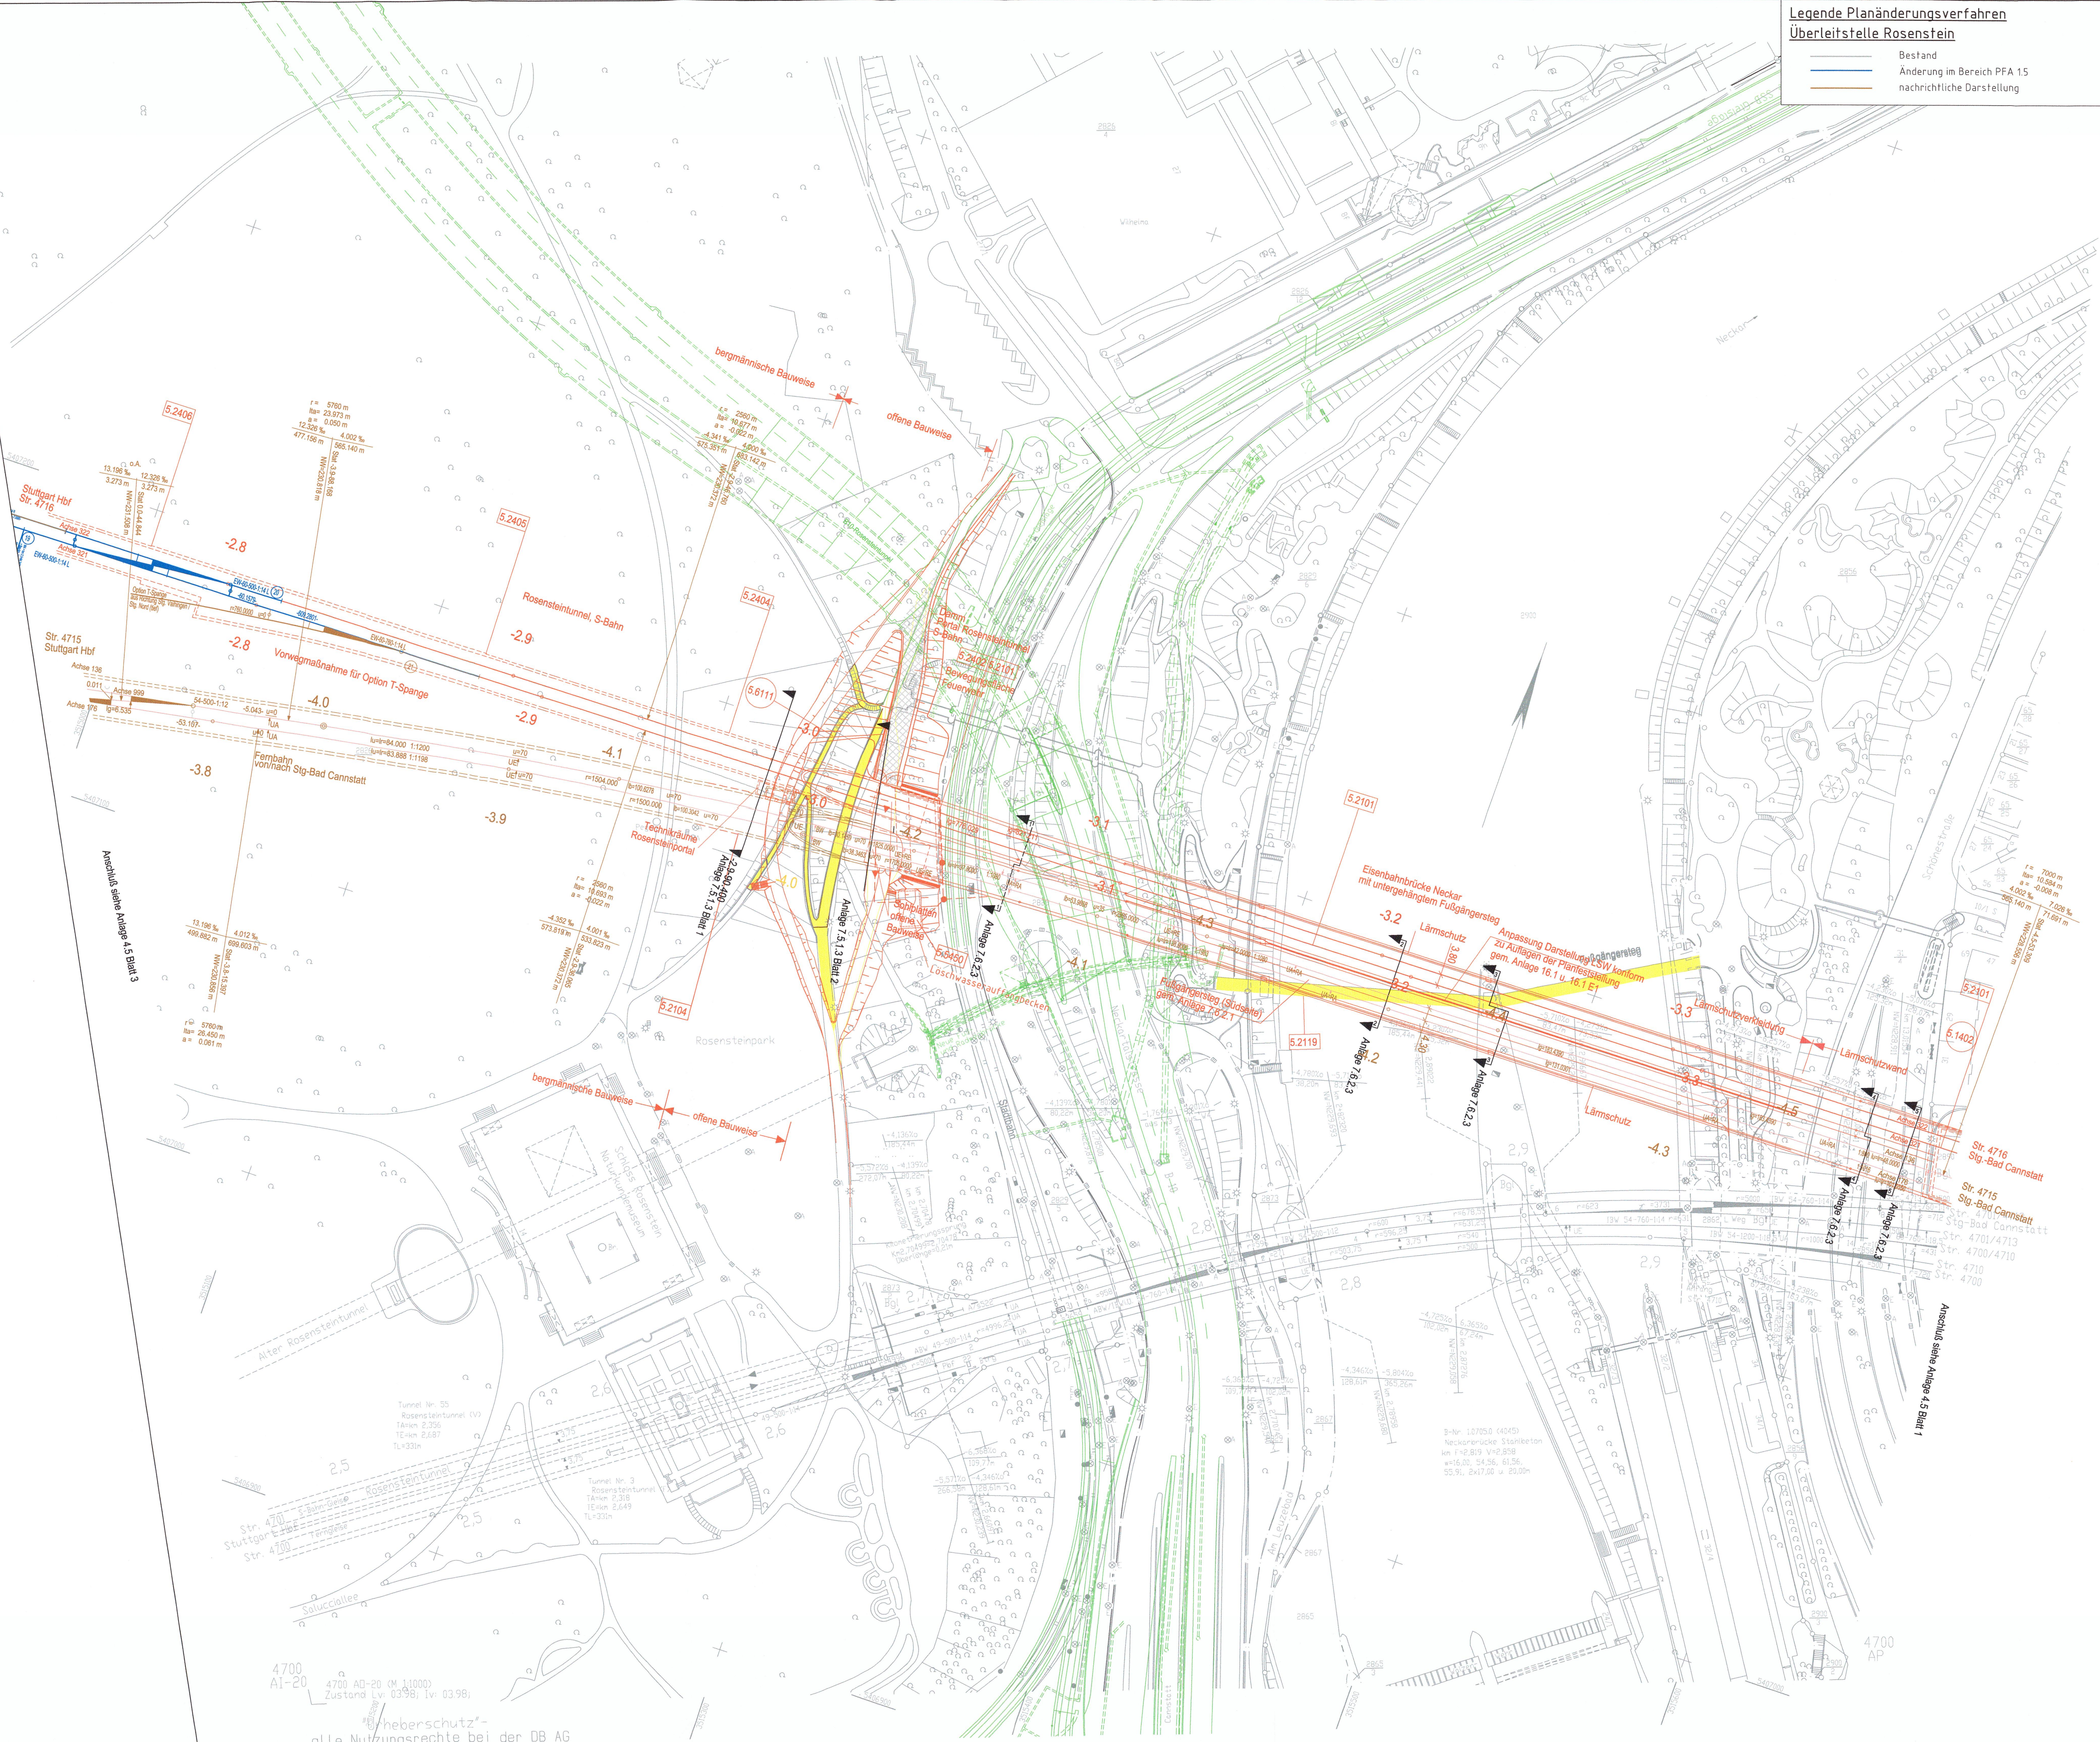

Stuttgart 21

Umgestaltung des Bahnknotens Stuttgart
Ausbau- und Neubaustrecke Stuttgart - Augsburg
Bereich Stuttgart - Wendlingen mit Flughafenbindung

Planfeststellungsabschnitt 1.5 Zuführung Feuerbach/Bad Cannstatt - Generalplanung
Bau-km 4.0-90.340 bis Bau-km -0.4 42.000 / Stat. -4.8-64.359 bis Bau-km -0.4-42.000

Planfestgestellt gem. § 18 Abs. 1 Eisenbahn-Bundesgesetz
am 18. September 2018
591pa/014-2019#006
Eisenbahn-Bundesamt
Außenstelle Karlsruhe/Stuttgart
Im Auftrag
Götting

Geographische Codierung

PFA Baubauabschnitt Baubauabschnitt

0 2 1 v

Blattschnittcodierung

4 7 0 0 A 0 - 2 0

Streckennummer Bezirk

Organisatorische Codierung

P I s i l i v k 2 1 0 E

Plan Ebene Planhalt Index

Auftraggeber

DB Projekt Bau GmbH
Neuenheimer Str. 14
7053 Stuttgart
Tel. 07 11 22 29 33 - 7730
Fax. 07 11 22 29 33 - 7717

Projektleitung

Dries & Sommer
Info-Consult & Management GmbH
Ludwigsplatz 2
70372 Stuttgart
Tel. 07 11 22 29 33 - 50
Fax. 07 11 22 29 33 - 50

Planner - bearbeitet im Auftrag der DB Projekt Bau GmbH

DB Engineering & Consulting GmbH
Region Südwest
Planung Stuttgart I.T.P.-SW-P-STG
Mönchsstraße 29
70391 Stuttgart

Lageplan

Fernbahn von/nach Bad Cannstatt
Str. 4715 Stg-Bad Cannstatt - Stuttgart Hbf, Stat. -3.9-20.481 bis -3.5-88.905

Datum Name
Gezeichnet 1202 Bollaci (SI)
Bearbeiter 1202 Trowe (SI)

Maßstab
1:1000

Freigabe DBProjekt Stuttgart - Ulm GmbH

Datum: *n.1. v. p.*
Ersetzt für Plan-Nr. _____
Ersetzt durch _____
Anlage Planfeststellungsunterlagen

Anlage **4.5**
Blatt **2E** von **5**

Genehmigungsvermerk - Eisenbahn-Bundesamt			
Datum	Genehmigungsvermerk	Name	Unterschrift

Form: 03/19/Planung14_Oapl_Kindfgrung 04_Lageplane/SW02PK31.DWG

4700 AI-20 4700 AD-20 (M 1:1000) Zustand: 03.98; IV: 03.98;
"Heberschutz" - alle Nutzungsrechte bei der DB AG