


Der Bestand wurde aus den Ausführungsplanungen der vorgesehenen Maßnahmen nachrichtlich übernommen



Umgestaltung des Bahnnotens Stuttgart
 Ausbau- und Neubautrecke Stuttgart – Augsburg
 Bereich Stuttgart – Wendingen mit Flughafenbindung

Planfeststellungsabschnitt 1.6 a Zuführung Ober-/Untertürkheim
 Bau-Km 1.1+55 (km 0.8+55) bis km 7.2+20 : Stuttgart Hbf – Obertürkheim (-Easingen)
 Bau-Km 0.0+00 bis 2.6+45 : Abzweig Wangen – Untertürkheim (-Wangen/Rennbahn)

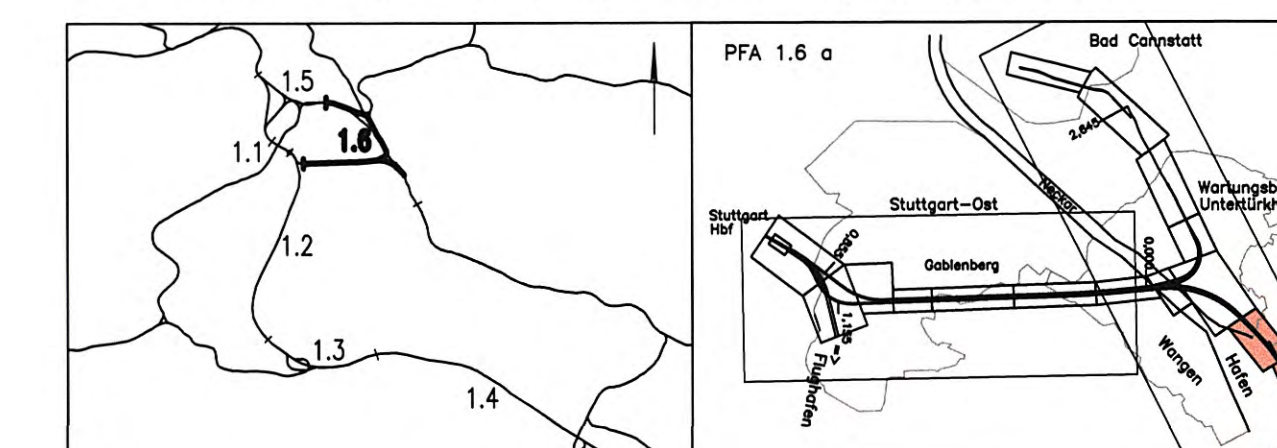

Geographische Codierung 1.6 1.6 0 0	Blattschnittcodierung x x x x x x -	Organisatorische Codierung P I v h V M 1 a -
Auftraggeber DB Projekt Süd GmbH	Projektsteuerung DB Projekt Süd GmbH	Planer / bearbeitet DB Projekt Süd GmbH

Lageplan Baustelleneinrichtungsflächen von km 5.7+33 bis km 7.2+20 (Achse 60)		Datum Gezeichnet 07/02 FLP Bearbeiter 07/02 NE
Maßstab 1:1000		Freigabe DB Projekte Süd GmbH gez. R. Baur Stuttgart, den 12.07.2002
Ersteller für Plan-Nr. Ersteller durch Plan-Nr.		Anlage 13.3 Blatt 3 von 3