

Planänderungsverfahren: Verschiebung Anschlagwand Untertürkheim

Auftraggeber: 02. NOV. 2016 Ort, Datum, Unterschrift Sebastian Glöckner	Planverfasser: WBI GmbH Im Technologiepark 3 70469 Weinstetten Dr.-Ing. Martin Wittke Weinstetten, 16.08.2016 Ort, Datum, Unterschrift	
Bauherr: DB Netz AG LfN 1 (S) Baubereitstellung für die Großprojekte im Bereich Süd Theodor-Heuss-Allee 7 60486 Frankfurt/M		Planung: DB Projekt Stuttgart-Ulm GmbH Großprojekt Stuttgart 21 - Wendlingen - Ulm Röhlpferstraße 17 70519 Stuttgart


Planung alt, nach Änderungsverfahren nicht mehr aktuell
 Planung gemäß Änderungsverfahren Verschiebung Anschlagwand Untertürkheim

Planungsrechtliche Zulassungsentscheidung
 erteilt am 04.05.2017
 559187-591848/011-2016#024
 Eisenbahn-Bundesamt,
 Außenstelle Karlsruhe/Stuttgart
 Im Auftrag: Hönninger



Umgestaltung des Bahnknotens Stuttgart
 Ausbau- und Neubaustrecke Stuttgart – Augsburg
 Bereich Stuttgart – Wendlingen mit Flughafenbindung

Planfeststellungsabschnitt 1.6 a Zuführung Ober-/Untertürkheim
 Bau-km 1.1+55 (km 0.8+55) bis km 7.2+20 : Stuttgart Hbf – Obertürkheim (– Esslingen)
 Bau-km 0.0+00 bis km 2.6+45 : Abzweig Wangen – Untertürkheim (– Waiblingen/Remsbahn)

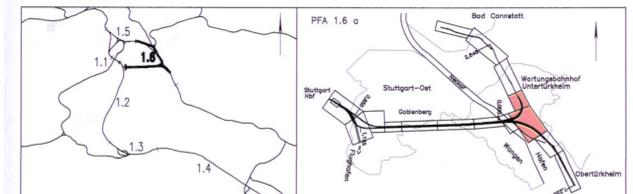

Geographische Codierung 1.6 1.6 a 0 0 0	Blattschnittcodierung 4 7 0 0 B D X X	Organisatorische Codierung P i b i - I K 3 T a -
Auftraggeber DBProjekte Süd GmbH Waltherstraße 20 70391 Stuttgart Tel. 07 11 / 2 27 85 - 0 Fax. 07 11 / 2 27 85 - 999	Projektsteuerung Drees & Sommer AG Infra Consult & Management GmbH Ludwigsplatzstraße 2 70373 Stuttgart Tel. 07 11 / 22 29 33 - 10 Fax. 07 11 / 22 29 33 - 90	Planer – bearbeitet im Auftrag der DBProjekte Süd GmbH Generationen: PFA 1.2 / 1.3 / 1.8 BUNG / BE-Consult / FORNER Bauelemente 7 / a - Rosenstraße 38 70174 Stuttgart Tel. 07 11 / 1 42 59 - 0 Fax. 07 11 / 1 42 59 - 24

Bauwerksplan BA Abzweig Wangen – Untertürkheim – Waiblingen Tunnel in bergmännischer Bauweise Lageplan Anfahrbereich Untertürkheim		Datum: 05/02 Name: Stollbert								
Bearbeiter: 05/02 Name: Kennepohl		Maßstab: 1:500								
"Urheberschutz" – Alle Rechte bei der DBProjekte Süd GmbH										
Änderungsvermerk <table border="1"> <thead> <tr> <th>Index</th> <th>Änderungen</th> <th>Datum</th> <th>Name</th> </tr> </thead> <tbody> <tr> <td>A</td> <td>Verschiebung Anschlagwand Untertürkheim</td> <td>16.08.2016</td> <td>Prof. W. Wittke</td> </tr> </tbody> </table>		Index	Änderungen	Datum	Name	A	Verschiebung Anschlagwand Untertürkheim	16.08.2016	Prof. W. Wittke	Freigabe DBProjekte Süd GmbH gez. R. Bour Stuttgart, den 12.07.2002
Index	Änderungen	Datum	Name							
A	Verschiebung Anschlagwand Untertürkheim	16.08.2016	Prof. W. Wittke							
Genehmigungsvermerk – Eisenbahn-Bundesamt <table border="1"> <thead> <tr> <th>Datum</th> <th>Genehmigungsvermerk</th> <th>Name</th> <th>Unterschrift</th> </tr> </thead> <tbody> <tr> <td> </td> <td> </td> <td> </td> <td> </td> </tr> </tbody> </table>		Datum	Genehmigungsvermerk	Name	Unterschrift					Ersatz für Plan-Nr.: Ersetzt durch: Plan-Nr.: Anlage Planfeststellungsunterlagen Anlage 7.2.1 Blatt 3A von 7
Datum	Genehmigungsvermerk	Name	Unterschrift							
Zeichnungsdetail: 616PK37.DWG – Plotdatei: 6721A03.PLT										