




Schnitt C-C, km 2.1+40,00
M 1:200

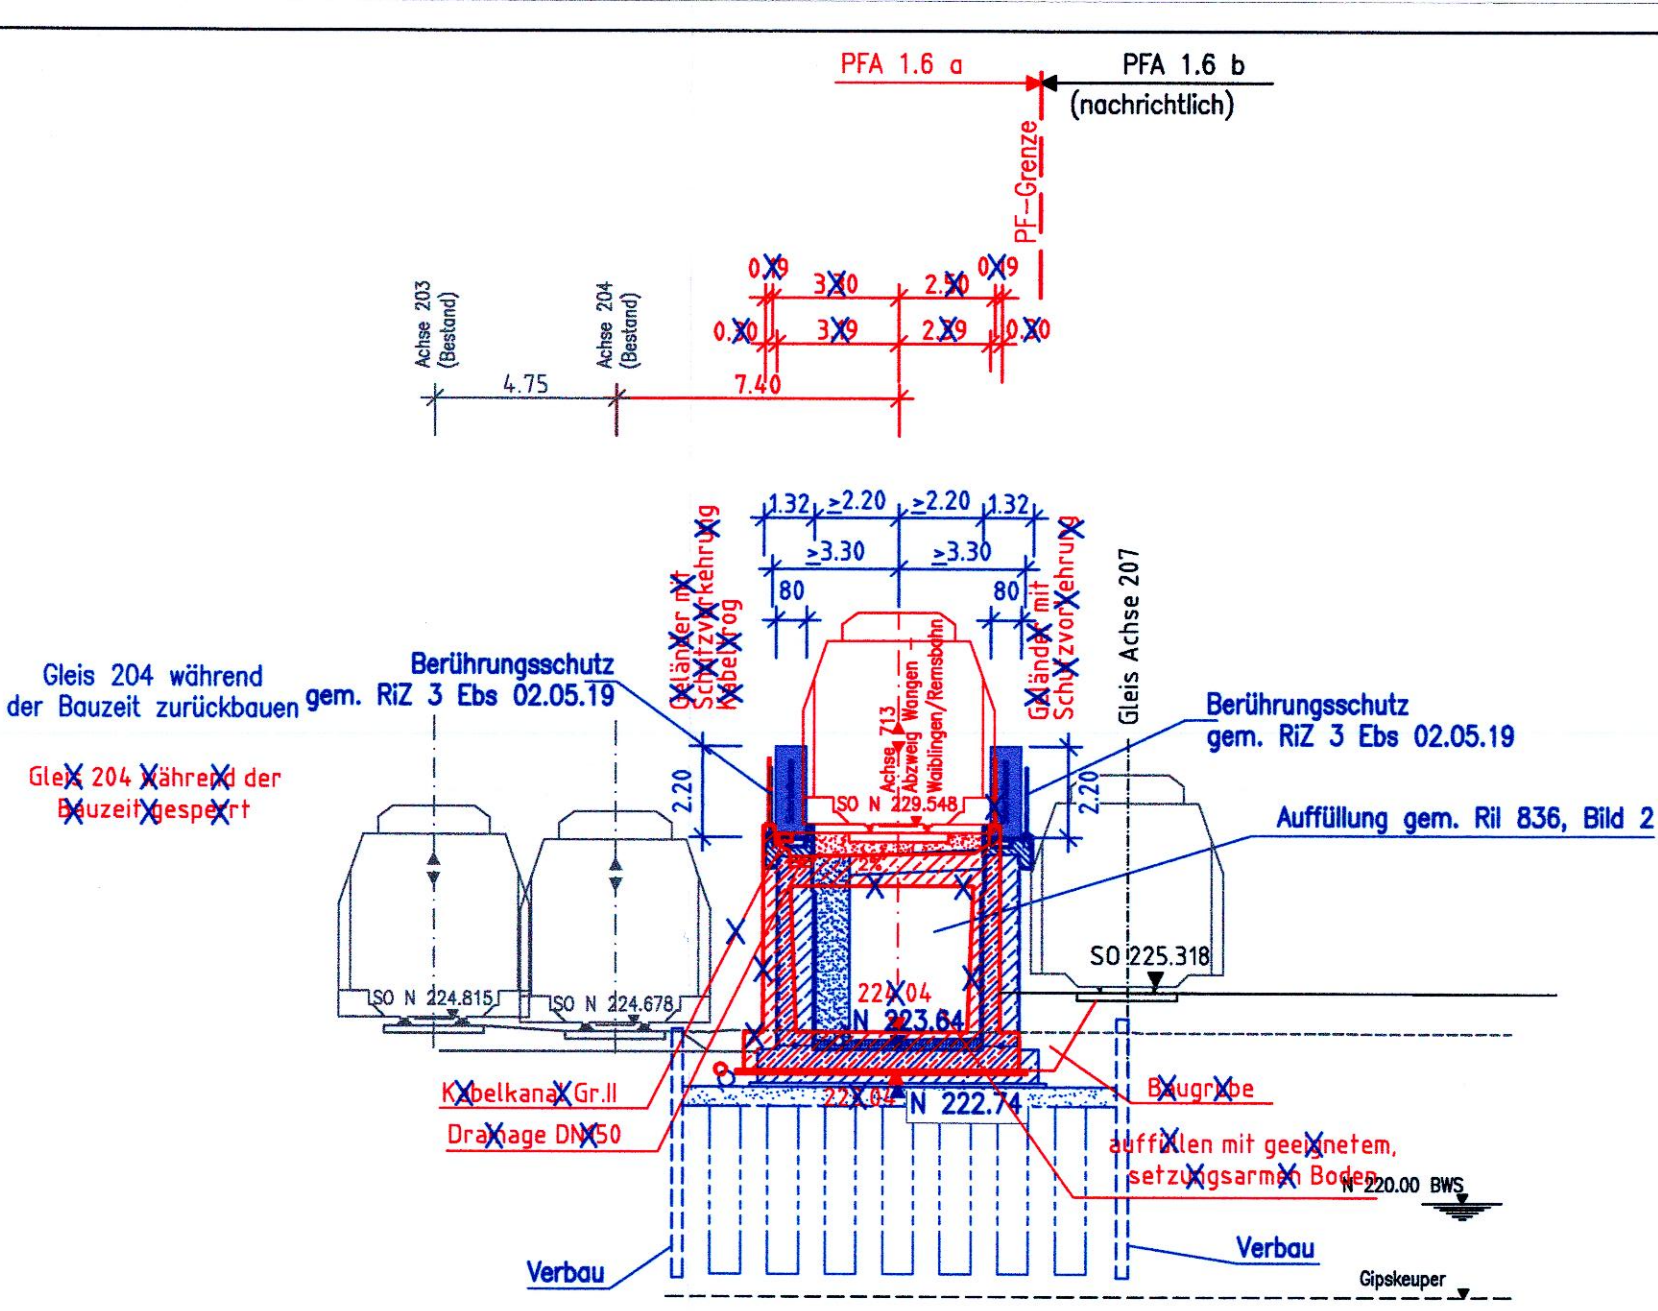

Längsschnitt
M 1:200

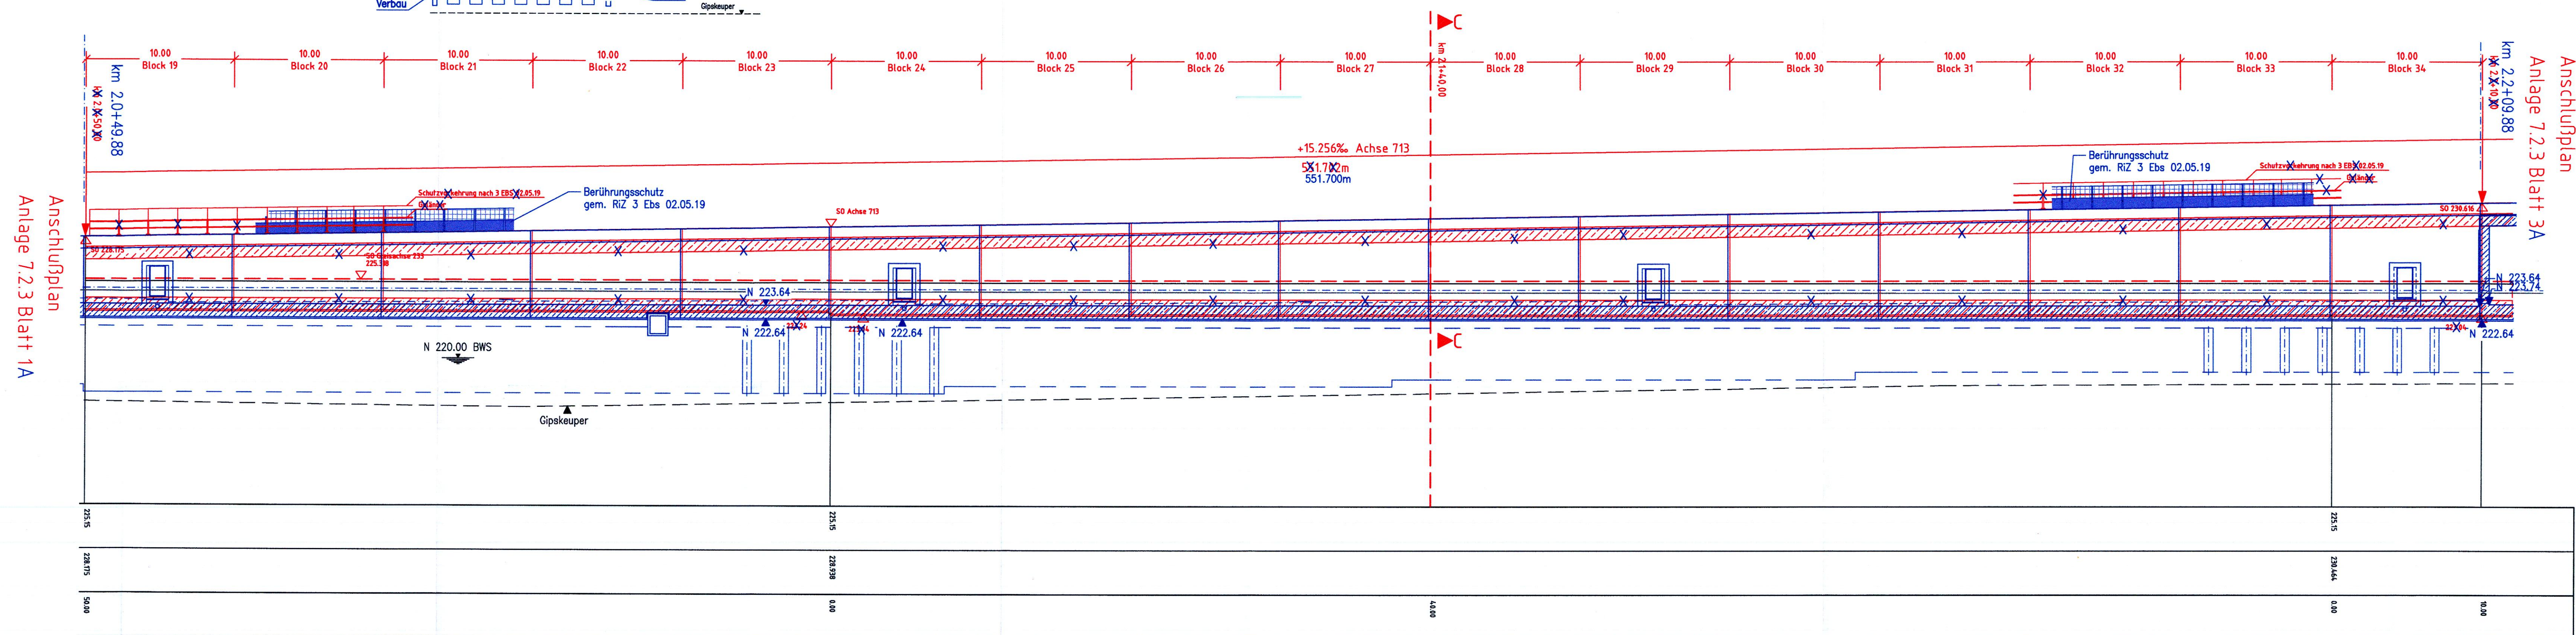

Grundriss
M 1:200

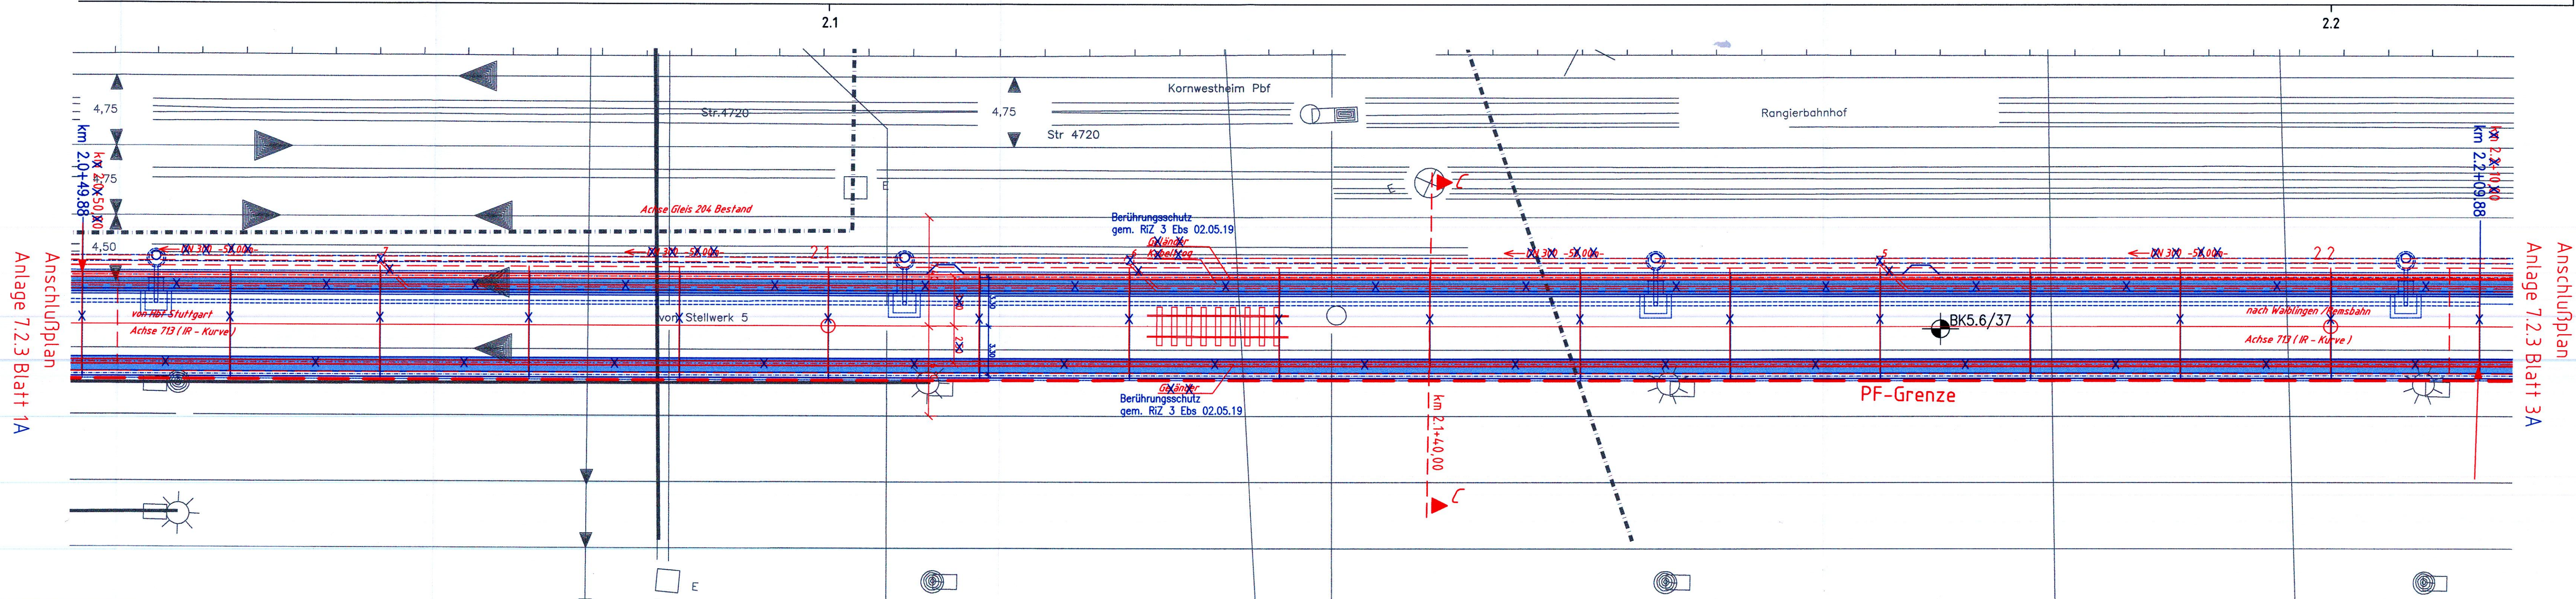

**Legende Planänderungsverfahren
Anpassung Interregio-Kurve**

	Bestand
	Änderung im Bereich PFA 1.6a (Anpassung Überführungs-/Rampenbauwerk RK)
	Planfestgestell im PFA 1.6a

Umgestaltung des Bahnknotens Stuttgart
Ausbau- und Neubaustrecke Stuttgart – Augsburg
Bereich Stuttgart – Wendlingen mit Flughafenanbindung

Planfeststellungsabschnitt 1.6 a Zuführung Ober-/Untertürkheim
Bau-Km 1.1+55 (km 0.8+55) bis km 7.2+20 : Stuttgart Hbf – Oberürkheim (Esslingen)
Bau-Km 0.0+00 bis 2.6+45 : Abzweig Wangen – Untertürkheim (Waiblingen/Reinstadt)

Lageskizze

PFA 1.6 a

Bed. Connet

Geographische Codierung PFA: 1.6 a 0.0	Blattschnittcodierung Strassennummer: 1 2 3 4 5 6 7 8 9 10 11 12 13 14 15 16 17 18 19 20	Organisatorische Codierung Projekt: 1 2 3 4 5 6 7 8 9 10 11 12 13 14 15 16 17 18 19 20
Bauherr: DB NETZE	Projektgesellschaft: DB NETZE	Planverfasser: DB
DB Net AG Bahnenverwaltung Ostprojekte S&L LWS (S) Theodor-Heuss-Allee 7 60488 Frankfurt (AM)	DB Projekt Stuttgart-Ulm GmbH (LWS) Hilfenstraße 17 70391 Stuttgart	DB Engineering & Consulting GmbH Region Deutschland Südwest Hilfenstraße 20 70391 Stuttgart

Rampenbauwerk von km 2.0+50 bis 2.2+10 (Achse 713) Grundriss, Längs-, Querschnitt		Datum: 05/02	Name: MOH								
"Urheberschutz" – Alle Rechte bei der DB Projekt Stuttgart – Um GmbH		Gezeichnet: 05/02	Beauftragter: BOT/LEH								
Änderungsvermerke		Maßstab: 1:200									
<table border="1" style="width: 100%; font-size: 6px;"> <tr> <th>Nr.</th> <th>Änderung</th> <th>Datum</th> <th>Name</th> </tr> <tr> <td>1</td> <td>Anpassung Überführungs-/Rampenbauwerk RK</td> <td>05.11.2016</td> <td>ABH</td> </tr> </table>		Nr.	Änderung	Datum	Name	1	Anpassung Überführungs-/Rampenbauwerk RK	05.11.2016	ABH	Freigebe: DB Projekt Stuttgart – Um GmbH Stuttgart, 05.11.2016	
Nr.	Änderung	Datum	Name								
1	Anpassung Überführungs-/Rampenbauwerk RK	05.11.2016	ABH								
Planfestgestellt gem. § 13 AEG LVm, § 76 Abs. 3 VwVfG am 29.07.2017 Az. 59/540/11-2016/5025 Eisenbahn-Bundesamt, (Außenstelle Karlsruhe/Stuttgart)		Ersatz für Plan-Nr.: Ersetzt durch: Plan-Nr.:									
Datum: _____ In Auftrag: _____		Anlage Planfeststellungsunterlagen Anlage 7.2.3 Blatt 2A von 4									