



Kartengrundlage: Digitale Stadtkarte des Stadtmessungsamtes Stuttgart
 Für das Projekt Stuttgart 21 überarbeitet durch SEIB Ingenieur-Consult GmbH

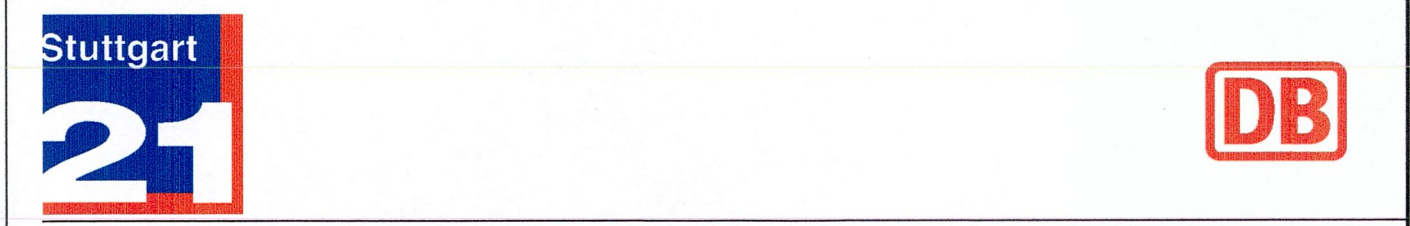

Umgestaltung des Bahnknotens Stuttgart
 Ausbau- und Neubaustrecke Stuttgart – Augsburg
 Bereich Stuttgart – Wendlingen mit Flughafenanbindung

Planfeststellungsabschnitt 1.6 a Zuführung Ober-/Untertürkheim
 Bau-Km 11-55 (km 0+8-55) bis km 7.2-20 Stuttgart Hbf - Ober-/Untertürkheim (-Esslingen)
 Bau-Km 0.0+00 bis 2.6+45 Abzweig Wangen - Untertürkheim (-Wablingen/Rensbahn)

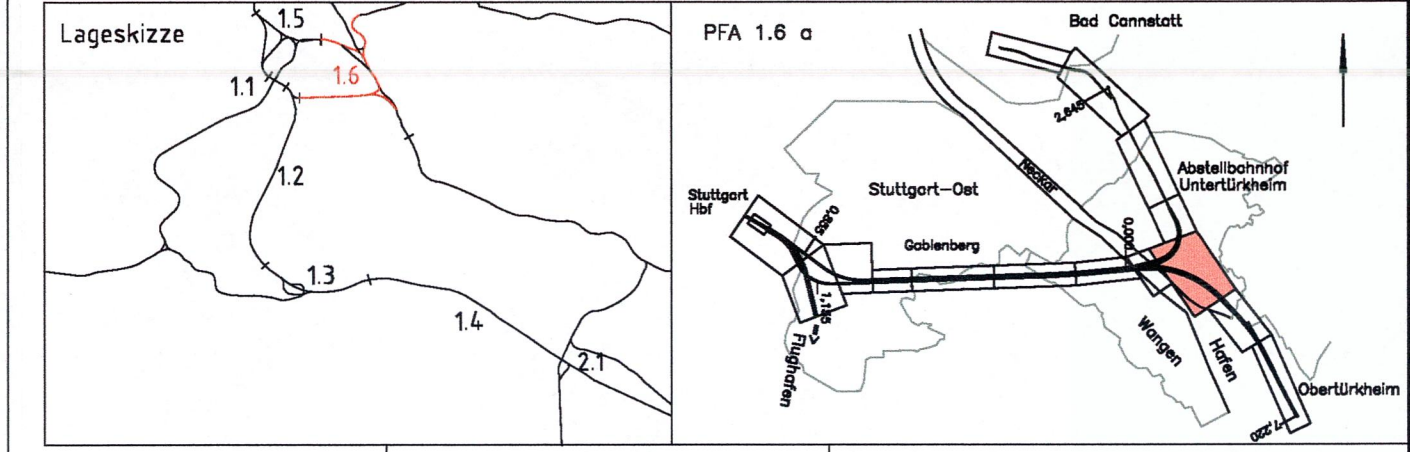

Geographische Codierung 16 16 0 0 0 0	Blattschnittcodierung 1 2 1 0 1 8 0 2 0	Organisatorische Codierung 1 2 1 0 1 8 0 2 0
Bauherr DB NETZE	Projektgesellschaft DB Projekt Stuttgart-Ulm GmbH	Auftragnehmer DB Engineering & Consulting GmbH
DB Netz AG Luisenpark 7 60488 Frankfurt (M)	DB Projekt Stuttgart-Ulm GmbH Röppelstraße 17 70372 Stuttgart	DB Engineering & Consulting GmbH Waldstraße 28 70372 Stuttgart Telefon: +49 7141 228 18 - 0 Fax: +49 7141 228 18 - 99 Stuttgart, 15.06.2018

- Legende Planänderung Anbindung Interregio-Kurve**
- Bestand
 - PFA 1.6a (nachrichtlich)
 - Änderung im Bereich PFA 1.6a
 - Planfestgestellt im PFA 1.6a
 - PAV "Lösswasser"
 - NBS-Tunnel
 - Planfeststellungsgrenze
 - DB-Grenze
 - Maßnahme innerhalb PFA 1.6a
 - Nummer im Bauwerksverzeichnis PFA 1.6a
 - Maßnahme entfällt im PFA 1.6a
 - Nummer im Bauwerksverzeichnis PFA 1.6a
 - neue Maßnahme innerhalb PFA 1.6a
 - Nummer im Bauwerksverzeichnis PFA 1.6a

Lageplan
 von km 5.0+00 bis km 5.7+33 (Achse 60)
 von km 0.4+05 bis km 0.7+98 (Achse 713)
 von km 0.3+97 bis km 0.7+62 (Achse 714)

Datum: 07/02
Name: FLP

Geeignet: 07/02
Bearbeiter: NIE

Maßstab: 1:1000

Freigebe DB Projekt Stuttgart – Ulm GmbH
V. Müller
 Stuttgart, 15.06.2018

Ersatz für Plan-Nr.:
 Ersatz durch
 Plan-Nr.:
 Stuttgart, 15.06.2018

Anlage Planfeststellungsunterlagen
 Anlage 4
 Blatt 9C von 15