

LEGENDE

- 6.XXXX Lfd. Nr. im Grunderwerbsverzeichnis
- zu erwerbende Fläche (bereits planfestgestellt)
- vorübergehende Inanspruchnahme während der Bauzeit (bereits planfestgestellt) (Schraffur im rechten Winkel zur Nordrichtung)
- dingliche Belastung (bereits planfestgestellt) (Schraffur parallel zur Nordrichtung)
- vorübergehende Inanspruchnahme während der Bauzeit und dingliche Belastung (bereits planfestgestellt)
- Planfeststellungsgrenze
- Gemarkungsgrenze
- DB-Grenze

Legende Grunderwerb Planänderung Anbindung Interregio-Kurve

- zusätzlich zu erwerbende Flächen gegenüber Pfa Beschluss 1.6a
- neue vorübergehende Inanspruchnahme während der Bauzeit (Schraffur im rechten Winkel zur Nordrichtung)
- neue dingliche Belastung (Schraffur parallel zur Nordrichtung)
- entfallende Flächen gegenüber Pfa Beschluss 1.6a


Legende Planänderung Anbindung Interregio-Kurve

- Bestand
- PFA 1.6b (nachrichtlich)
- Änderung im Bereich PFA 1.6a
- Planfestgestellt im PFA 1.6a
- PÄV "Löschwasser"



Umgestaltung des Bahnknotens Stuttgart
 Ausbau- und Neubaustrecke Stuttgart – Augsburg
 Bereich Stuttgart – Wendlingen mit Flughafenanbindung

Planfeststellungsabschnitt 1.6 a Zuführung Ober-/Untertürkheim
 Bau-Km 1.1+55 (km 0.8+55) bis km 7.2+20 Stuttgart Hbf – Obertürkheim (-Esslingen)
 Bau-Km 0.0+00 bis 2.6+45 Abzweig Wangen – Untertürkheim (-Waiblingen/Remsbahn)

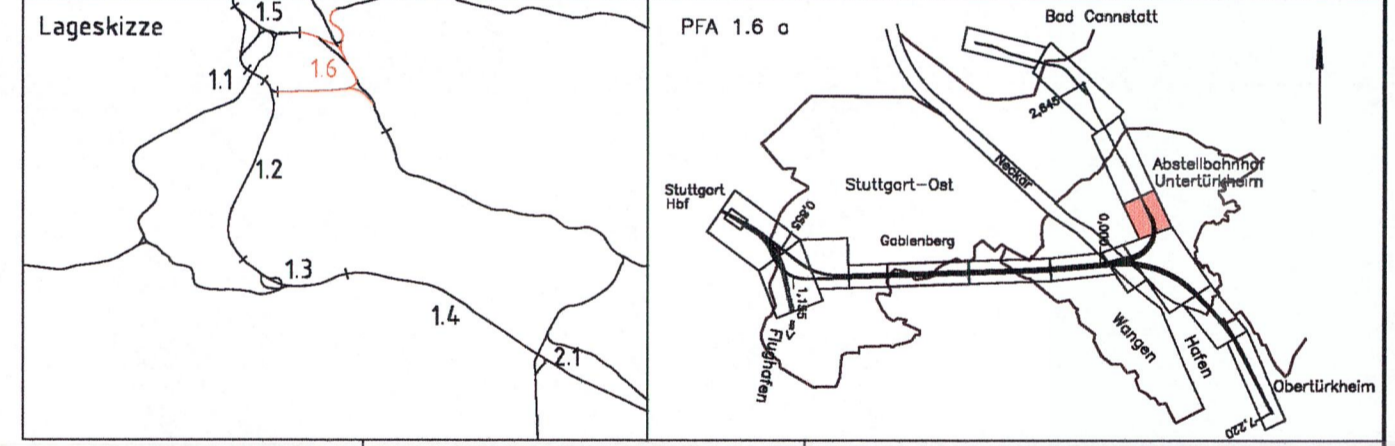

Geographische Codierung 16 16 a 0 0	Blattschnittcodierung 4 7 0 0 B C - 2 0	Organisatorische Codierung P I V e V K C G a B
Bauherr: DB NETZE	Projektgesellschaft: DB Projekt Stuttgart-Ulm GmbH	Auftraggeber: DB Engineering & Consulting GmbH
DB Netz AG Bahnenverwaltung Großprojekte Süd LW 1 (S) Theodor-Heuss-Allee 7 60486 Frankfurt (M)	DB Projekt Stuttgart-Ulm GmbH LW 1 Röhrenstraße 17 70191 Stuttgart	DB Engineering & Consulting GmbH Mönchestr. 29 70191 Stuttgart Tel. 0711 / 229 18 - 0 Fax 0711 / 229 18 - 99
Stuttgart, 15.06.2018 Datum, Unterschrift		Stuttgart, 15.06.2018 Datum, Unterschrift

Lageplan Grunderwerb von km 0.7+98 bis km 1.2+45 (Achse 713) ohne Abstellbahnhof Untertürkheim		Datum	Name
Gezeichnet		05/02	Rt
Bearbeiter		05/02	Hs
Maßstab: 1:1000		Freigabe DB Projekt Stuttgart – Ulm GmbH	
Änderungsvermerke		i.v. <i>Winkler</i> Stuttgart, 15.06.2018	
Index	Änderungen	Datum	Name
A	neue Bauwerksgeometrie Rettungszufahrt BW 1034 und Planfeststellungsgrenze eingefügt	11.07.2013	gez. Rück
B	PÄV "Anbindung Interregio-Kurve"	15.06.2018	ABL
Planfestgestellt gem. § 18 Abs. 1 AEG i.V.m. § 76 Abs. 3 VwVfG am 18.12.2019. Az. 59 1pa/013-2016#008 Eisenbahn-Bundesamt, Außenstelle Karlsruhe/ Stuttgart			
Gegenüber		Unterschrift	
Datum		Im Auftrag: <i>Vogt</i>	
Ersatz für Plan-Nr.		Phase	Index
Ersetzt durch		Anlage Planfeststellungsunterlagen	
Plan-Nr.		Anlage 9.2 Blatt 12B von 17	