

**Legende Planänderung Anbindung Interregio-Kurve**

- Bestand
- tangierende Planung (nachrichtliche Darstellung)
- Änderung im Bereich PFA 1.6a
- Planfestgestellt im PFA 1.6a
- PAV "Löschwasser"

**LEGENDE**


- 6.XXXX Lfd. Nr. im Grunderwerbsverzeichnis
- zu erwerbende Fläche (bereits planfestgestellt)
- vorübergehende Inanspruchnahme während der Bauzeit (bereits planfestgestellt) (Schraffur im rechten Winkel zur Nordrichtung)
- dingliche Belastung (bereits planfestgestellt) (Schraffur parallel zur Nordrichtung)
- vorübergehende Inanspruchnahme während der Bauzeit und dingliche Belastung (bereits planfestgestellt)
- Planfeststellungsgrenze
- Gemarkungsgrenze
- DB-Grenze

**Legende Grunderwerb Planänderung Anbindung Interregio-Kurve 1. Änderung im Verfahren**

- zusätzlich zu erwerbende Flächen gegenüber PFA Beschluss 1.6a
- neue vorübergehende Inanspruchnahme während der Bauzeit (Schraffur im rechten Winkel zur Nordrichtung)
- neue dingliche Belastung (Schraffur parallel zur Nordrichtung)
- entfallende Flächen gegenüber PFA Beschluss 1.6a

**Umgestaltung des Bahnknotens Stuttgart**  
 Ausbau- und Neubaustrecke Stuttgart – Augsburg  
 Bereich Stuttgart – Wendlingen mit Flughafenanbindung

**Planfeststellungsabschnitt 1.6 a Zuführung Ober-/Untertürkheim**  
 Bau-Km 1.1+55 (km 0.8+55) bis km 7.2+20 : Stuttgart Hbf – Obertürkheim (–Esslingen)  
 Bau-Km 0.0+00 bis 2.6+45 : Abzweig Wangen – Untertürkheim (–Waiblingen/Reinsbahn)

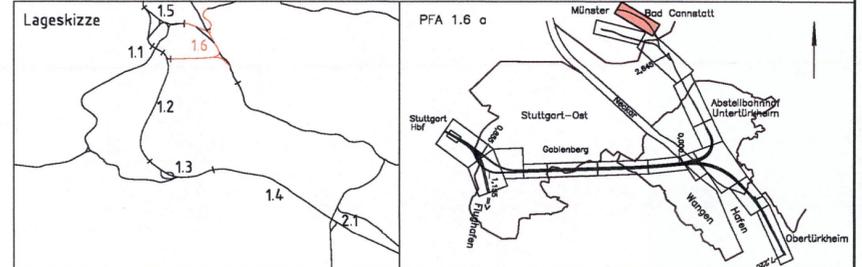

<b>Geographische Codierung</b> PFA Bauabschnitt Blattschnitt: 1.6   1.6   a   0   0	<b>Blattschnittcodierung</b> Streckennummer: 4   7   2   0   Bezirk: A   I   -   -	<b>Organisatorische Codierung</b> Phase: P   Planzeichen: l   v   e   -   Gewerke Ebene: V   K   S   G   Planinhalt: a   -   Index: -	
<b>Bauherr</b> DB Netz AG Bauherrvertretung Großprojekte Süd LNGP 1 (S) Theodor-Heuss-Allee 7 60486 Frankfurt (M)	<b>Projektgesellschaft</b> DB Projekt Stuttgart-Ulm GmbH LNGP Reipolstraße 17 70191 Stuttgart	<b>Auftragnehmer</b> DB Engineering & Consulting GmbH Münchenstr. 29 70191 Stuttgart Tel. 0711 / 229 18 - 0 Fax 0711 / 229 18 - 99 Stuttgart, 22.03.2019 Datum, Unterschrift	<b>Planverfasser</b> DB Engineering & Consulting GmbH Münchenstr. 29 70191 Stuttgart Tel. 0711 / 229 18 - 0 Fax 0711 / 229 18 - 99 Stuttgart, 22.03.2019 Datum, Unterschrift

**Lageplan Grunderwerb**  
Ersatzmaßnahmen Zazenhausen

Gezeichnet	03/19	CGL
Bearbeiter	03/19	BAR

**Maßstab 1:1000**  
 Freigabe DB Projekt Stuttgart – Ulm GmbH  
*i.v. Hildmann*  
 Stuttgart, 22.03.2019

Planfestgestellt gem. § 18 Abs. 1 AEG i.V.m. § 76 Abs. 3 VwVfG am 18.12.2019, Az. 591pa/013-2018#008 Eisenbahn-Bundesamt, Außenstelle Karlsruhe/ Stuttgart

Genehmigt: *Vogt* Unterschrift

Im Auftrag: *Vogt*

Anlage **9.7.2**  
 Blatt **1A** von 1