


Genehmigungsvermerk Eisenbahn-Bundesamt

Planfestgestellt gem. 18 Abs. 1 AEG
am 17.12.2021
591ppw/080-2018#021
Eisenbahn-Bundesamt,

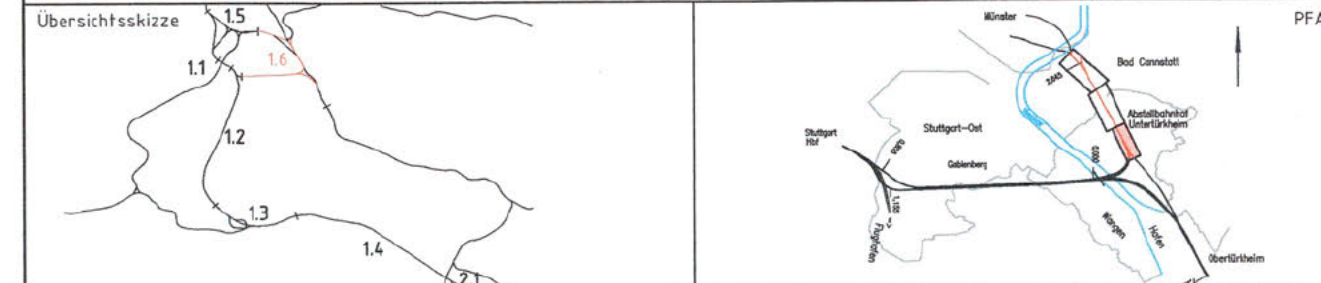

0	Ausgangsverfahren: Antragsfassung	10.04.2019
Index	Änderungen bzw. Ergänzungen	Planungsstand

Genehmigungsplanung: Unterlage für eine Entscheidung nach § 18 AEG

Geographische Codierung		Blattschnittcodierung		Organisatorische Codierung	
1.6	1.6 b	0	0	P	1
PFA Bauabschnitt Blattschnitt		Streckennummer		Bezirk	

Vorhabenträger: DB Netz AG Schwarzwaldstraße 82 76137 Karlsruhe	Planverfasser: DB Engineering & Consulting GmbH Region Deutschland Südwest Mönchstraße 29 70191 Stuttgart	Planzeichen-Nr.: S000061
Datum 10.04.2019 Unterschrift	Datum 10.04.2019 i.V. Unterschrift	Projekt-Nr.: S000061
Vertreter des Vorhabenträgers: DB	DB	Datum 06/18 Name CGL
DB Projekt Stuttgart-Ulm GmbH Räpplensstraße 17 70191 Stuttgart	C Fischer	bearb. 06/18 Name ABL
Datum 10.04.2019 Unterschrift	Datum 10.04.2019 Unterschrift	gepr. 06/18 Name MSE
Höhensystem: NN-Höhen DHNN 12		Koordinatensystem: LS BW (GK)
Ursprungsplan: —		Blattgröße: 297x970
Maßstab: 1:1000		

Umgestaltung des Bahnknotens Stuttgart
ABS/NBS Stuttgart - Augsburg, Bereich Stuttgart - Wendlingen
Planfeststellungsabschnitt 1.6b Abstellbahnhof Untertürkheim

Planart:	Lageplan
Planinhalt:	Abstellbahnhof Untertürkheim Lageplan Neubau Strecke 4720, km -0,1+15 bis km 0,6+15

Legende

- 6.xxxx Neubau laufende Nummer im Bauwerksverzeichnis
- 6.xxxx Rückbau laufende Nummer im Bauwerksverzeichnis
- asphalтиerte Fläche
- Gehwege
- Parkplätze (gepflastert)
- Gebäude
- befestigte Lagerfläche
- Gleisquerung
- Stützmauer
- Bestand
- Neubau / Änderung
- Rückbau
- Planfeststellungsgrenze
- äußere Grenze der vorhabensträgerigen Grundstücke
- fangierende Planung (nachrichtliche Darstellung)
- NBS-Tunnel
- Lärmschutzwand mit Tür
- Böschung
- Stützwand
- Zaun
- Schutzplanke
- Tiefenentwässerung mit Fließrichtungspfeilen und Schacht
- Sickerschlitz
- Entwässerungsgraben mit Fließrichtung
- Versickerungsanlage (Graben, Becken, Mulde)
- Straßeneinlauf
- Entwässerungsschacht
- Überleitungsmast mit Mastnummer
- Kabelkanal
- Beleuchtungsmast
- Überdachung
- Treppe
- Rampe
- Parallelität der Gleise

