


Legende Grunderwerb

- Bestand
- - - Planfeststellungsgrenze
- äußere Grenze der vorhabensträgerigen Grundstücke
- - - Planung äußere Grenze der vorhabensträgerigen Grundstücke tangierende Planung (nachrichtliche Darstellung)
- Gemeindegrenze
- Gemarkungsgrenze
- Flurgrenze
- Flurstücksgrenze
- Grunderwerb
- vorübergehende Inanspruchnahme während der Bauzeit (Schraffur im rechten Winkel zur Nordrichtung)
- dingliche Belastung (Schraffur parallel zur Nordrichtung)
- Nr. laufende Nummer im Grunderwerbsverzeichnis
- Grunderwerb PFA 1.6a (nachrichtlich)
- vorübergehende Inanspruchnahme während der Bauzeit PFA 1.6a (nachrichtlich) (Schraffur im rechten Winkel zur Nordrichtung)
- dingliche Belastung PFA 1.6a (nachrichtlich) (Schraffur parallel zur Nordrichtung)

Genehmigungsvermerk Eisenbahn-Bundesamt

Planfestgestellt gem. 18 Abs. 1 AEG am 17.12.2021
591ppw000-2018#021
Eisenbahn-Bundesamt

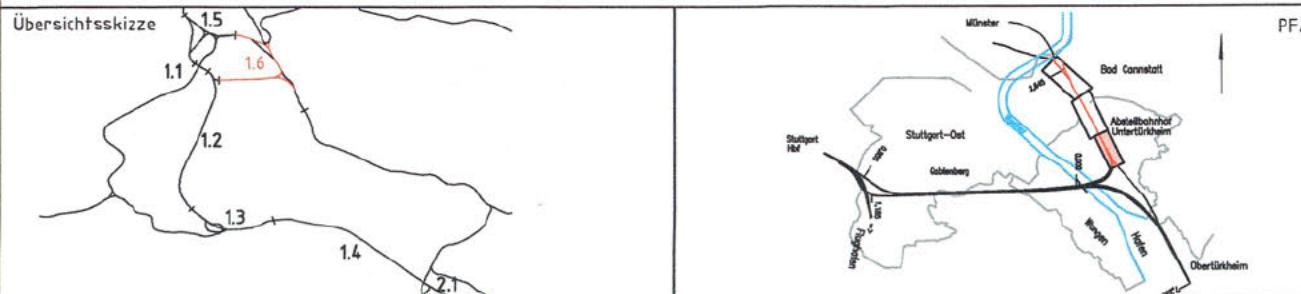

0	Ausgangsverfahren: Antragsfassung	31.08.2018
Index	Änderungen bzw. Ergänzungen	Planungsstand

Genehmigungsplanung: Unterlage für eine Entscheidung nach § 18 AEG

Geographische Codierung	Blattschnittcodierung	Organisatorische Codierung
1.6 1.6b 0 0	4 7 0 0 B C - -	P L b e - V K 2 G b -
PFA Bauabschnitt Blattschnitt	Streckennummer	Bezirk
		Phase

Vorhabensträger: DB Netz AG Schwarzwaldstraße 82 76137 Karlsruhe	Planzellen Nr.: S000061
Datum 31.08.2018 Unterschrift	gez. 06/18 CGL bearb. 06/18 BAR gepr. 06/18 MSE

Vertreter des Vorhabensträgers: DB Projekt Stuttgart-Ulm GmbH Rappelsstraße 17 70191 Stuttgart C Fischer	Planverfasser: DB Engineering & Consulting GmbH Region Deutschland Südwest Münchstraße 29 70191 Stuttgart	Höhensystem: NN-Höhen DHNN 12 Koordinatensystem: LS BW (GK) Ursprungsplan: — Blattgröße: 297x970 Maßstab: 1:1000
--	---	--

Vorhaben: Umgestaltung des Bahnknotens Stuttgart
ABS/NBS Stuttgart - Augsburg, Bereich Stuttgart - Wendlingen
Planfeststellungsabschnitt 1.6b Abstellbahnhof Untertürkheim

Planart: Lageplan
Planinhalt: Abstellbahnhof Untertürkheim
Lageplan Grunderwerb
Strecke 4720, km -0,1+15 bis km 0,6+15