


01.04.2021 15:27 GleisplanCT\_02315 DEC100.CTB C:\CAD\01\_Vault\Project\02\_Projekte\Stuttgarter\02\_PFA\_1.6a\05\_Planung\04\_GP\_BS\_02\_D\_10423\_UTH\_LP\_BW.dwg/BL\_b

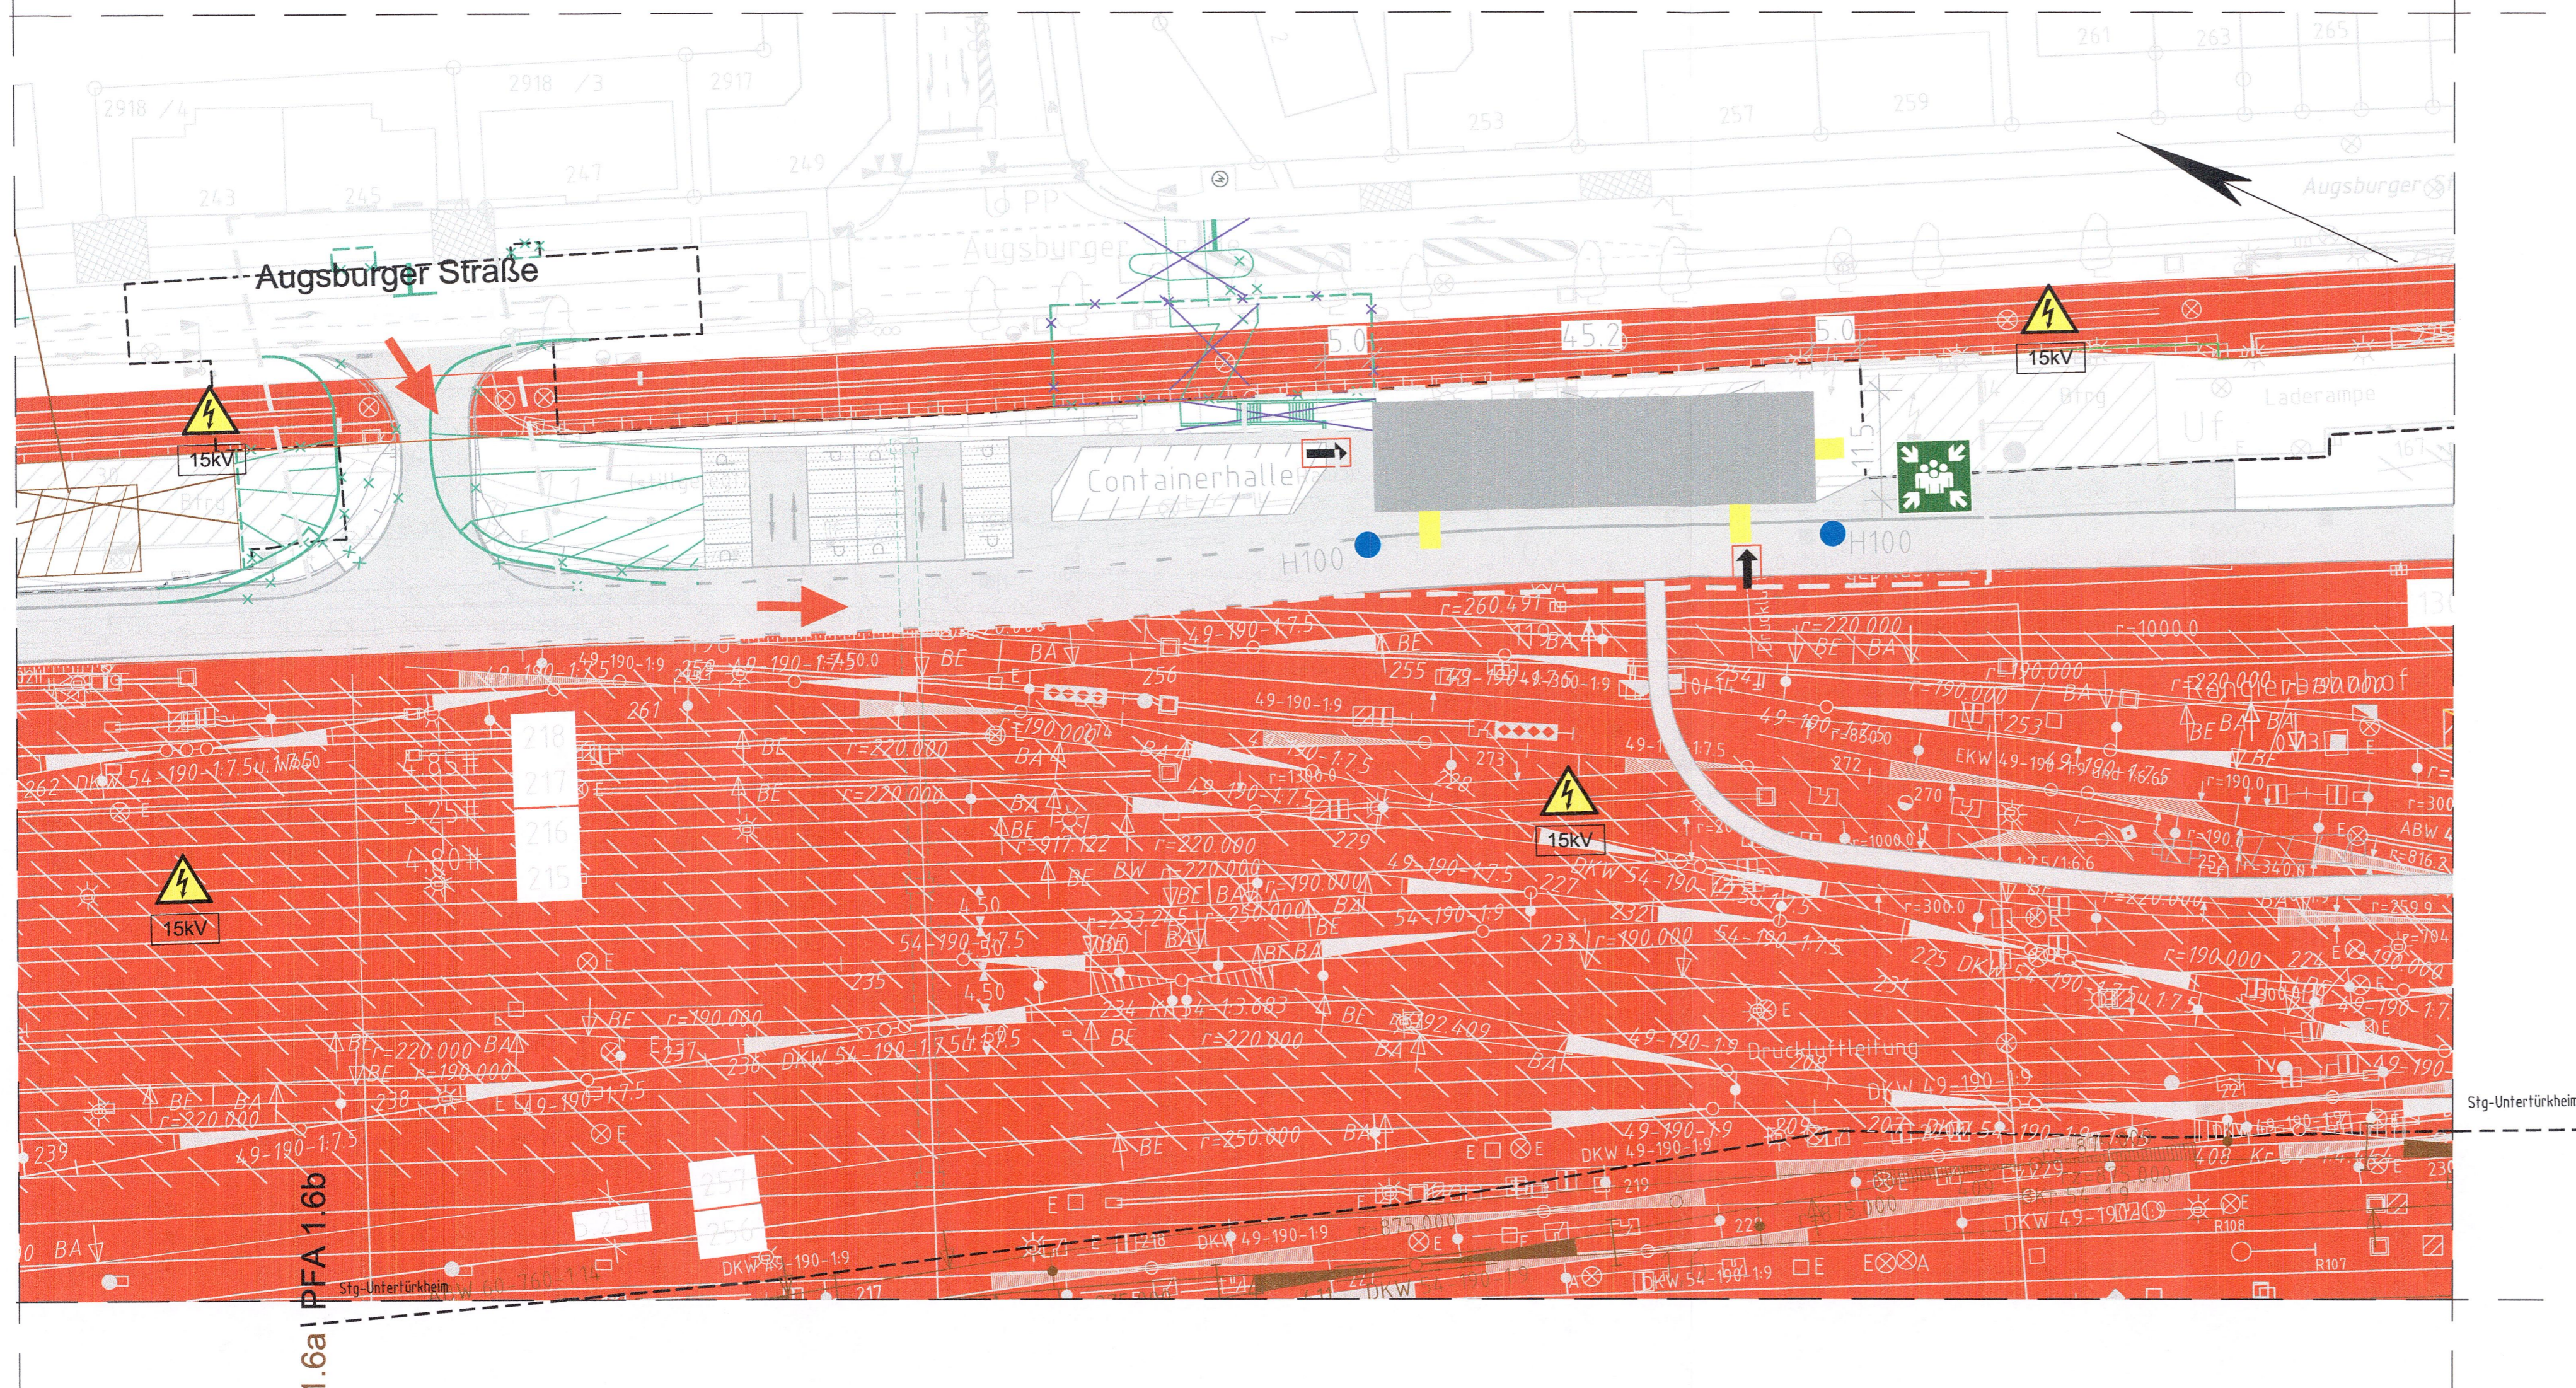

Augsburger Straße

Containerhalle

Augsburger

Laderampe

H100

H100

PFA 1.6a | PFA 1.6b

PFA 1.6a | PFA 1.6b

Stg-Untertürkheim

**Legende**

- Fläche mit besonderen Gefahren
- Befestigte Fläche
- Gebäude
- Bereich frei von Hindernissen (für anleiterbare Fenster)
- Hydrant
- 1. Änderung im Verfahren
- 2. Änderung im Verfahren
- 3. Änderung im Verfahren
- Feuerwehrzufahrt / Zugang zum Grundstück
- Zugang ins Gebäude
- Warnung vor gefährlicher elektrischer Spannung (Hochspannung 15kV)
- 15kV
- Sammelplatz

Bei den Maßangaben handelt es sich um ca-Angaben. Diese können sich in der Ausführungsplanung noch geringfügig ändern.

3. Änderung Unterlage 10.4.2.3

Nur zur Information

Übersichtsskizze

Stg-Untertürkheim

b	Ausgangsverfahren: 3. Änderung im Verfahren "Anpassungen aus Einwendungen des 2. PAVs"	16.04.2021
a	Ausgangsverfahren: 2. Änderung im Verfahren "Anpassungen Dole 3 u. 4, Zufahrt i.d. Abstellbahnhof, Grunderwerb"	28.01.2021
0	Ausgangsverfahren: Antragsfassung	31.08.2018
Index	Änderungen bzw. Ergänzungen	Planungsstand

**Genehmigungsplanung: Unterlage für eine Entscheidung nach § 18 AEG**

<p><b>Geographische Codierung</b></p> <p>1.6   1.6   b   0   0</p> <p>PFA Bauabschnitt Blattschnitt</p>	<p><b>Blattschnittcodierung</b></p> <p>4   7   0   0   B   A   -   -   -   -   P</p> <p>Streckennummer Bezirk Phase</p>	<p><b>Organisatorische Codierung</b></p> <p>1   a   1   -   v   k   2   1   b   b</p> <p>Planzeichen Gewerk Ebene Planinhalt Index</p>												
<p>Vorhaben: DB NETZE</p> <p>DB Netz AG Presselstraße 17 70191 Stuttgart</p>	<p>Planverfasser: DB Engineering &amp; Consulting GmbH Region Deutschland Südwest Mönchstraße 29 70191 Stuttgart</p>	<p>Planzeichen Nr.: S000061</p> <table border="1" style="width: 100%; border-collapse: collapse;"> <tr> <th>gez.</th> <th>Datum</th> <th>Name</th> </tr> <tr> <td>gepr.</td> <td>06/18</td> <td>CGL</td> </tr> <tr> <td>gepr.</td> <td>10/18</td> <td>ATA</td> </tr> <tr> <td>gepr.</td> <td>10/18</td> <td>THA</td> </tr> </table>	gez.	Datum	Name	gepr.	06/18	CGL	gepr.	10/18	ATA	gepr.	10/18	THA
gez.	Datum	Name												
gepr.	06/18	CGL												
gepr.	10/18	ATA												
gepr.	10/18	THA												
<p>Datum 28.01.2021</p> <p>Vertreter des Vorhabenträgers: DB Projekt Stuttgart-Ulm GmbH Rappelstraße 17 70191 Stuttgart</p>	<p>Datum 28.01.2021</p> <p>i.V. Unterschrift</p>	<p>Höhensystem: NN-Höhen DHHN 12</p> <p>Koordinatensystem: LS BW (GK)</p> <p>Ursprungsplan: —</p> <p>Blattgröße: 420x1160</p> <p>Maßstab: 1:500</p>												

**Umgestaltung des Bahnknotens Stuttgart**  
ABS/NBS Stuttgart – Augsburg, Bereich Stuttgart – Wendlingen  
Planfeststellungsabschnitt 1.6b Abstellbahnhof Untertürkheim

Planart: Lageplan – Flächen für die Feuerwehr

Planinhalt: Abstellbahnhof Untertürkheim  
IRA Technikgebäude  
Lageplan – Brandschutzkonzept